



PLANTA BAIXA
ESCALA ____ 1:25

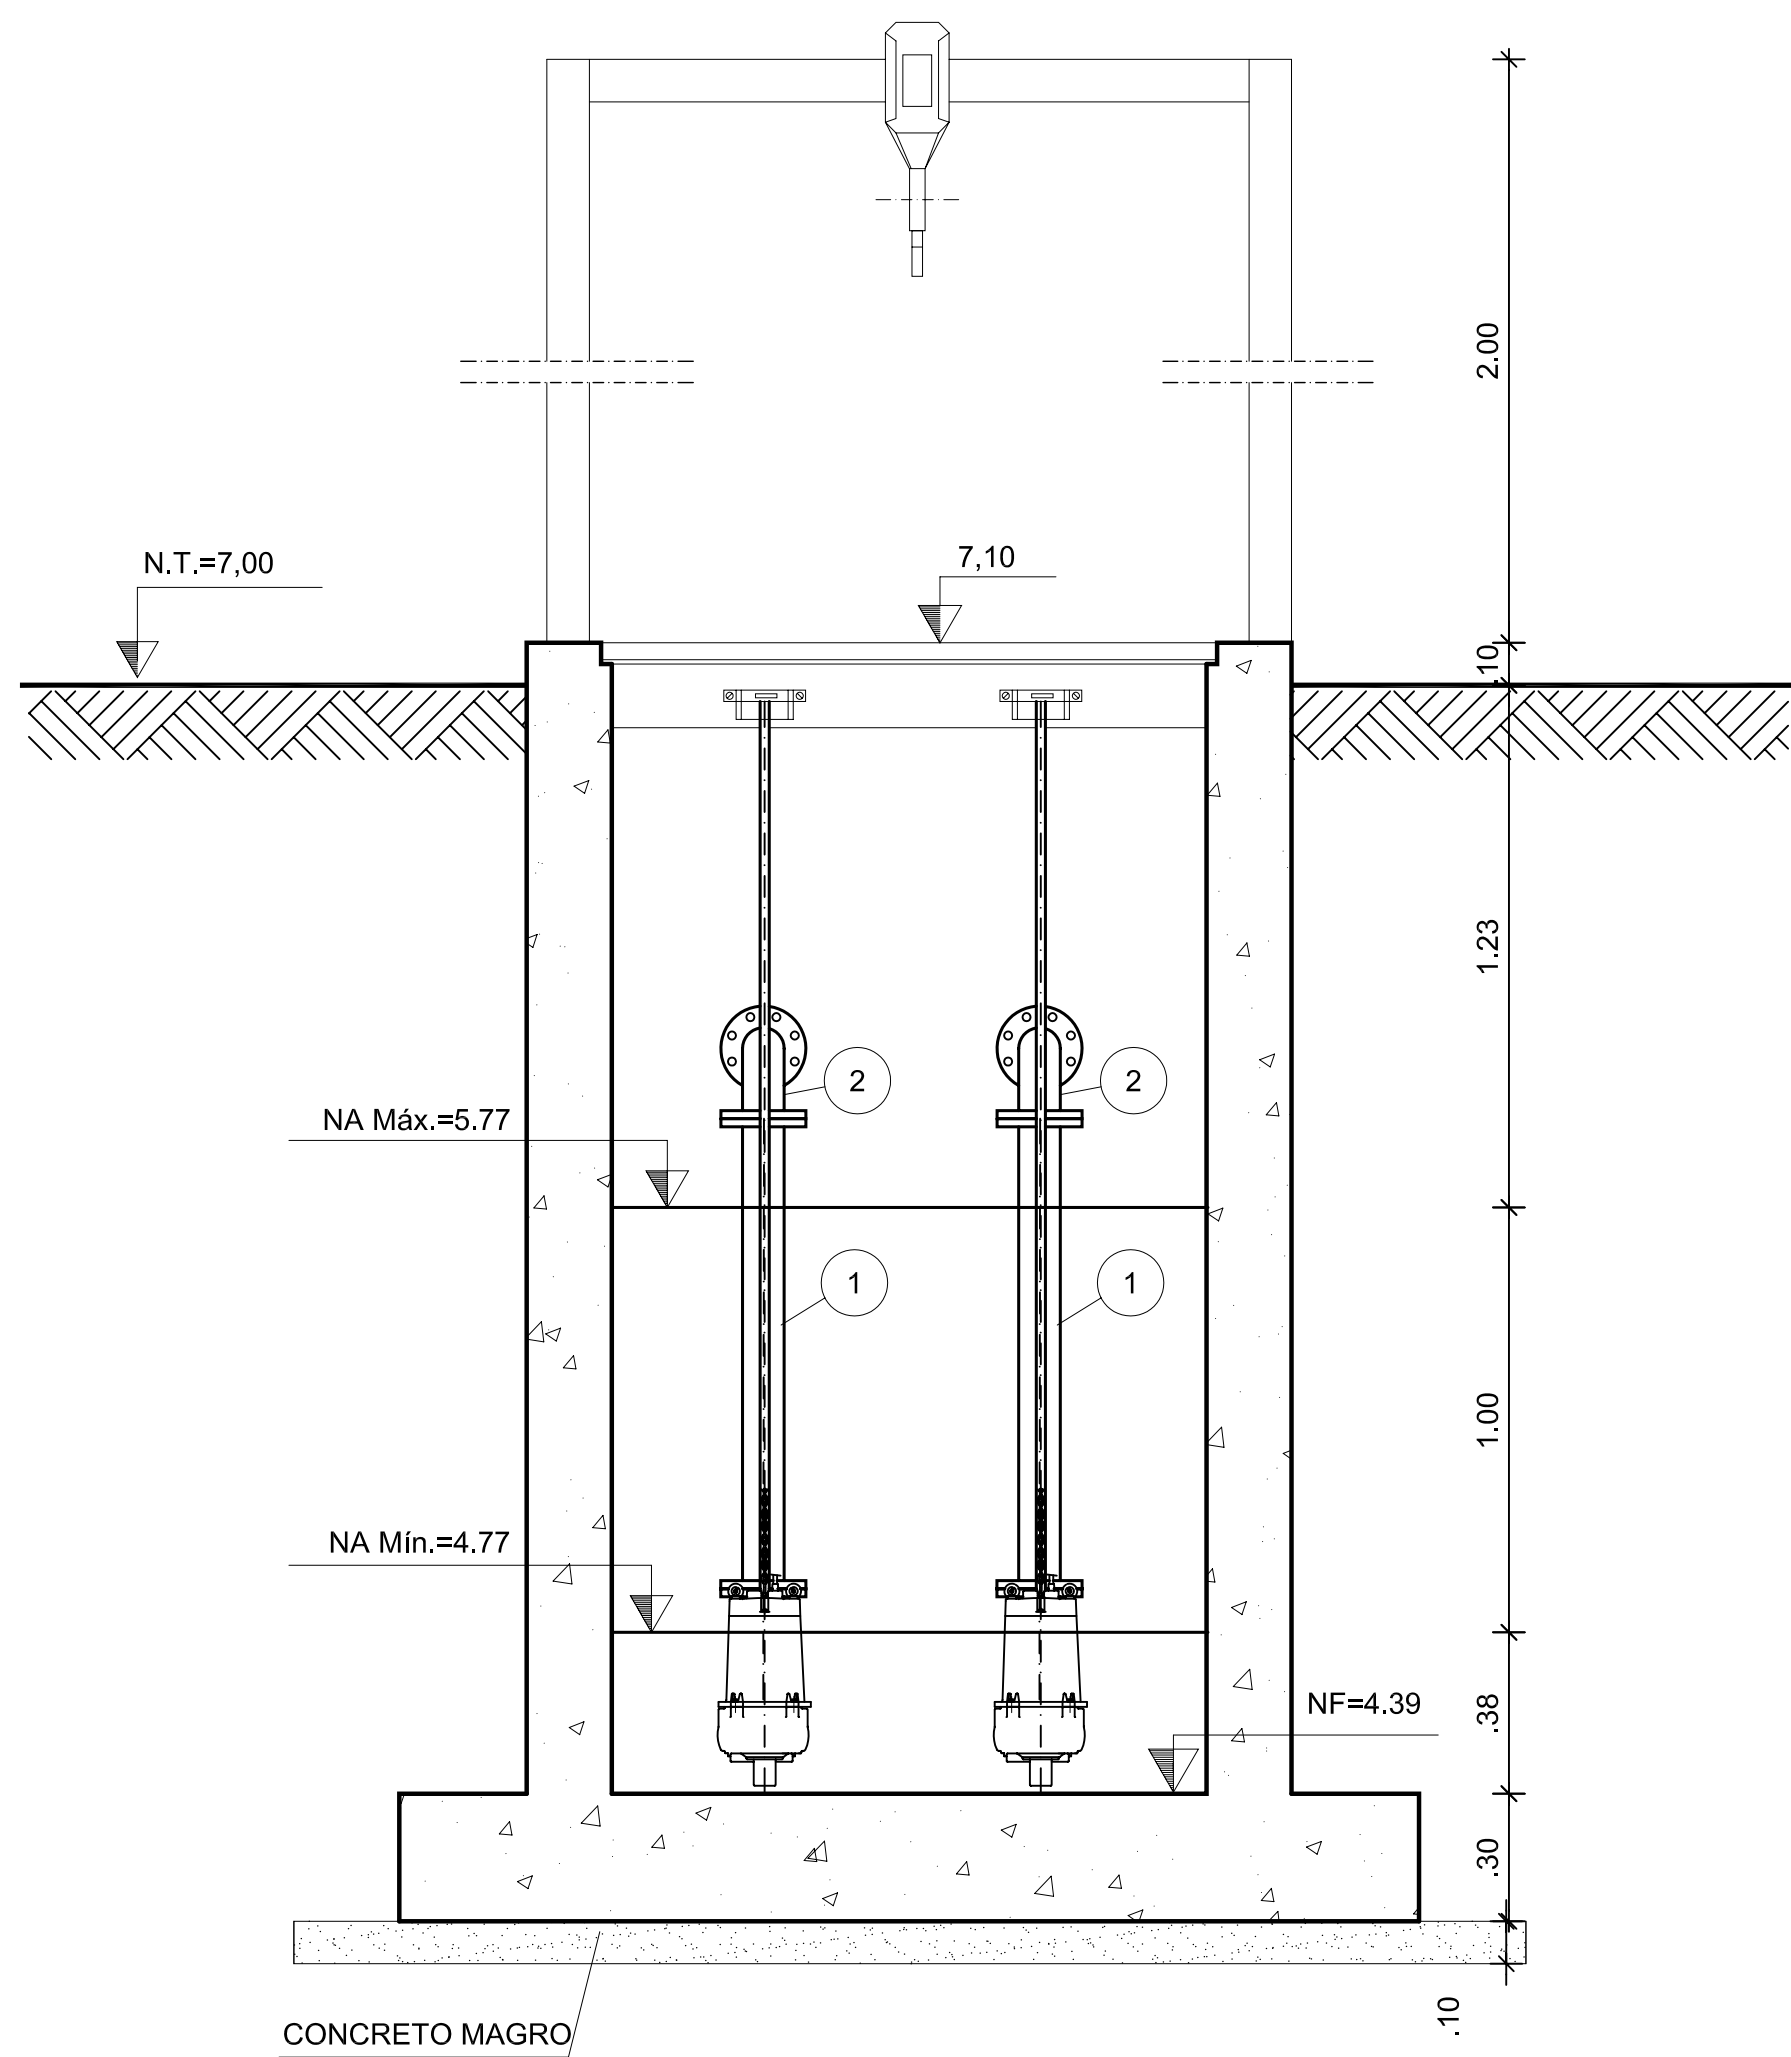

CORTE B-B
ESCALA ____ 1:25

RELAÇÃO DE PEÇAS				
Nº	ESPECIFICAÇÃO	COMP.(m)	DN	QUANT.
01	TFL 10	1,10	80	02
02	C30F10	-	80	02
03	TFL 10	0,70	80	02
04	VRP 10	-	80	02
05	RCFV 10	-	80	02
06	C45F 10	-	80	02
07	YFF 10	-	80	02
08	FC 10	-	80	01
09	TOF 10	0,25	80	01
10	RURRIM ACO	0,25	80x75	10
11	ADUFA DE PAREDE	-	150	01
12	PSS	-	150	01
13	TCL 10	1,35	150	01
14	TFP 10	1,00	150	01
15	TFB 10	1,00	80	01
16	AB JOSIKLIKSOZ	-	50x75	01
	ABF10	-	80	18
	ABF10	-	150	01
	PPF10	-	16x80	144
	PPF10	-	20x90	08

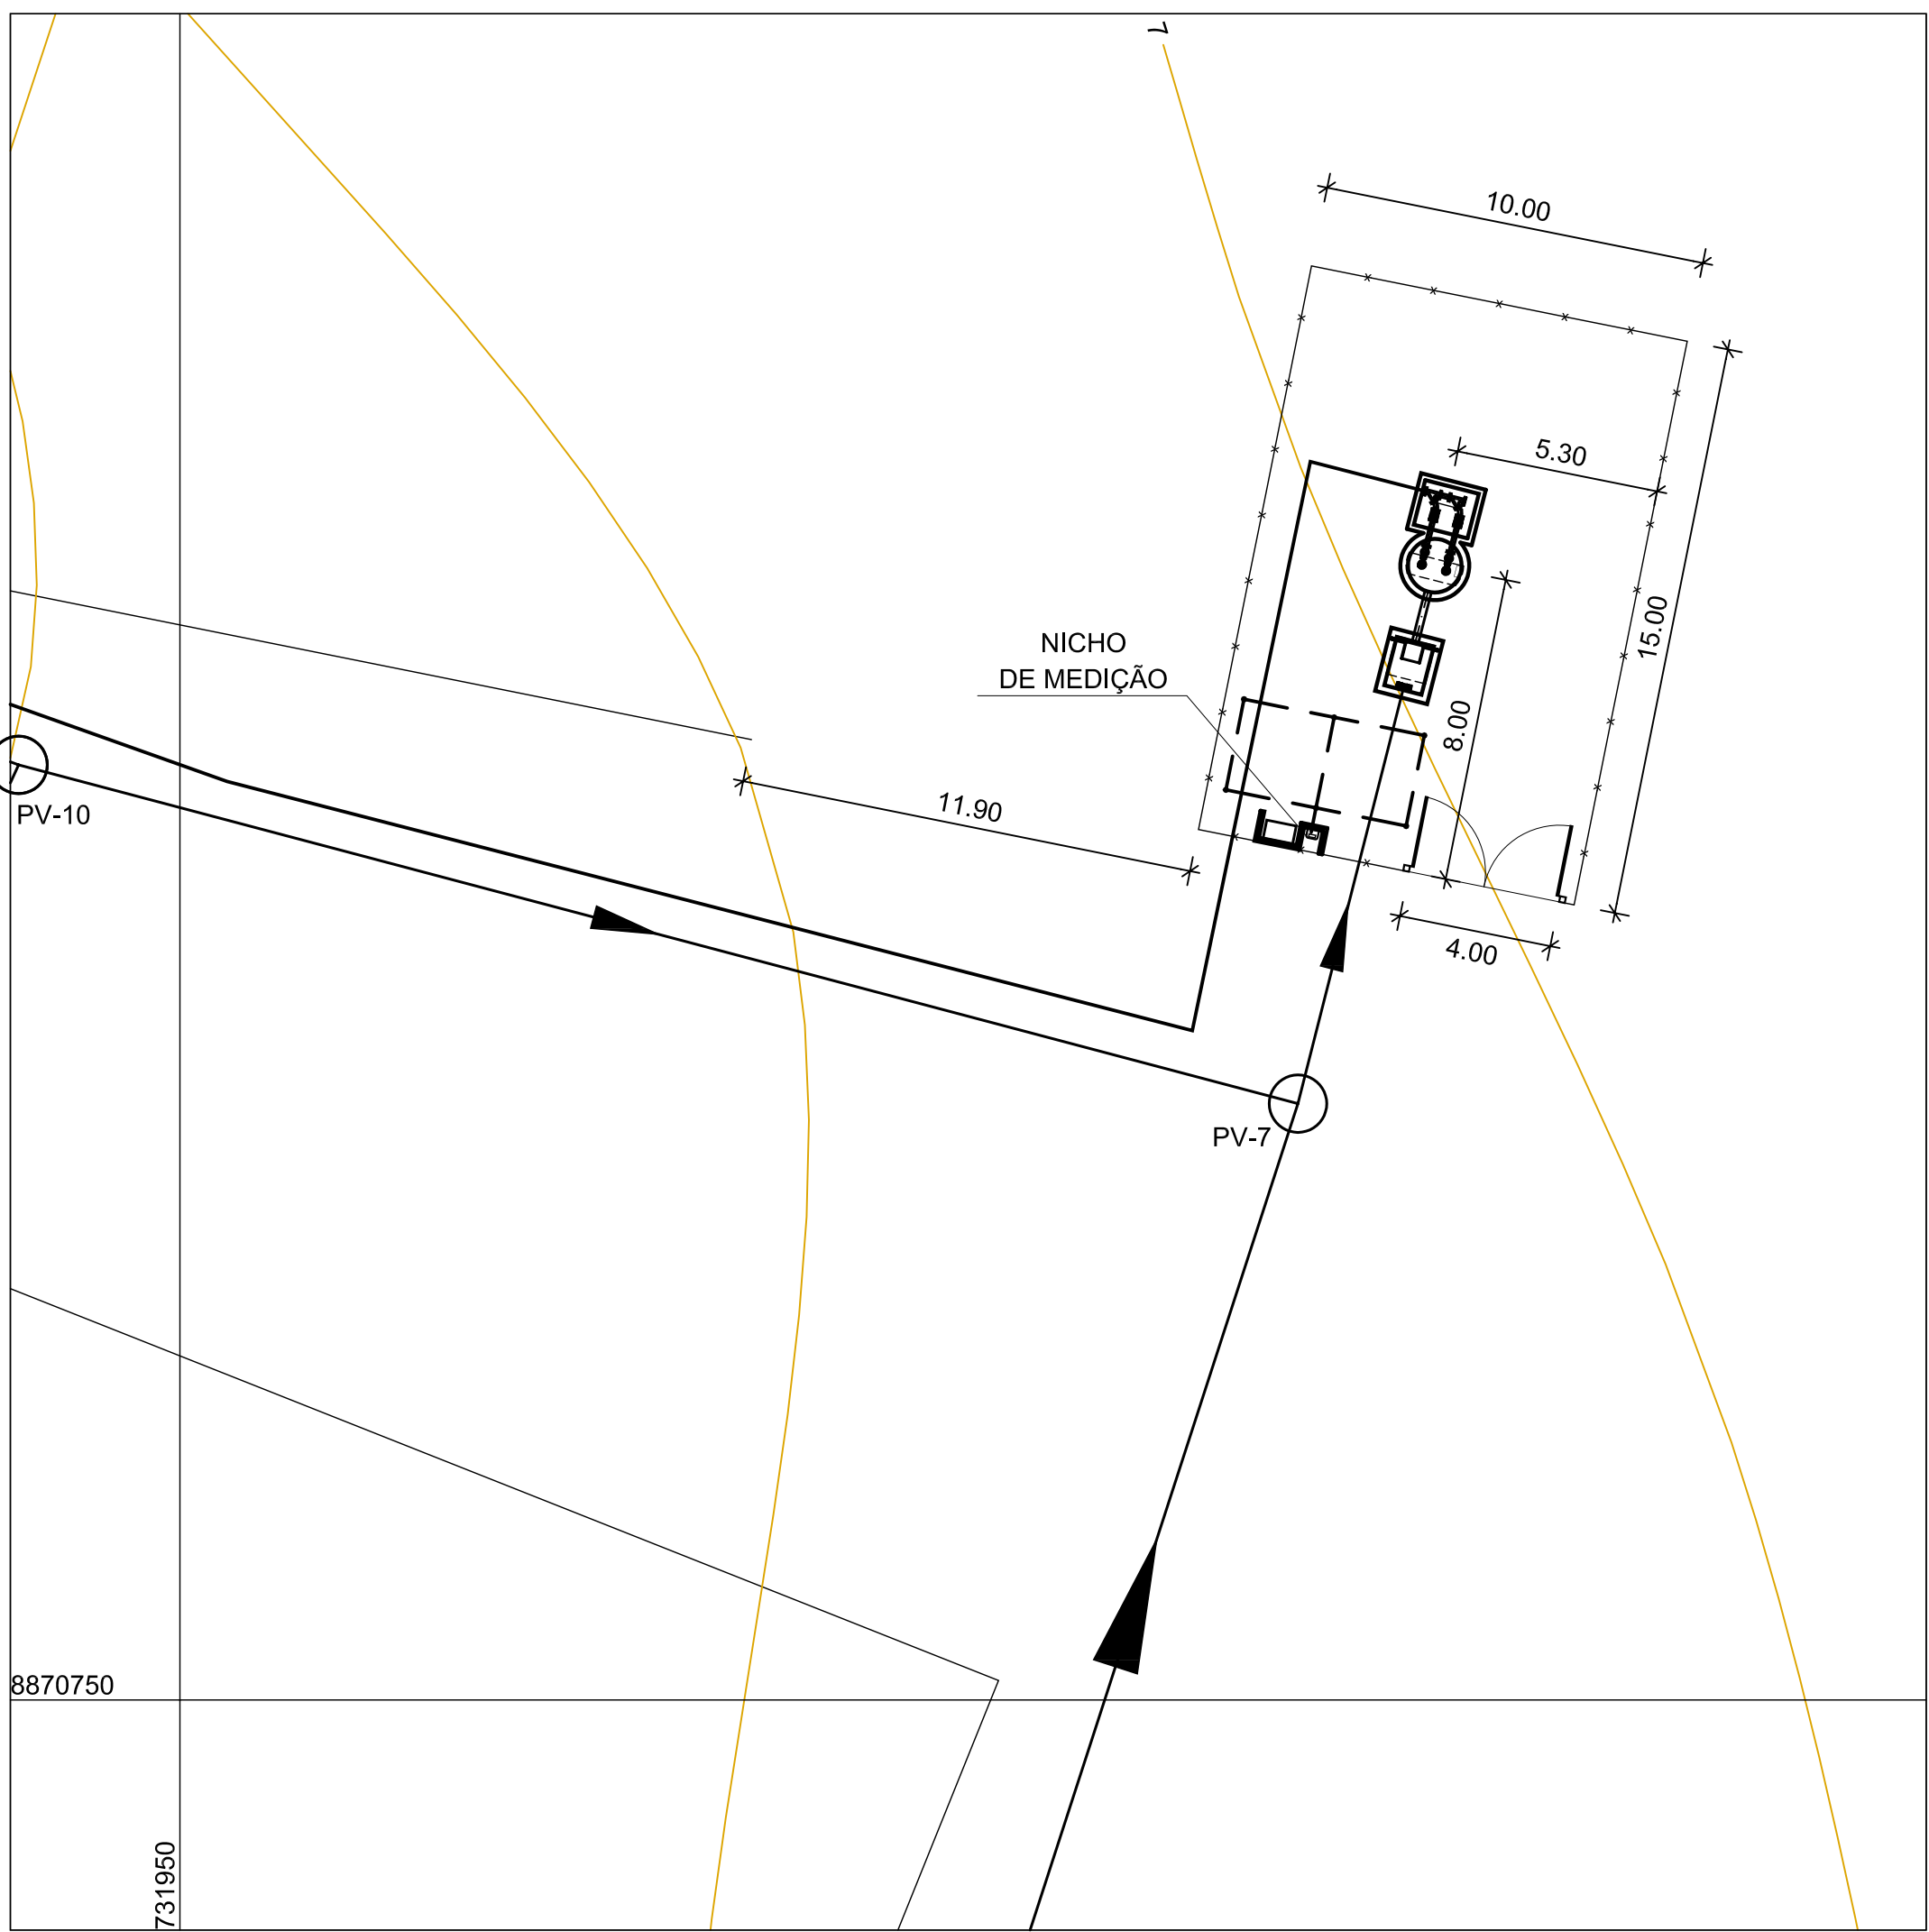

LOCAÇÃO
ESCALA _____ 1:250

[illegible]