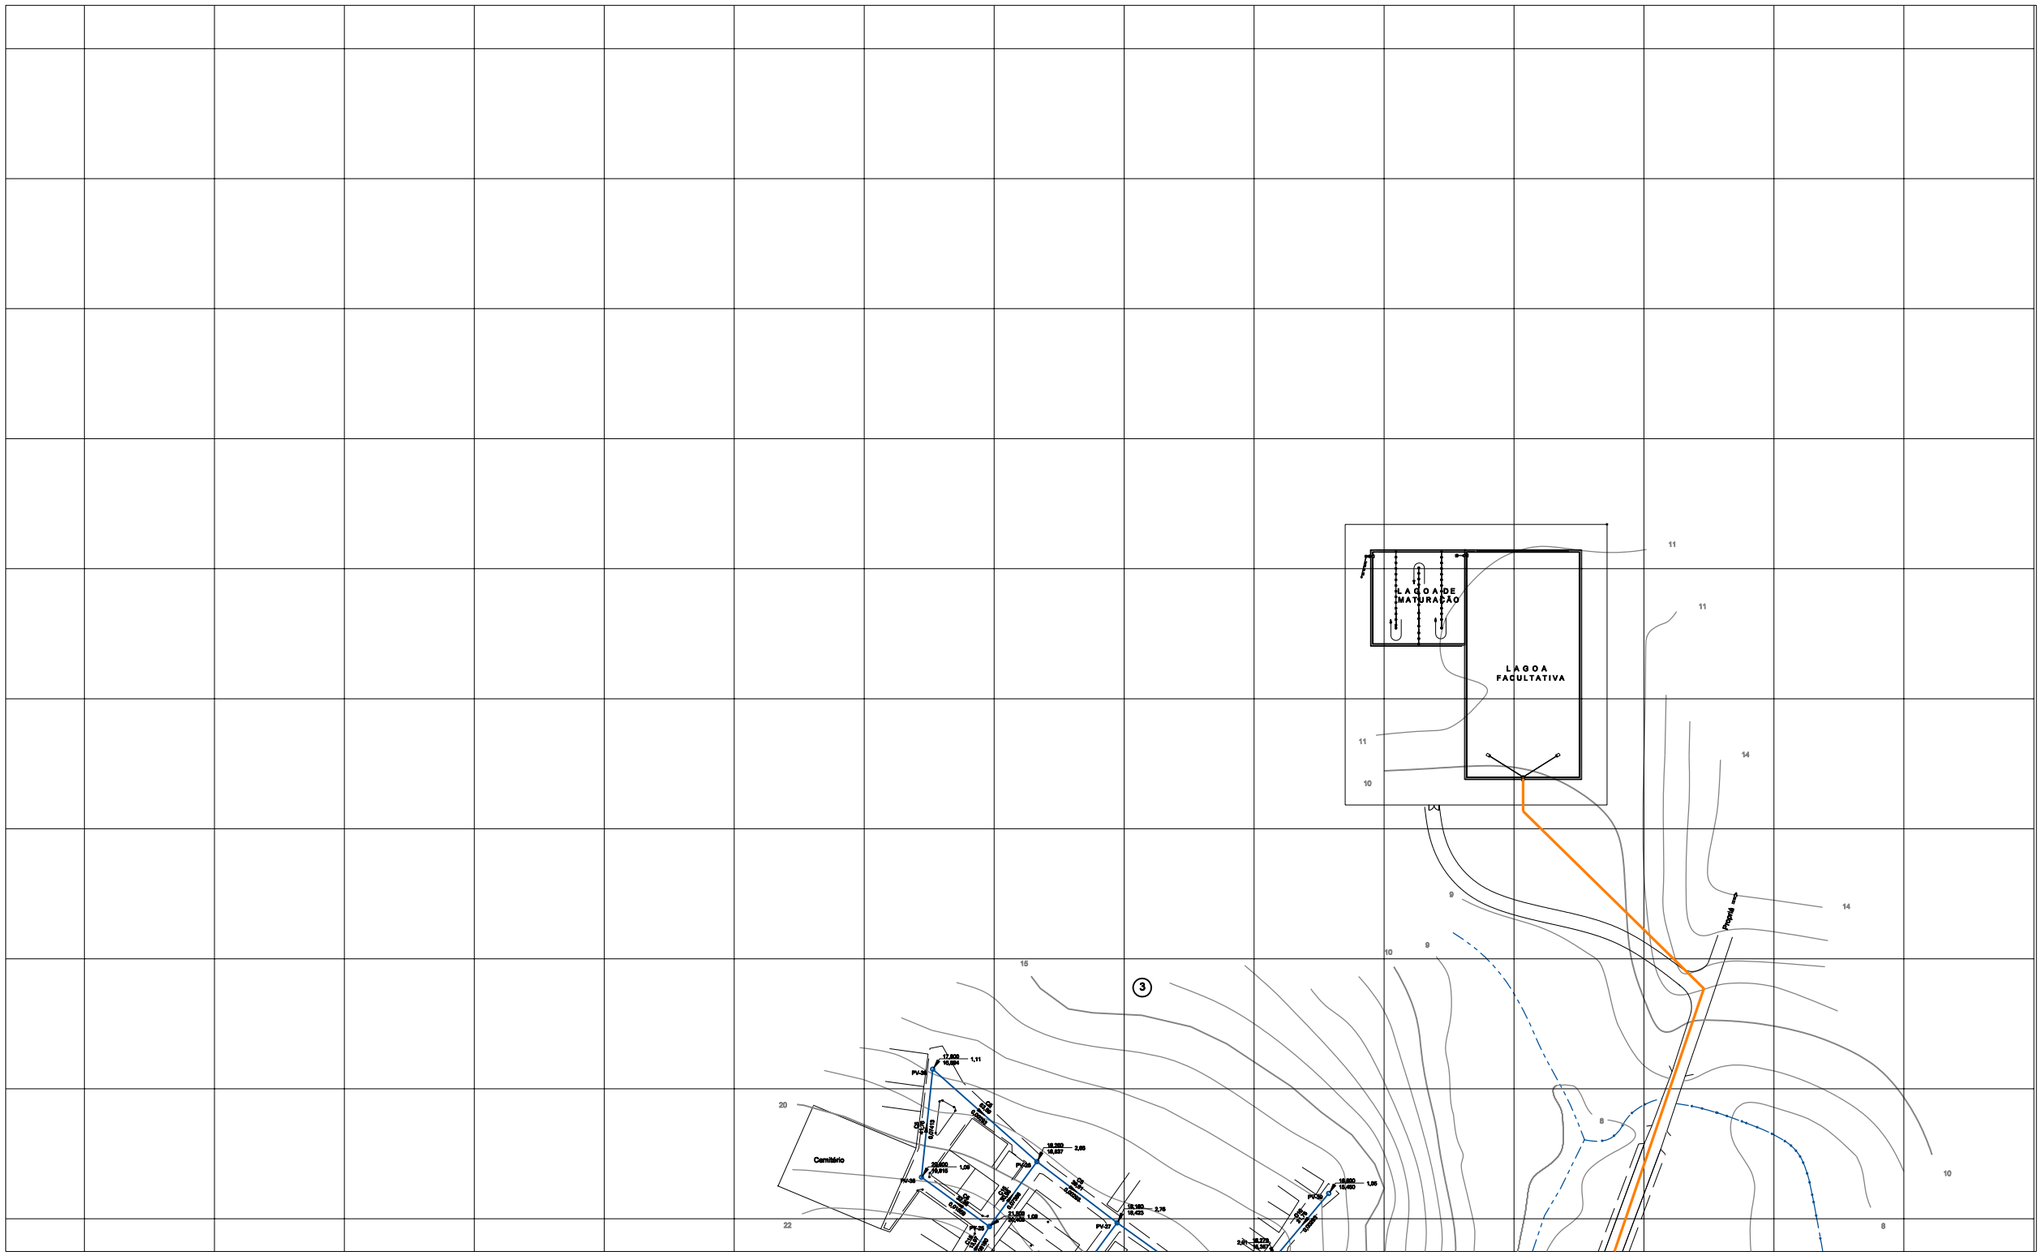

CONVENÇÕES

- REDE PROJETADA
- EMISSÁRIO
- LIMITE DE BACIAS
- (1) IDENTIFICAÇÃO DA BACIA
- PV-POÇO DE VISITA

- 88,25 / 0,01909 — DISTANCIA (m) / SENTIDO DO FLUXO DO ESGOTO / DECLIVIDADE
- 380,800 / 380,810 — 1,20 — COTA DO TERRENO / PROFUNDIDADE DO PV / COTA DO COLETOR

ARTICULAÇÃO

TEL-PB-RD-001-R0

Nº	DESCRIÇÃO DA REVISÃO	EXECUÇÃO	APROVADO	DATA	APROVADO	DATA
		CODEVASF			CODEVASF	

DESENHOS DE REFERÊNCIA - TÍTULO	NÚMERO

MINISTÉRIO DA INTEGRAÇÃO NACIONAL-MI

COMPANHIA DE DESENVOLVIMENTO DOS VALES DO SÃO FRANCISCO E DO PARNAÍBA

Elaboração dos Projetos Básicos de Esgotamento Sanitário de 15 Cidades no Estado de Sergipe

DESENHO: LUÍS ANTONIO

PROJETO: GERSON B. B. FILHO CREA 5781-D-PE

COORDENAÇÃO: ANTONIO C. VIDON CREA 2734D-DF

ASSUNTO:

TELHA
REDE COLETORA
PLANTA

ESCALA: 1:1.000

DATA: JUNHO/2007

PRANCHA: TEL-PB-RD-001-R0

TECHNE engenharias consultores