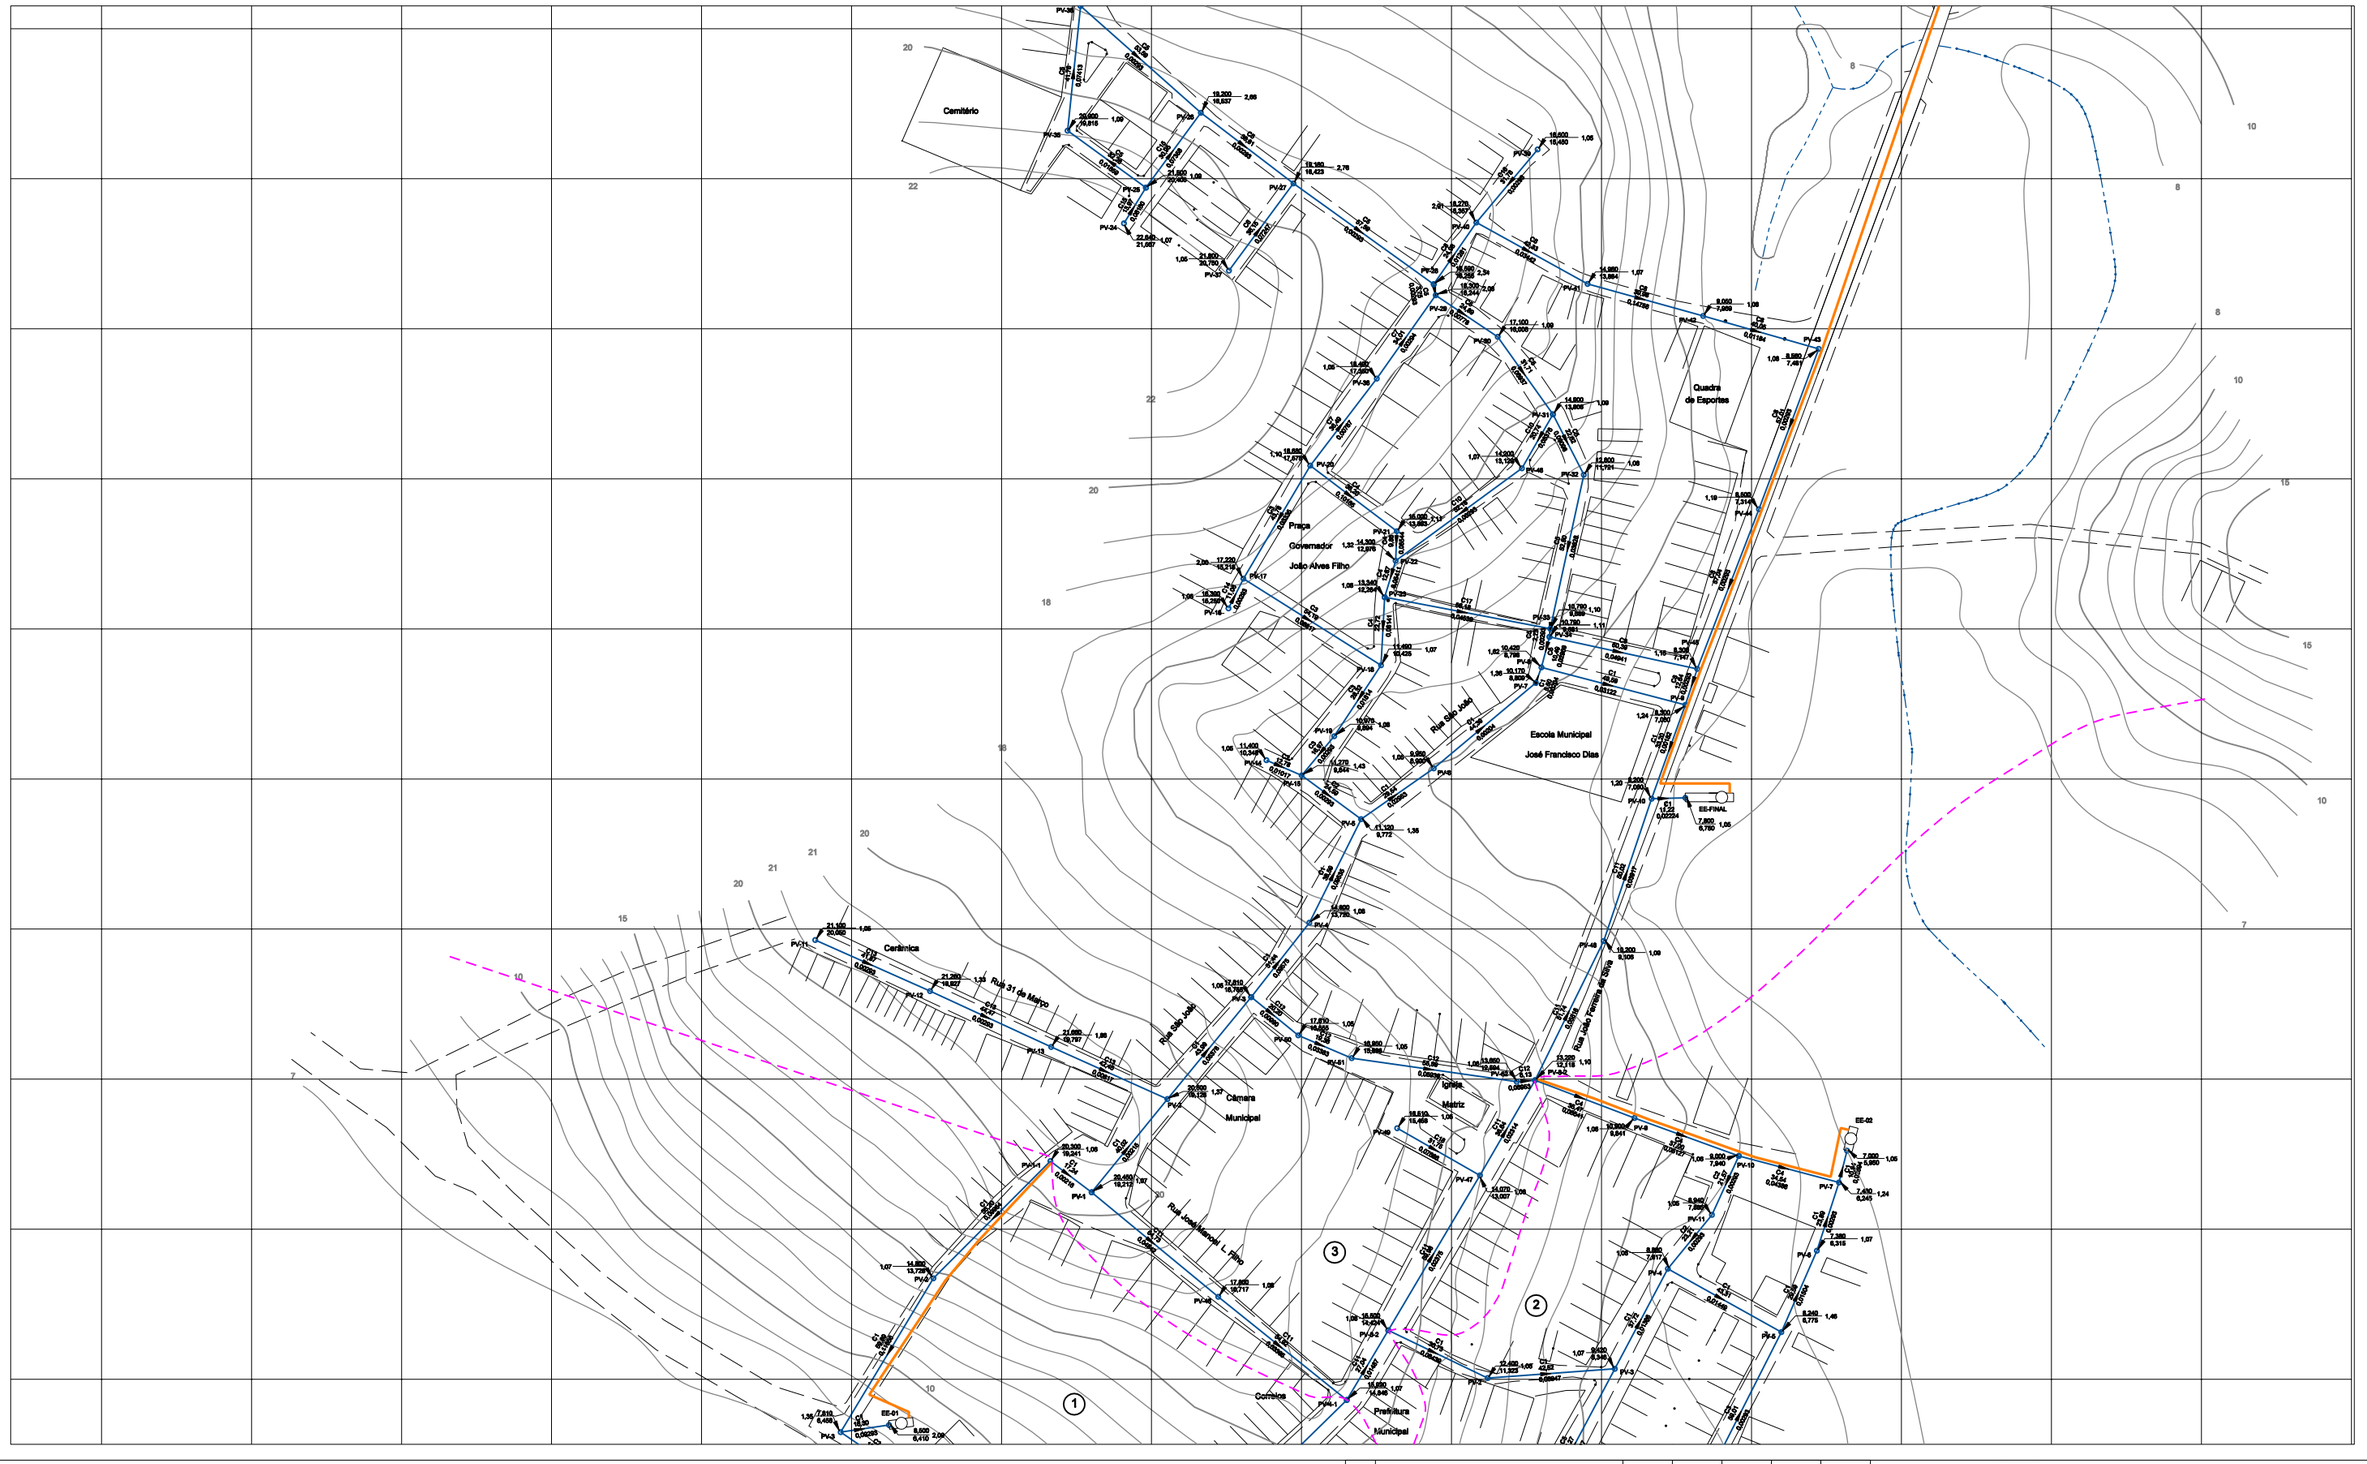


**CONVENÇÕES**

- REDE PROJETADA
- EMISSÁRIO
- LIMITE DE BACIAS
- (1) IDENTIFICAÇÃO DA BACIA
- PV-POÇO DE VISITA

59,25 / 0,01808 — DISTANCIA (m); SENTIDO DO FLUXO DO ESGOTO; DECLIVIDADE

382,000 / 380,810 / 1,39 — COTA DO TERRENO; PROFUNDIDADE DO PV; COTA DO COLETOR

**ARTICULAÇÃO**

TEL-PB-RD-002-R0

| Nº | DESCRIÇÃO DA REVISÃO | EXECUÇÃO | APROVADO | DATA | APROVADO | DATA |
|---|---|---|---|---|---|---|
| | | CODEVASF | | | CODEVASF | |

| DESENHOS DE REFERÊNCIA - TÍTULO | NÚMERO |
|---|---|
| | |

MINISTÉRIO DA INTEGRAÇÃO NACIONAL-MI

COMPANHIA DE DESENVOLVIMENTO DOS VALES DO SÃO FRANCISCO E DO PARNAÍBA

Elaboração dos Projetos Básicos de Esgotamento Sanitário de 15 Cidades no Estado de Sergipe

| | | |
|---|---|---|
| DESENHO: LUÍS ANTONIO | ASSUNTO: TELHA REDE COLETORA PLANTA | ESCALA: 1:1.000 |
| PROJETO: DERSON B. B. FILHO CREA 87810-D-PE | | DATA: JUNHO/2007 |
| COORDENAÇÃO: ANTONIO C. VIDON CREA 3724/D-DF | | PRANCHA: TEL-PB-RD-002-R0 |

TECHNE engenheiros e consultores