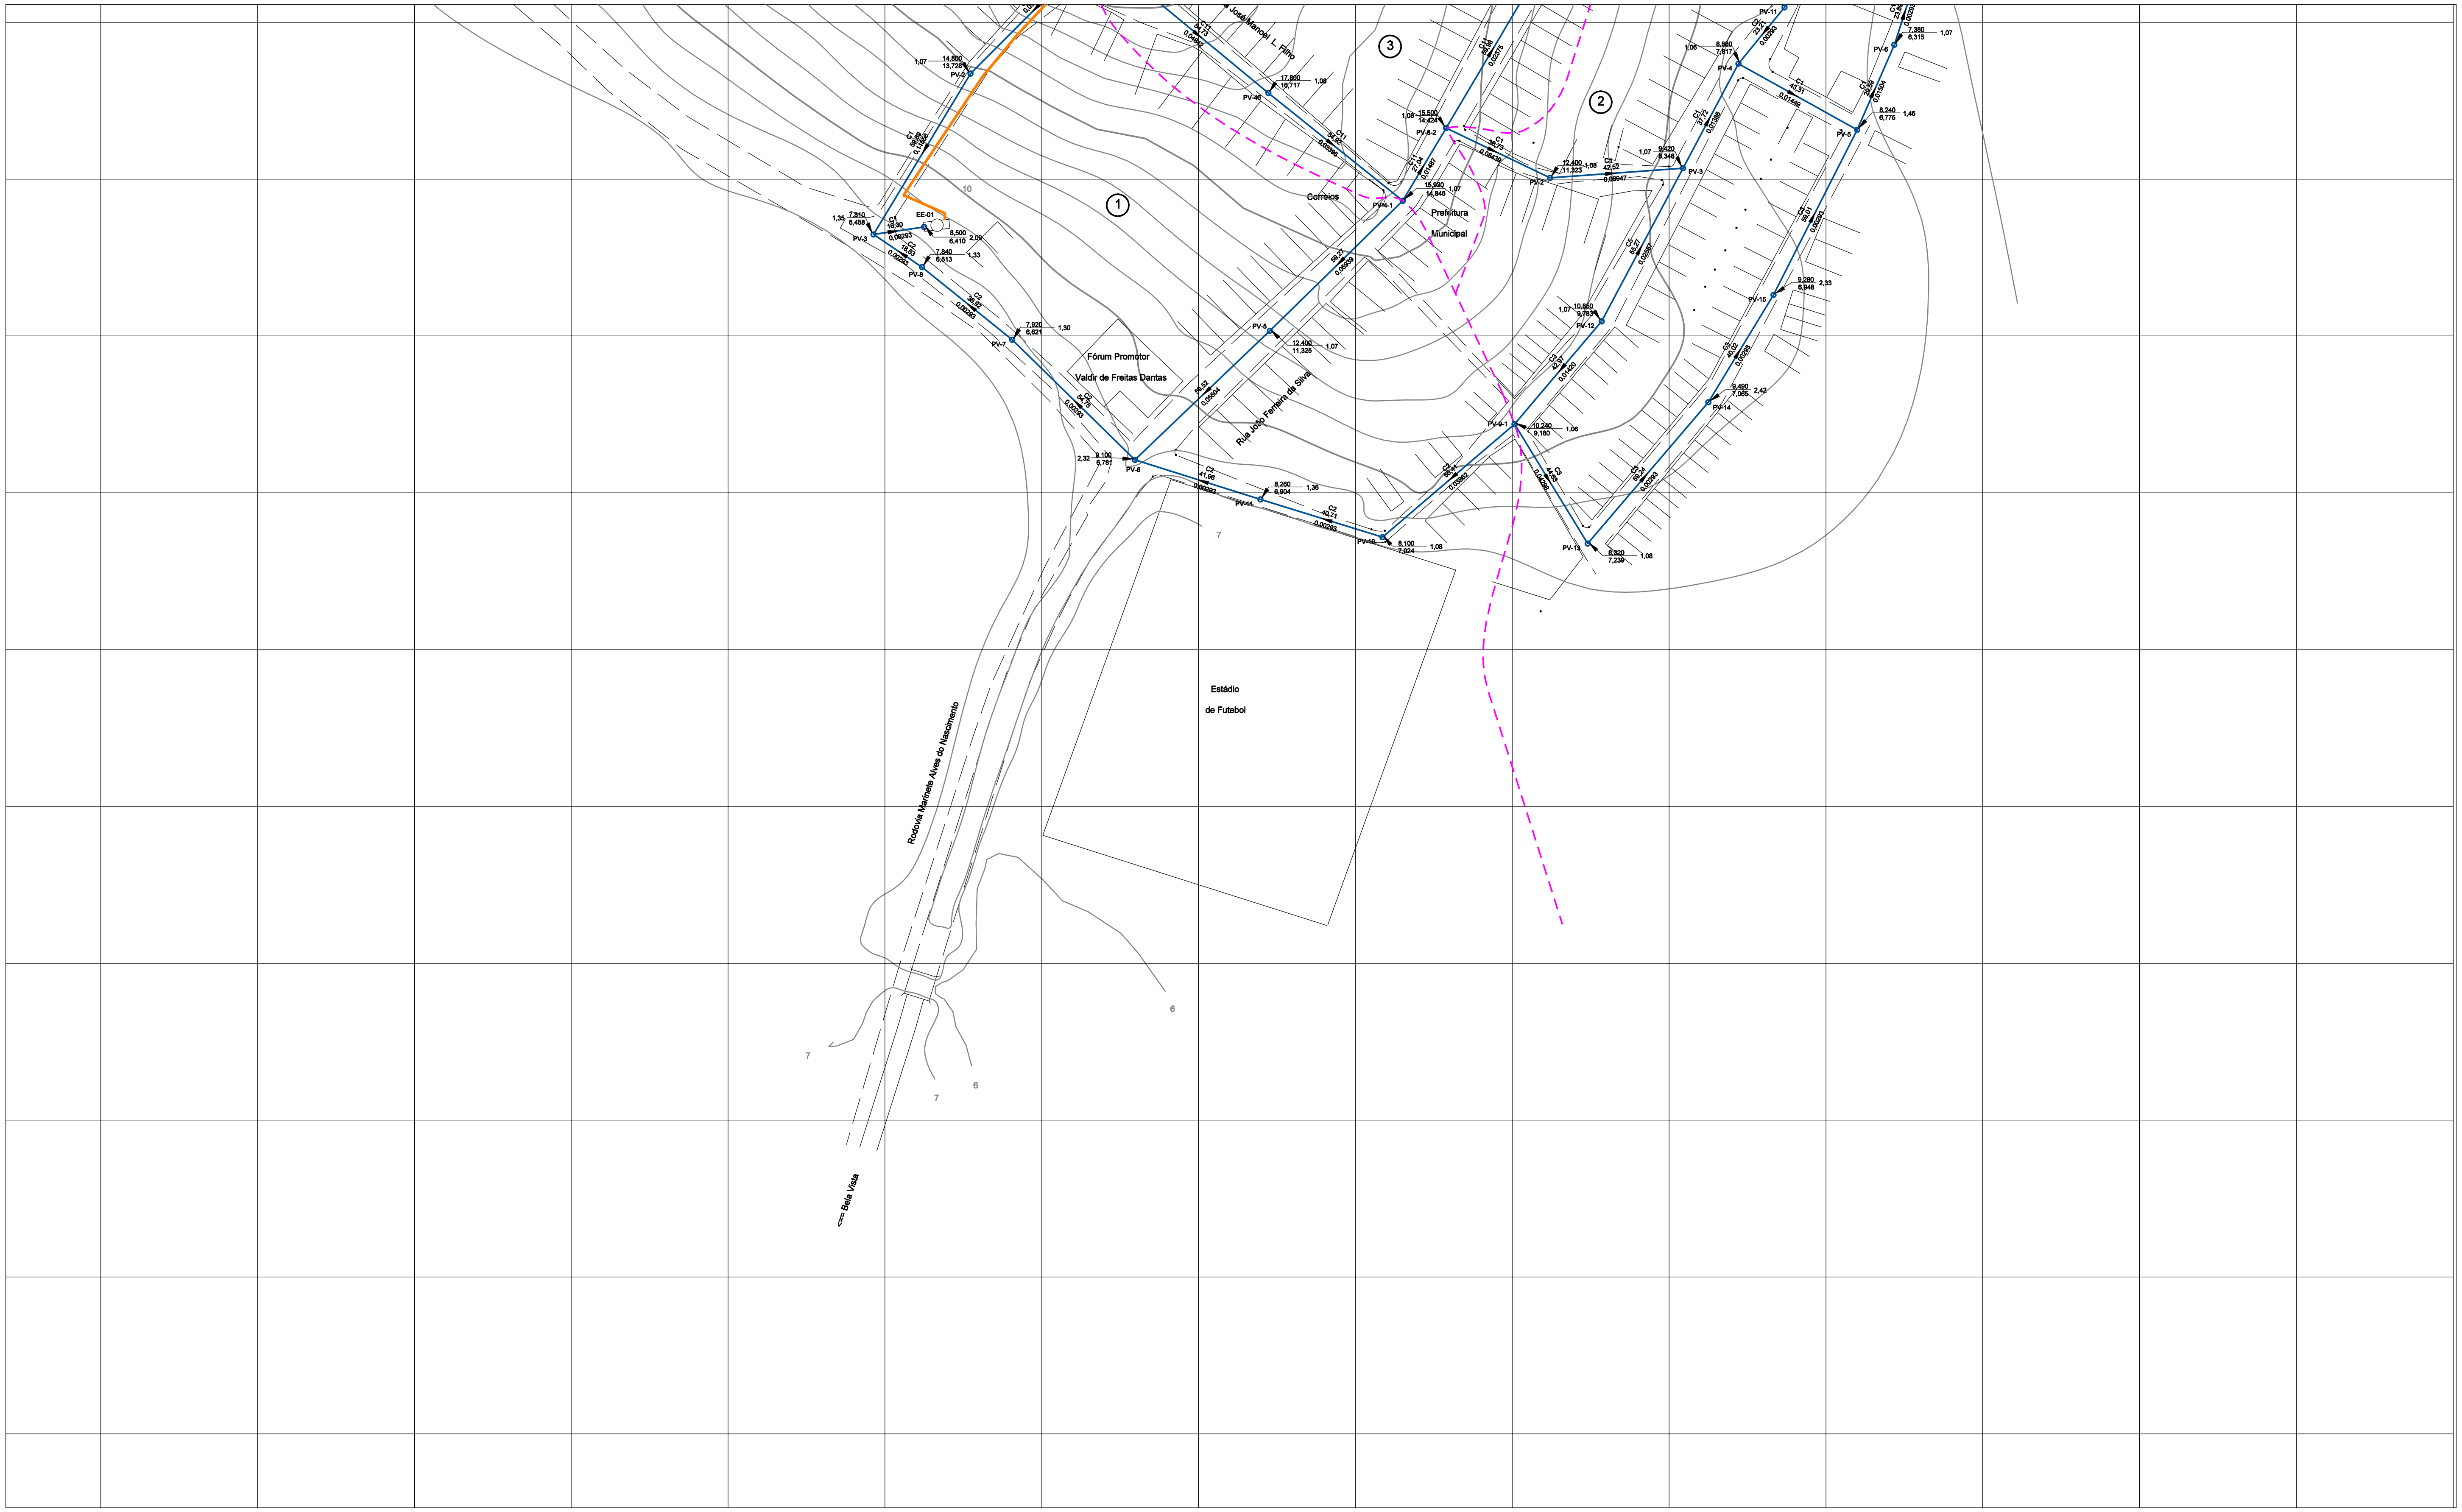

CONVENÇÕES

(linha azul)	REDE PROJETADA
(linha laranja)	EMISSÁRIO
(linha tracejada magenta)	LIMITE DE BACIAS
(1)	IDENTIFICAÇÃO DA BACIA
o	PV-POÇO DE VISITA

89,25 — DISTANCIA (m)
SENTIDO DO FLUXO DO ESGOTO
0,01905 — DECLIVIDADE

382,000 — COTA DO TERRENO
1,39 — PROFUNDIDADE DO PV
380,610 — COTA DO COLETOR

ARTICULAÇÃO

TEL-PB-RD-003-R0

Nº	DESCRIÇÃO DA REVISÃO	EXECUÇÃO	APROVADO	DATA	APROVADO	DATA
		CODEVASF			CODEVASF	

DESENHOS DE REFERÊNCIA - TÍTULO	NÚMERO

MINISTÉRIO DA INTEGRAÇÃO NACIONAL-MI
COMPANHIA DE DESENVOLVIMENTO DOS VALES DO SÃO FRANCISCO E DO PARNAÍBA

Elaboração dos Projetos Básicos de Esgotamento Sanitário de 15 Cidades no Estado de Sergipe

DESENHO : LUÍS ANTONIO
PROJETO : GERSON B. B. FILHO CREA 8781/D-PE
COORDENAÇÃO : ANTONIO C. VIDON CREA 2724/D-DF

ASSUNTO :
TELHA
REDE COLETORA
PLANTA

ESCALA : 1:1.000
DATA : JUNHO/2007
PRANCHA : TEL-PB-RD-003-R0

TECHNE engenheiros consultores