



VISTA SUPERIOR

PLANTA

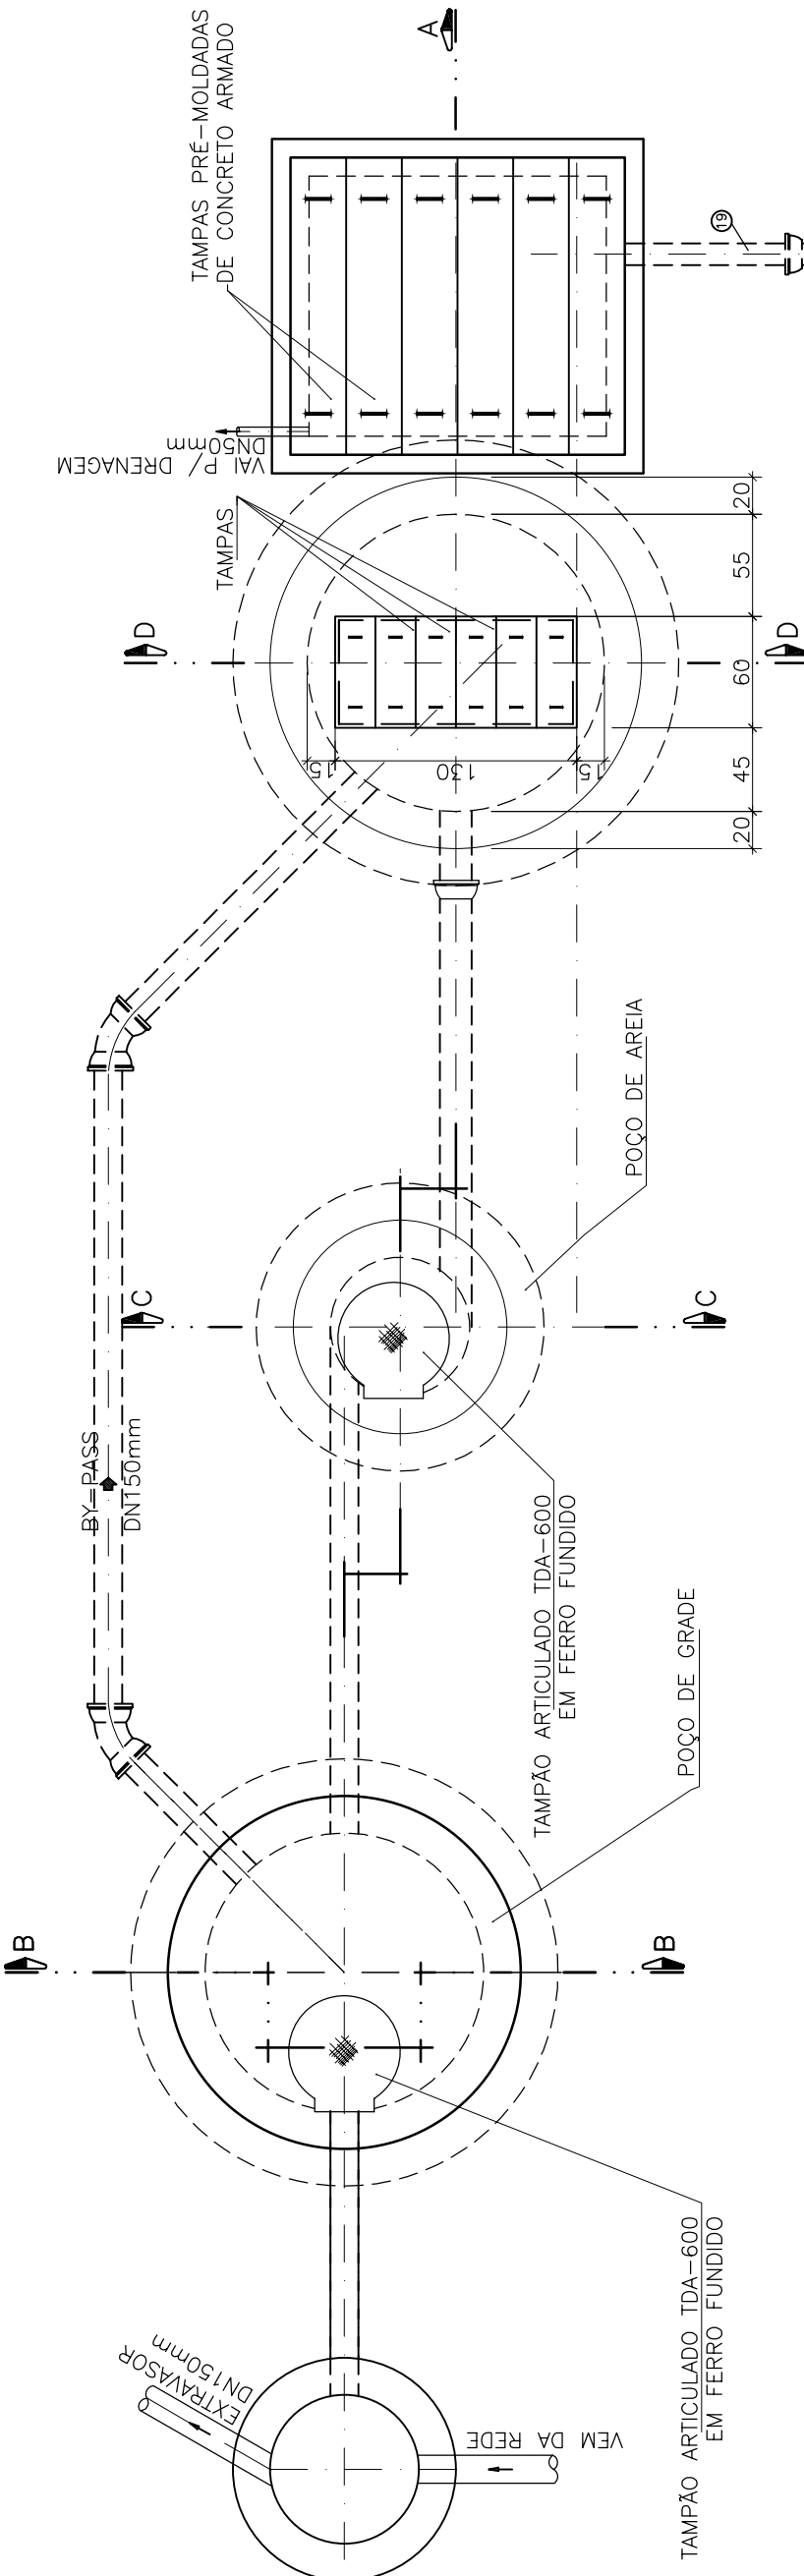


PLANTA


PLANTA

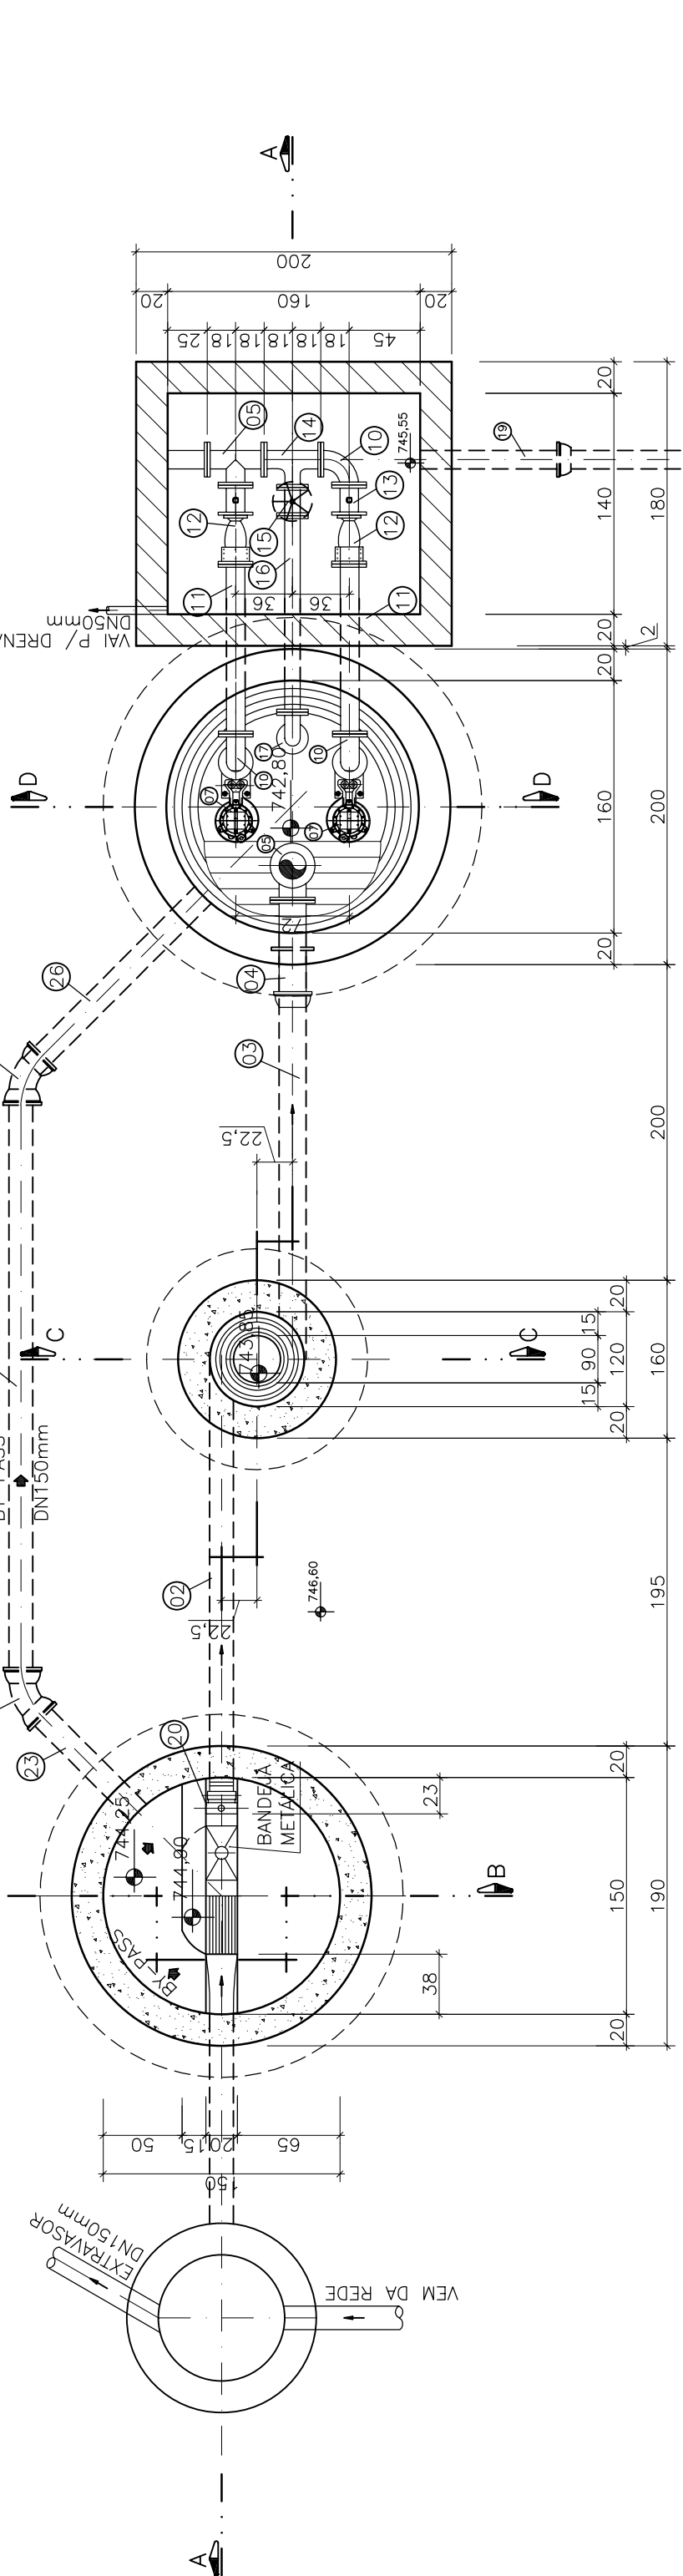


CORTE A-A

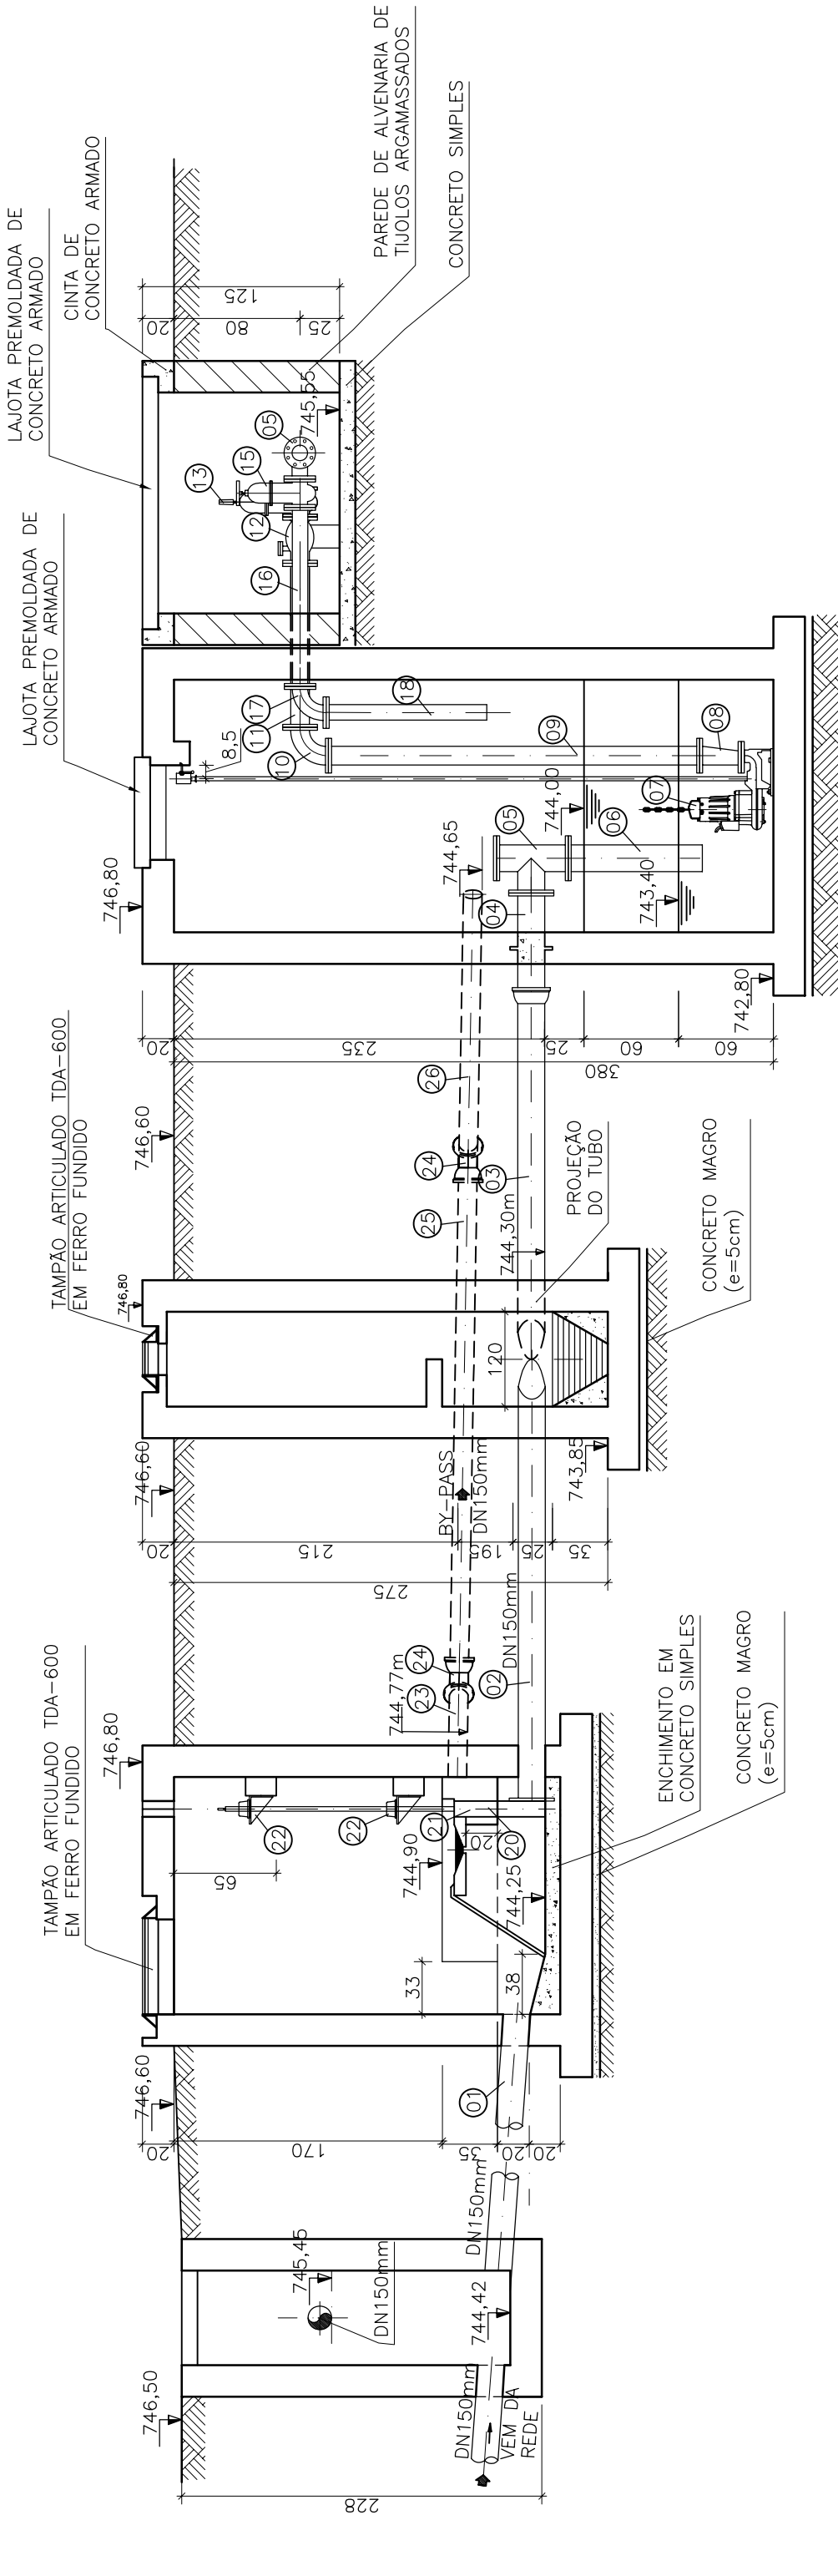


CORTE B-B

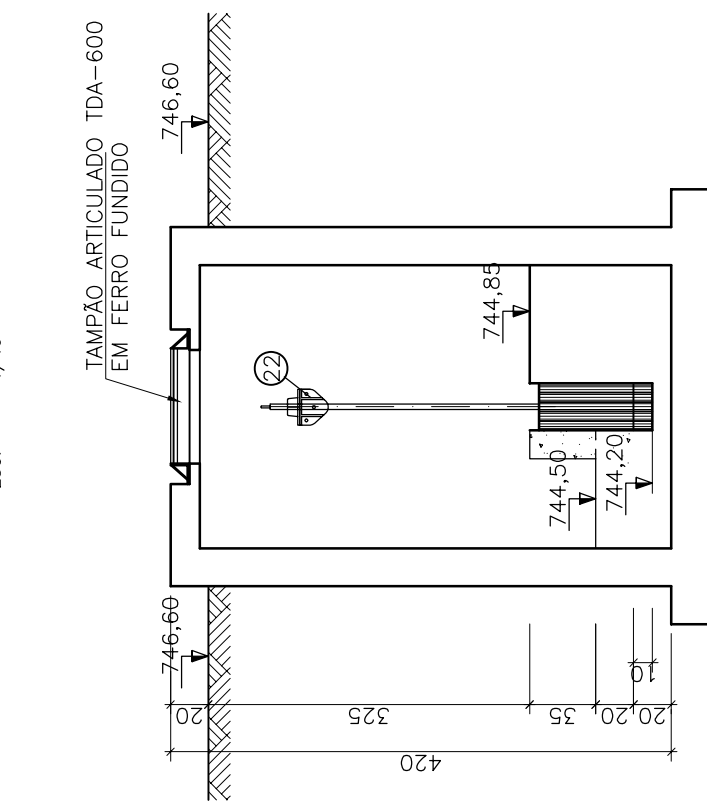

CORTE C-C

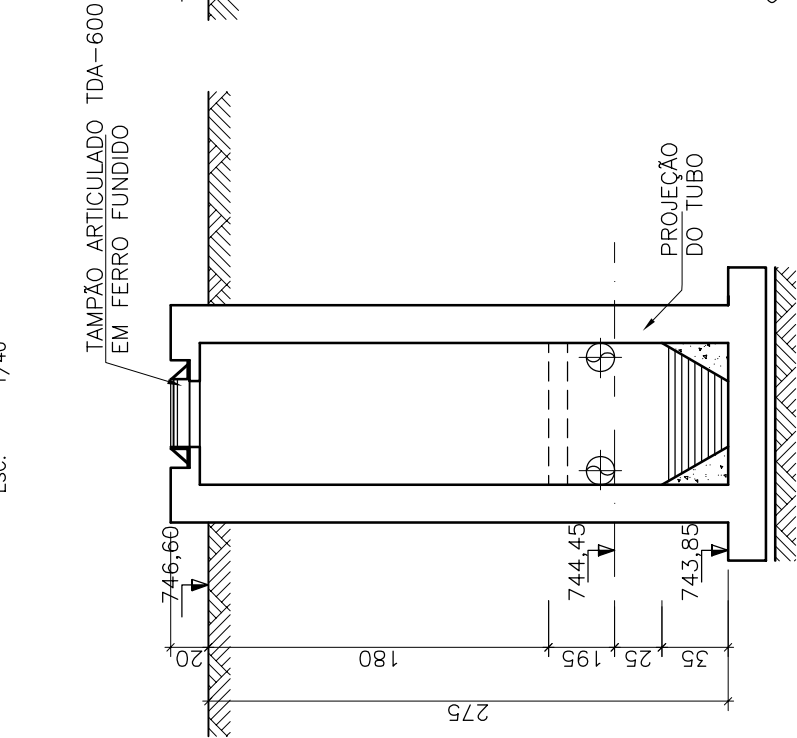

CORTE D-D

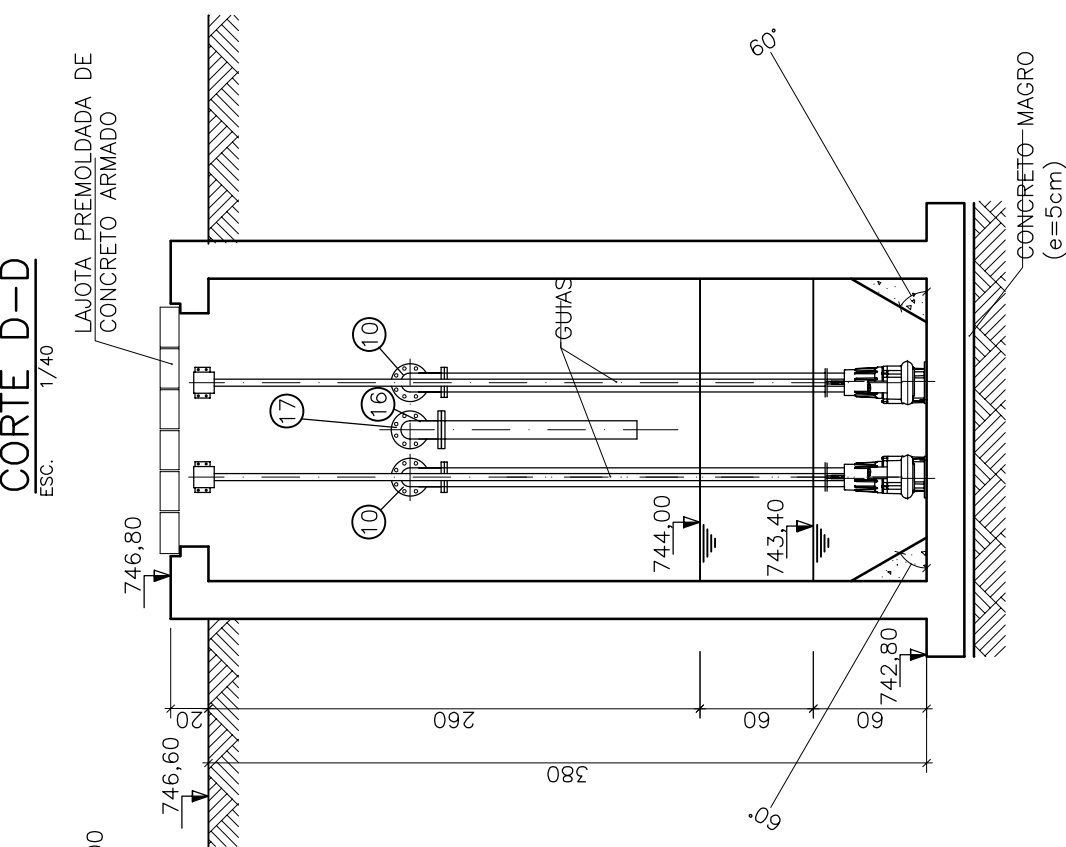

RELAÇÃO DE MATERIAIS

ITEM	DISCRIMINAÇÃO	MATERIAL	DN (pol./mm)	QUANT.
1	TUBO COM PONTA L=3,00m	DUCTIL	150	01
2	TUBO C/ PONTA E FLANGE L=2,43m	DUCTIL	150	01
3	TUBO C/ PONTA E BOLSA J. ELÁSTICA L=1,80m	DUCTIL	150	01
4	EXTREMIDADE C/ PONTA E FLANGE E ABA DE VEDAÇÃO L=0,70m	DUCTIL	150	01
5	TE COM FLANGES	DUCTIL	150x150	02
6	TUBO C/ PONTA E FLANGE L=0,70m	DUCTIL	150	01
7	BOMBA SUBMERSÍVEL P/ ESGOTO	FFIL	—	02
8	REDUÇÃO EXCÊNTRICA C/ FLANGES L=0,30m	DUCTIL	100x80	02
9	TUBO COM FLANGES L=2,302m	DUCTIL	100	01
10	CURVA 90° COM FLANGES	DUCTIL	100	02
11	TUBO COM FLANGES L=1,193m	DUCTIL	100	02
12	VALVULA DE RETENÇÃO PORT. ÚNICA C/ FLANGES	DUCTIL	100	02
13	REGISTRO DE GAVETA C/ FLANGES E CABECOTE	DUCTIL	100x80	01
14	TE COM FLANGES	DUCTIL	80	01
15	REGISTRO DE GAVETA C/ FLANGES E VOLANTE	DUCTIL	80	01
16	TUBO COM FLANGES L=1,345m	DUCTIL	80	01
17	CURVA 90° COM FLANGES	DUCTIL	80	01
18	TUBO COM FLANGE E PONTA L=1,285m	DUCTIL	80	01
19	TUBO COM FLANGE E BOLSA L=1,00m	DUCTIL	80	01
20	ADUFA DE PAREDE	DUCTIL	100	01
21	HASTE DE PROLONG. C/ QUADRADO E BOCA DE CHAVE L=3,52m	DUCTIL	100	01
22	MANCAL INTERMEDIÁRIO P/ HASTE DE PROLONGAMENTO N°1	DUCTIL	100	01
23	TUBO COM PONTAS L=3,52m	DUCTIL	100	02
24	CURVA 45° COM BOLSAS JUNTA ELÁSTICA	DUCTIL	100	01
25	TUBO COM PONTAS L=3,78m	DUCTIL	100	01
26	TUBO COM PONTAS L=1,57m	DUCTIL	100	01

NOTAS:  
1. COTAS ALTIMÉTRICAS E DIMENSÕES EM METROS, EXCETO ONDE INDICADO.

DOCUMENTOS DE REFERÊNCIA:

LEGENDA:

PREFEITURA MUNICIPAL DE VARZEA NOVA

PROJETO BÁSICO DO SISTEMA DE ESGOTAMENTO SANITÁRIO DE VARZEA NOVA

ESTATION ELEVATÓRIA DE ESGOTO - EE-3

PLANTAS E CORTES

PROJETO BÁSICO

GERAL

PLANOS

01

DATA:

01

Nº DO DESENHO

001-PB-VNO-EE3-CV-01

REVISÃO

1:40

RESPONSÁVEL TÉCNICO

0