ABRIGO P/ELAVATORIA

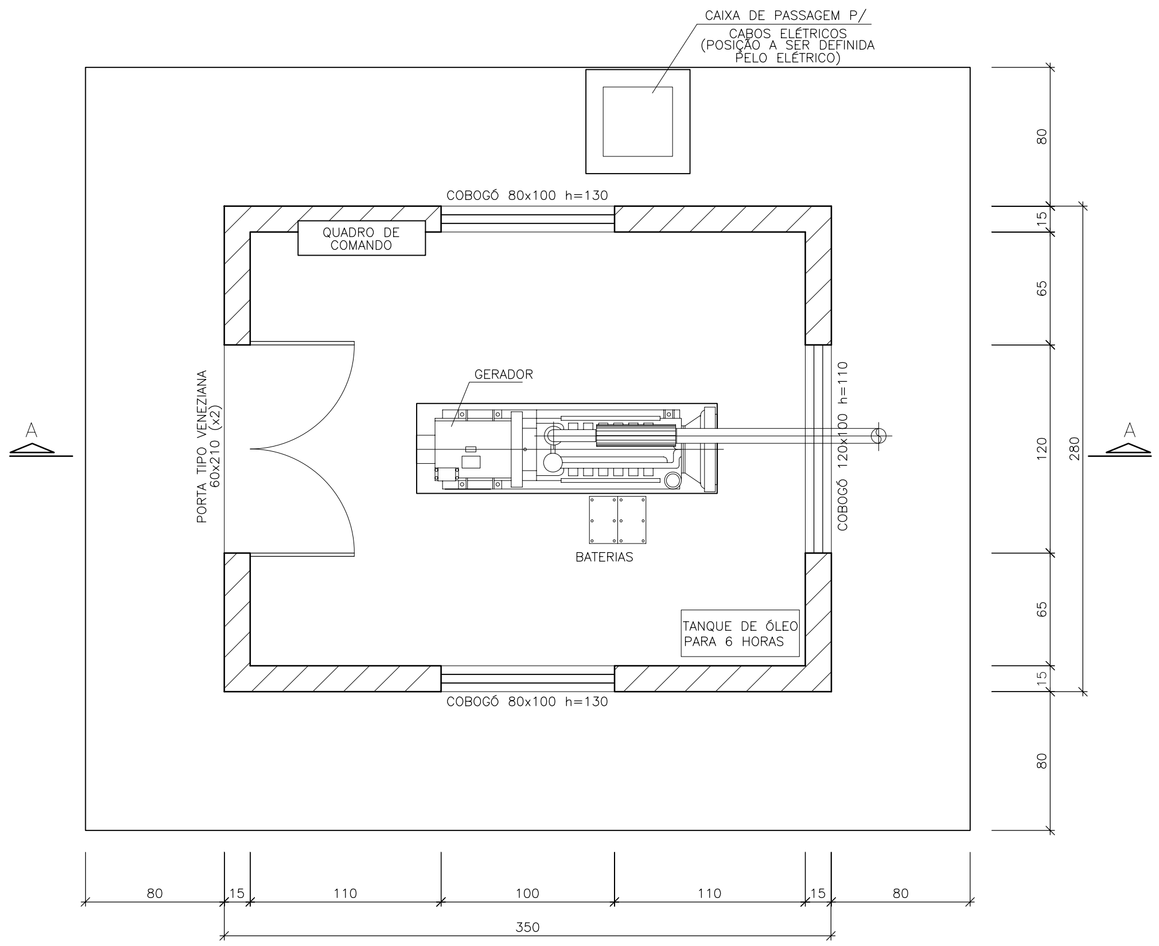

PLANTA BAIXA

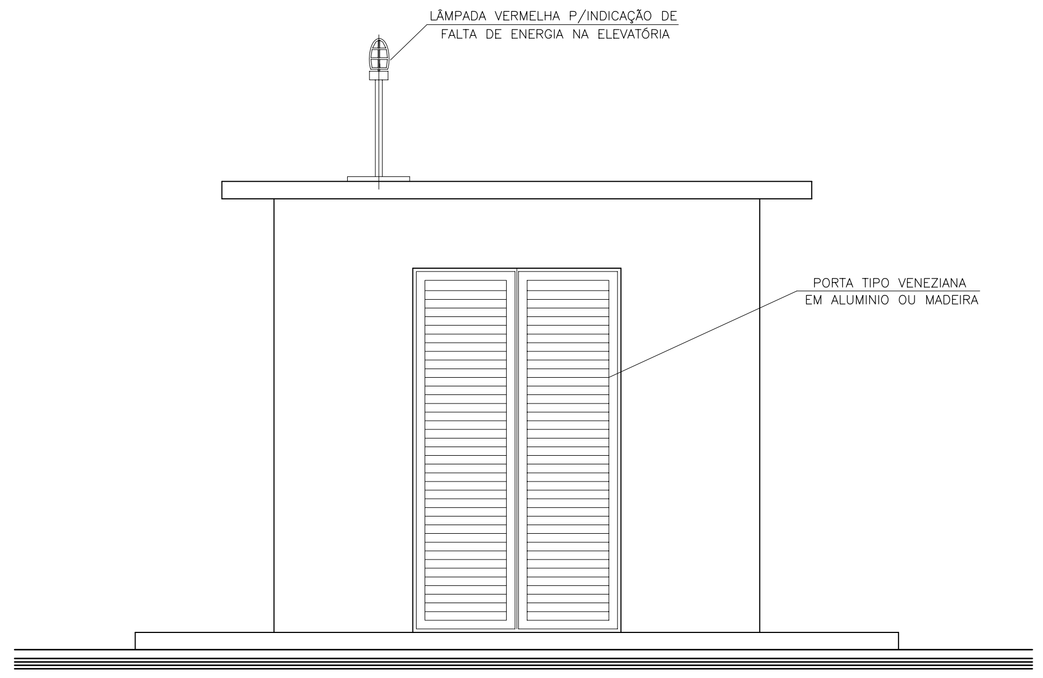

FACHADA FRONTAL

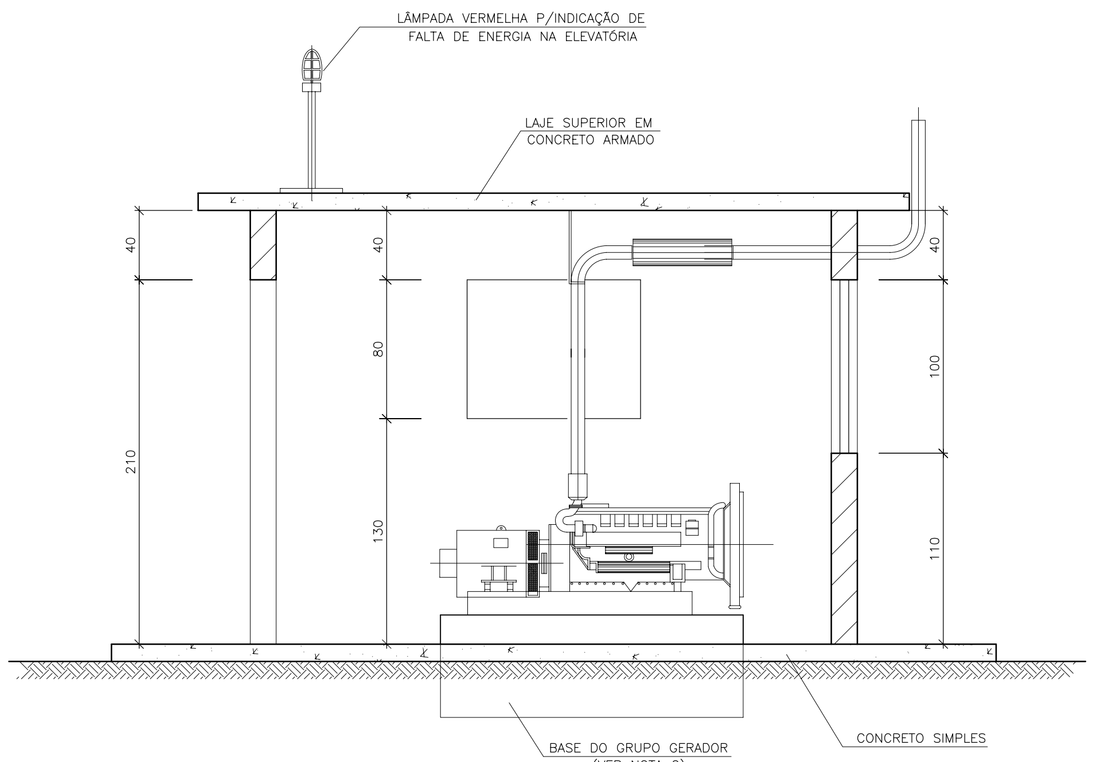

CORTE A – A

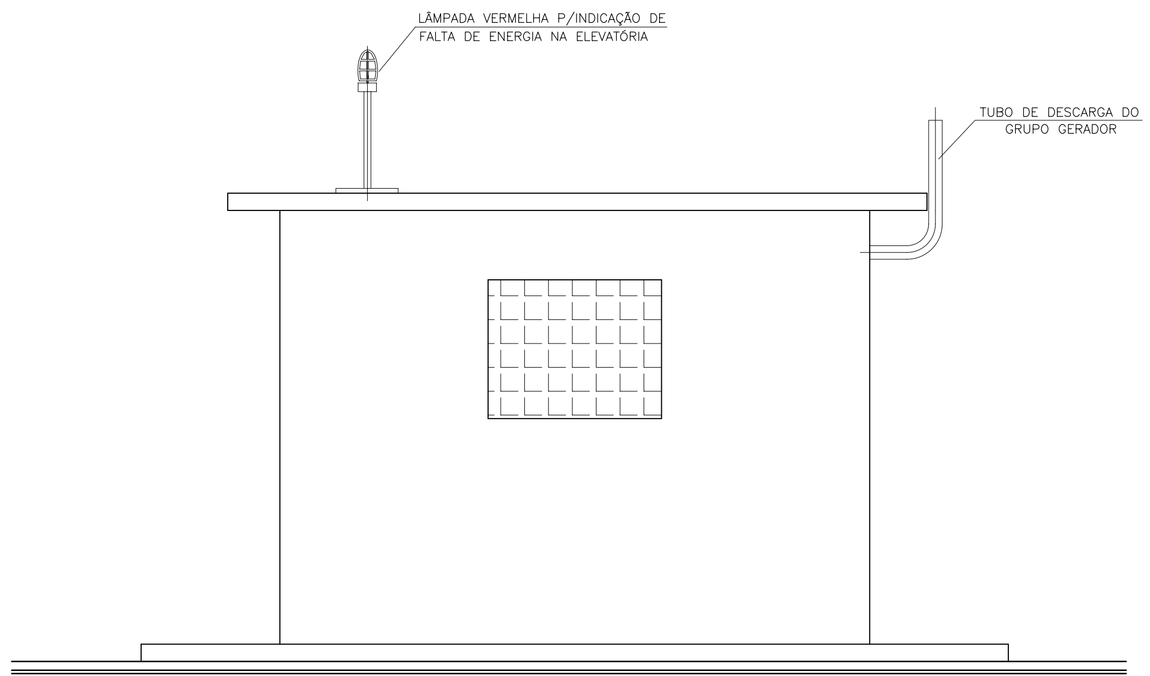

FACHADA LATERAL DIREITA

NOTAS:

1. COTAS ALTIMÉTRICAS E DIMENSÕES EM METROS, EXCETO ONDE INDICADO.
2. AS DIMENSÕES DA BASE DO GRUPO GERADOR SERÁ DEFINIDA PELO ESTRUTURAL APÓS A AQUISIÇÃO DO MESMO.

DOCUMENTOS DE REFERÊNCIA:

LEGENDA:

Nº DA REVISÃO	DESCRIÇÃO	REVISADO POR	DATA

PREFEITURA MUNICIPAL DE VÁRZEA NOVA

PROJETO BÁSICO DO SISTEMA DE ESGOTAMENTO SANITÁRIO DE VÁRZEA NOVA

PROJETO: ABRIGO PARA GRUPO GERADOR
PLANTA, CORTES E DETALHES

FOLHA: 01/01

PROJETO BÁSICO

GERAL

Nº DO DESENHO: 001-PB-VNO-EES-CV-01

DATA: Julho/07

ESCALA: 1:40

REVISÃO: 0

RESPONSÁVEL TÉCNICO: