ARRANJO GERAL– PLANTA
ESC. 1:100

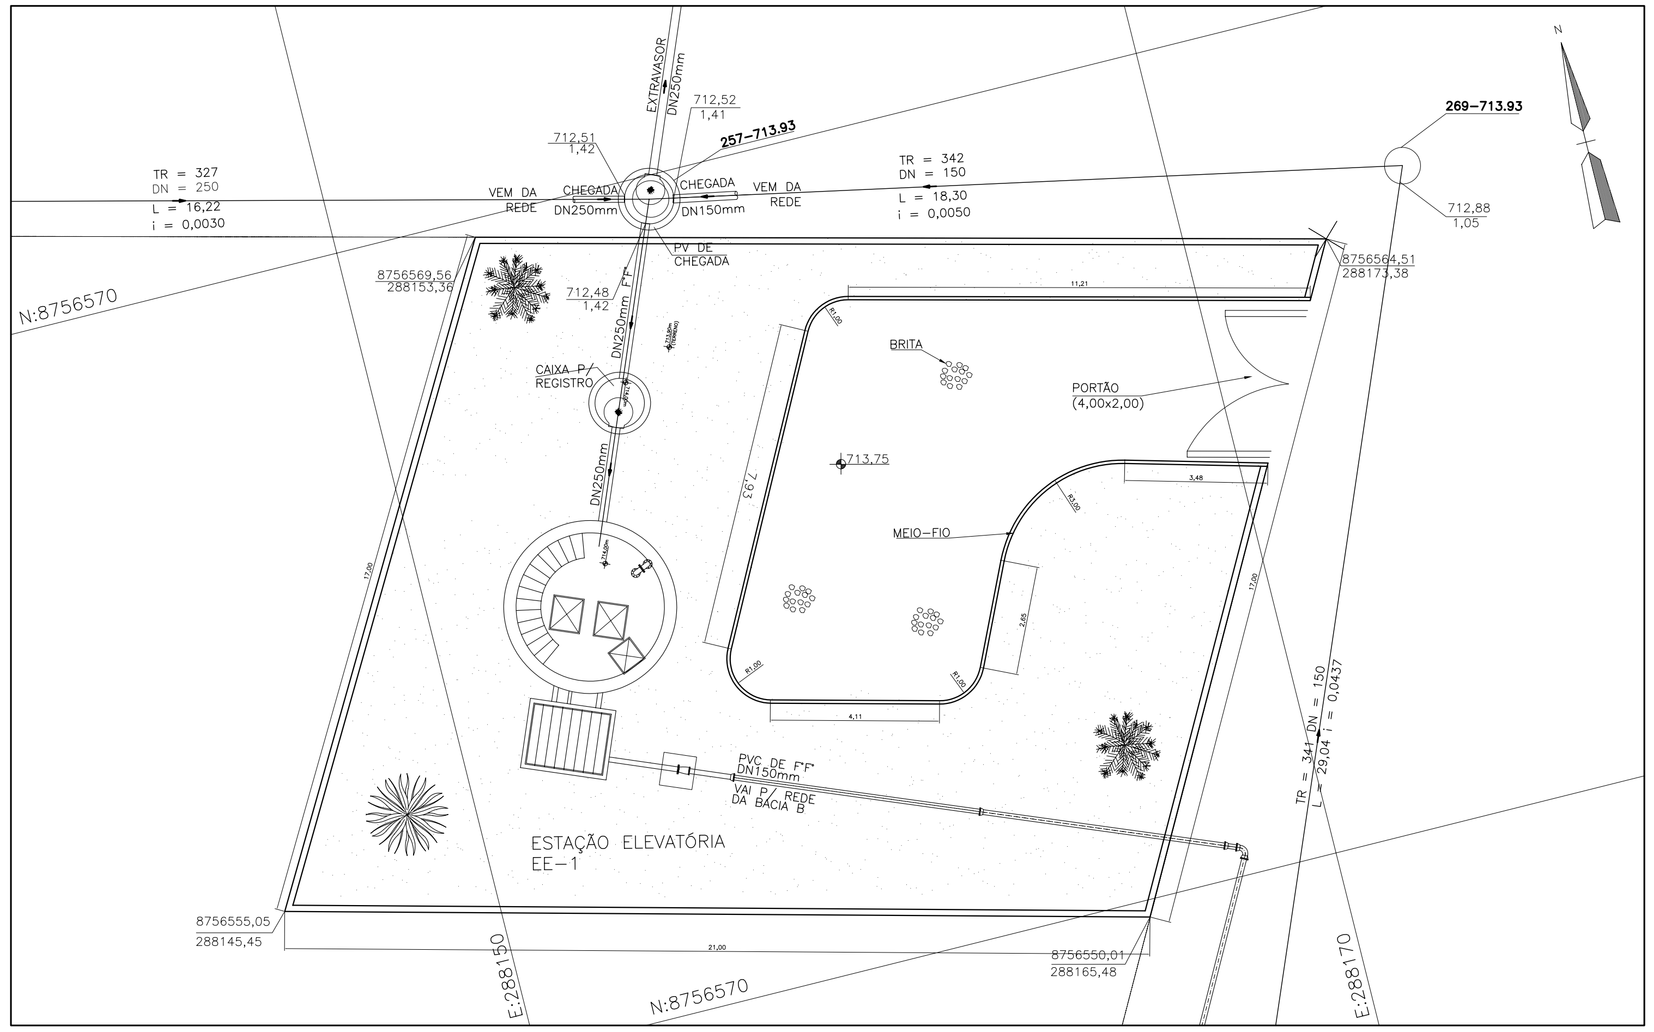

PLANTA DE LOCALIZAÇÃO
ESC. 1:2000

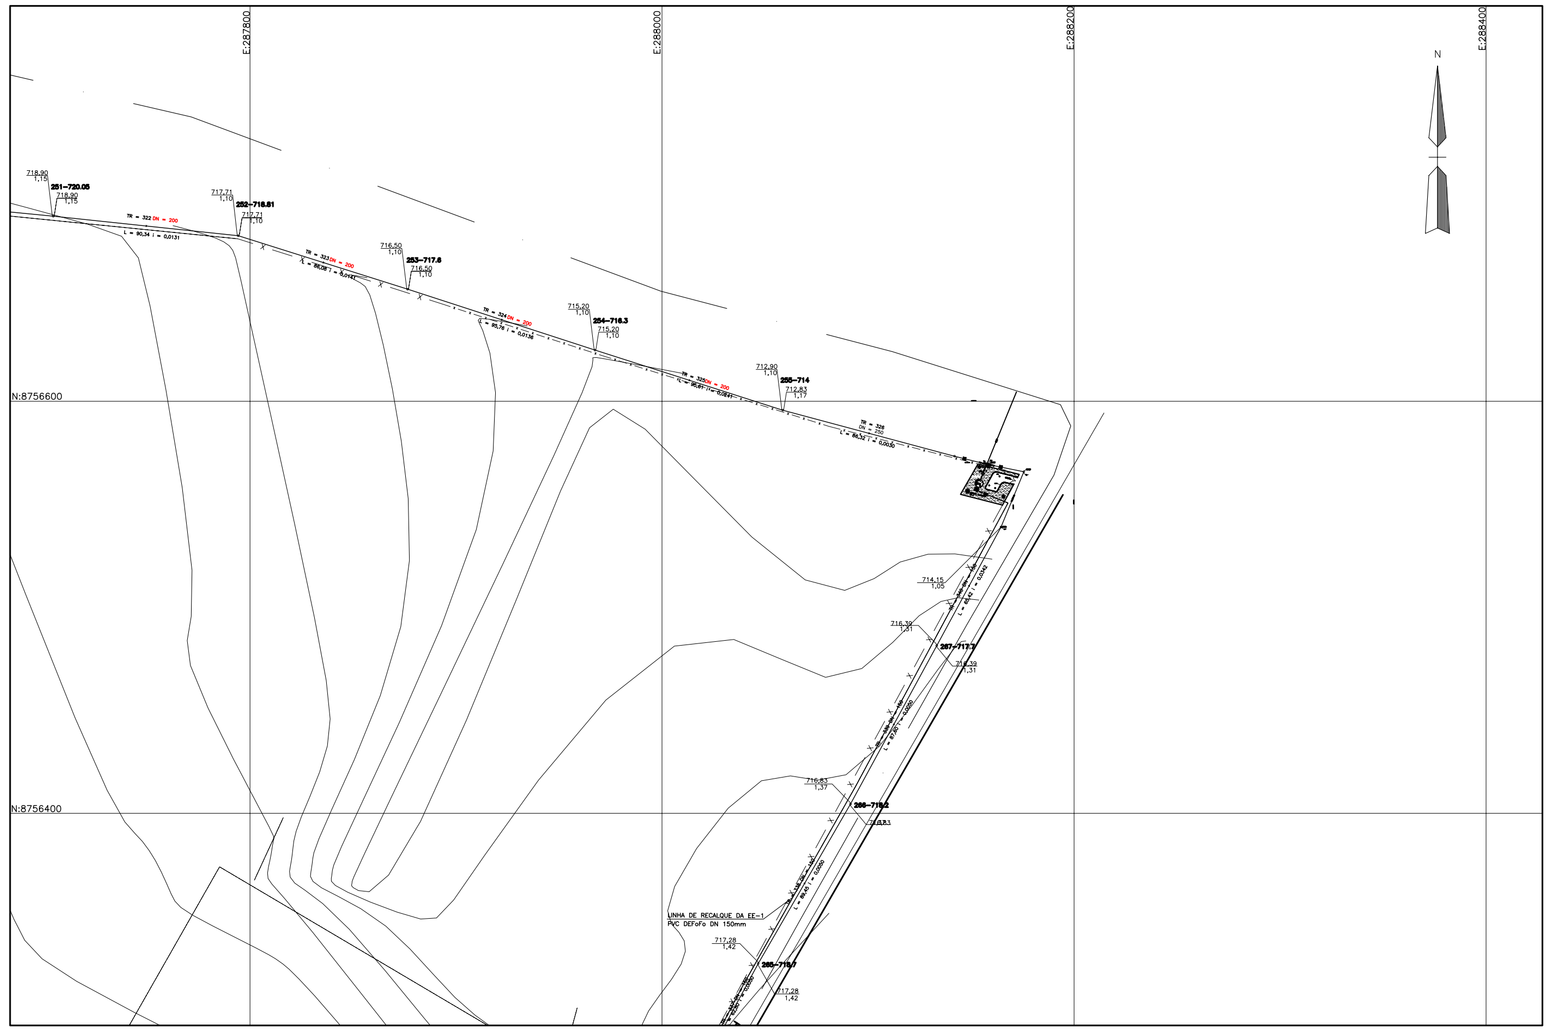

ARRANJO GERAL– PLANTA
ESC. 1:125

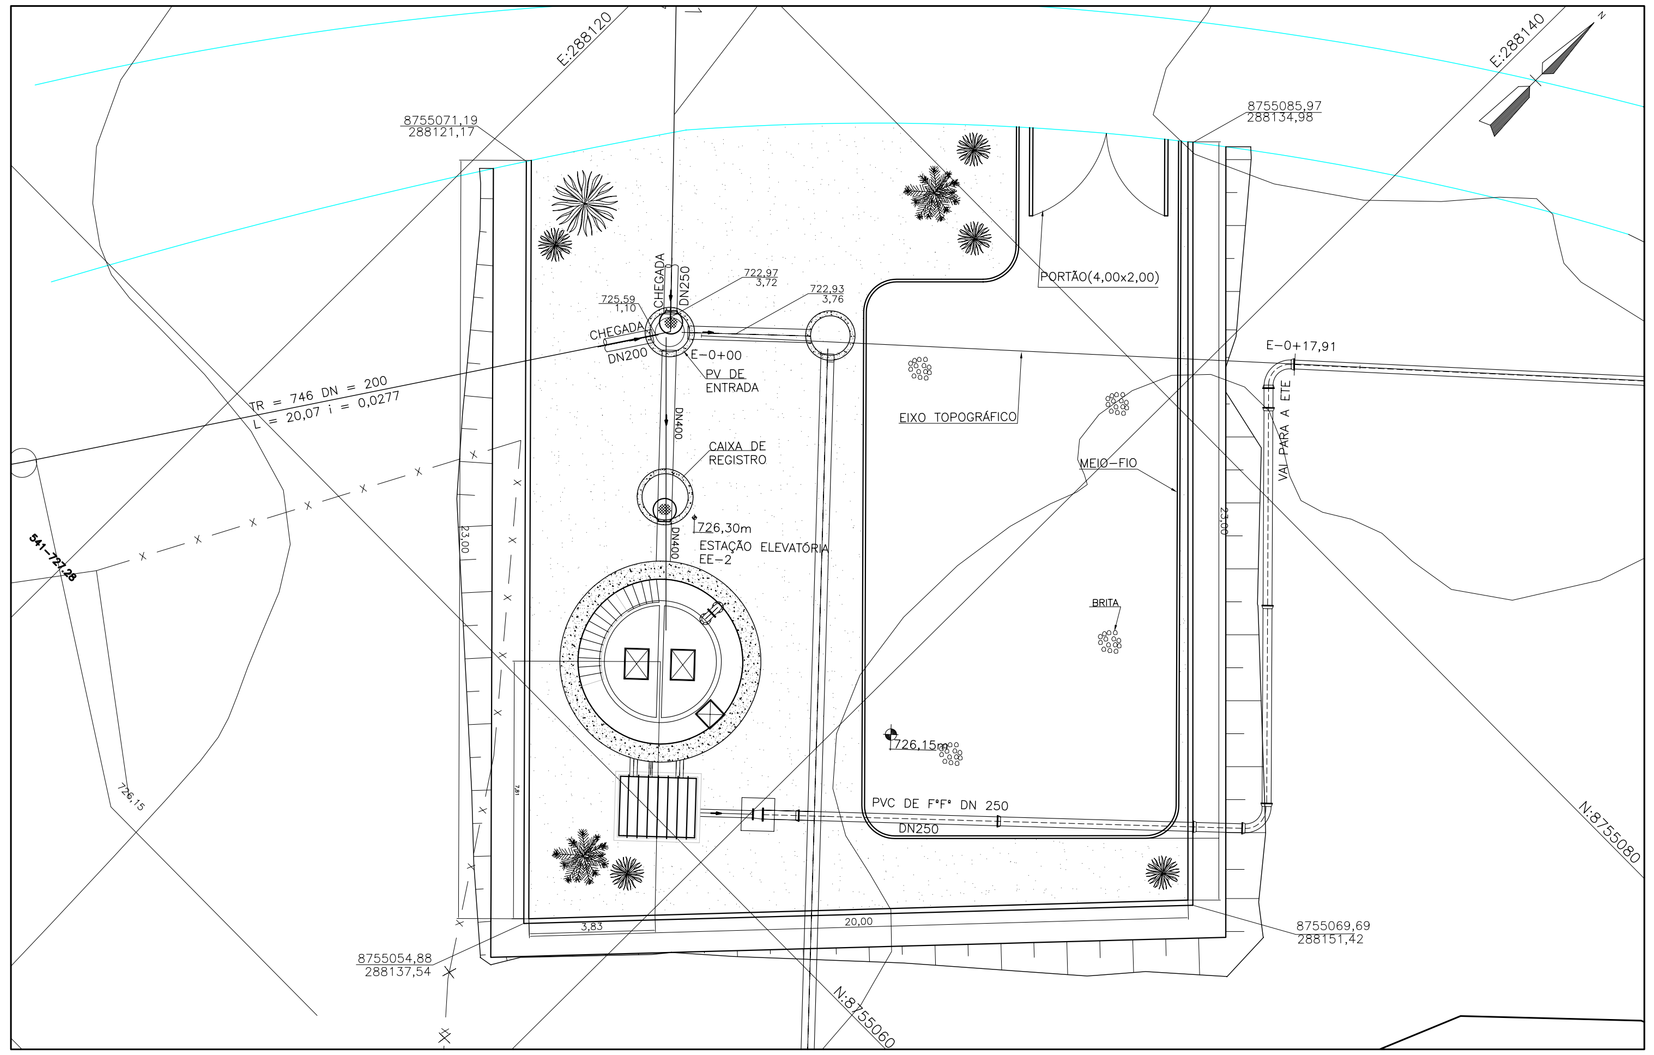

PLANTA DE LOCALIZAÇÃO
ESC. 1:2000

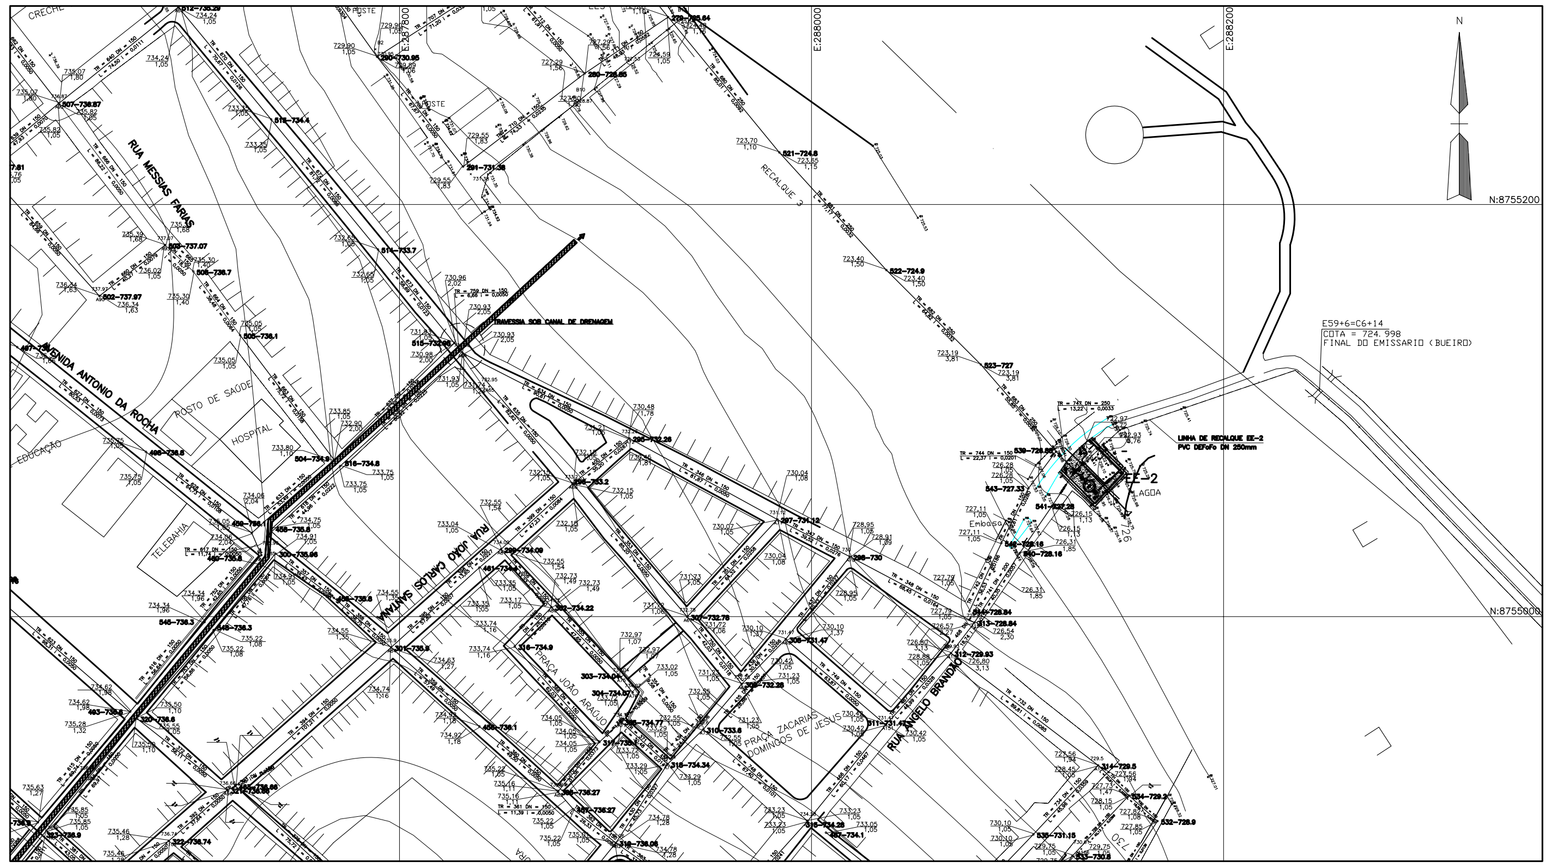

NOTAS:

1 – ELEVAÇÕES EM METRO, EXCETO ONDE INDICADO.

DOCUMENTOS DE REFERÊNCIA:

LEGENDA:

Nº DA REVISÃO	DESCRIÇÃO	REVISADO POR	DATA
0	EMISSÃO INICIAL		JUL/07

PREFEITURA MUNICIPAL DE VÁRZEA NOVA

PROJETO BÁSICO DO SISTEMA DE ESGOTAMENTO SANITÁRIO DE VÁRZEA NOVA

PROJETO:
ESTAÇÕES ELEVATÓRIAS DE ESGOTO - EE-1/ EE-2
PLANTAS DE SITUAÇÃO E LOCALIZAÇÃO

FOLHA: 01/01

PROJETO BÁSICO

GERAL

Nº DO DESENHO: 001-PB-VNO-EES-GR-01

DATA: Julho/07

ESCALA: INDICADA

REVISÃO: 0

RESPONSÁVEL TÉCNICO: