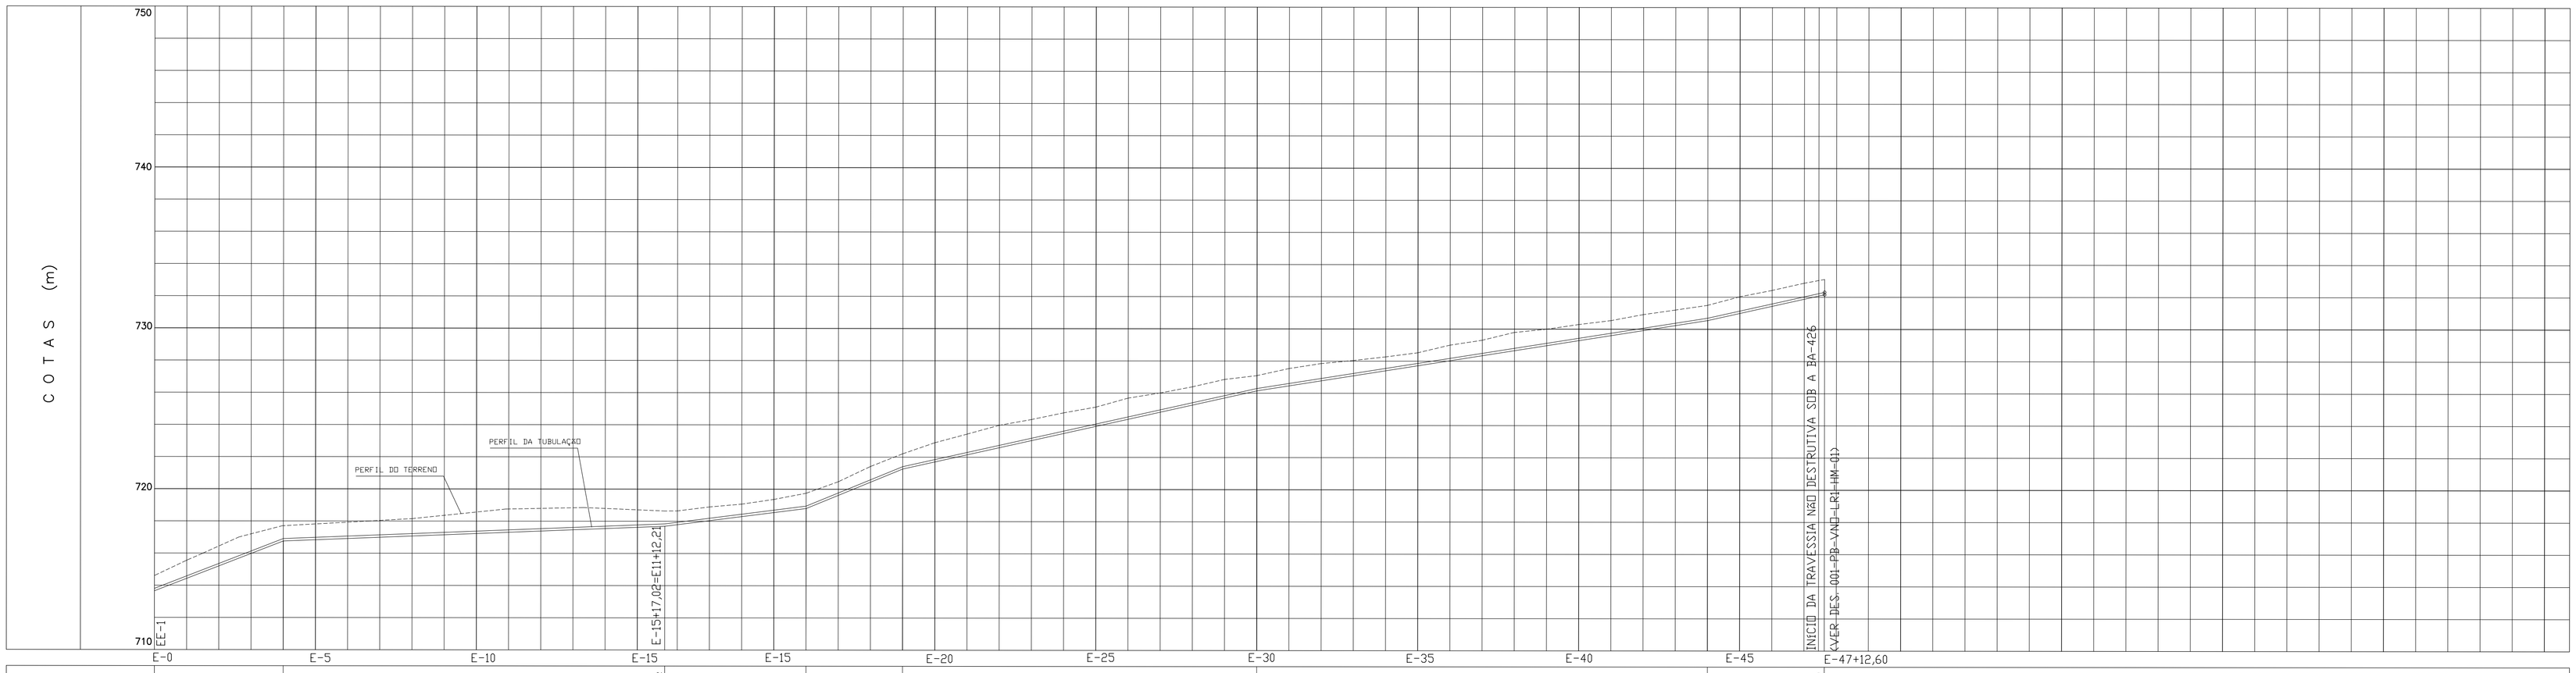
COTAS (m)
750
740
730
720
710
PERFIL DO TERRENO
PERFIL DA TUBULAÇÃO
EE-1
E-15+17,02=E11+12,21
INICIO DA TRAVESSIA NÃO DESTRUTIVA SOB A BA-426
(VER DES. 001-PB-VNO-LR1-HM-01)
E-0
E-5
E-10
E-15
E-15
E-20
E-25
E-30
E-35
E-40
E-45
E-47+12,60

| ESTACAS | | |