PLANTA DE LOCALIZAÇÃO
ESC. 1:1.000

PERFIL LONGITUDINAL DA LINHA DE RECALQUE
ESC. H= 1:1.000
V= 1:200

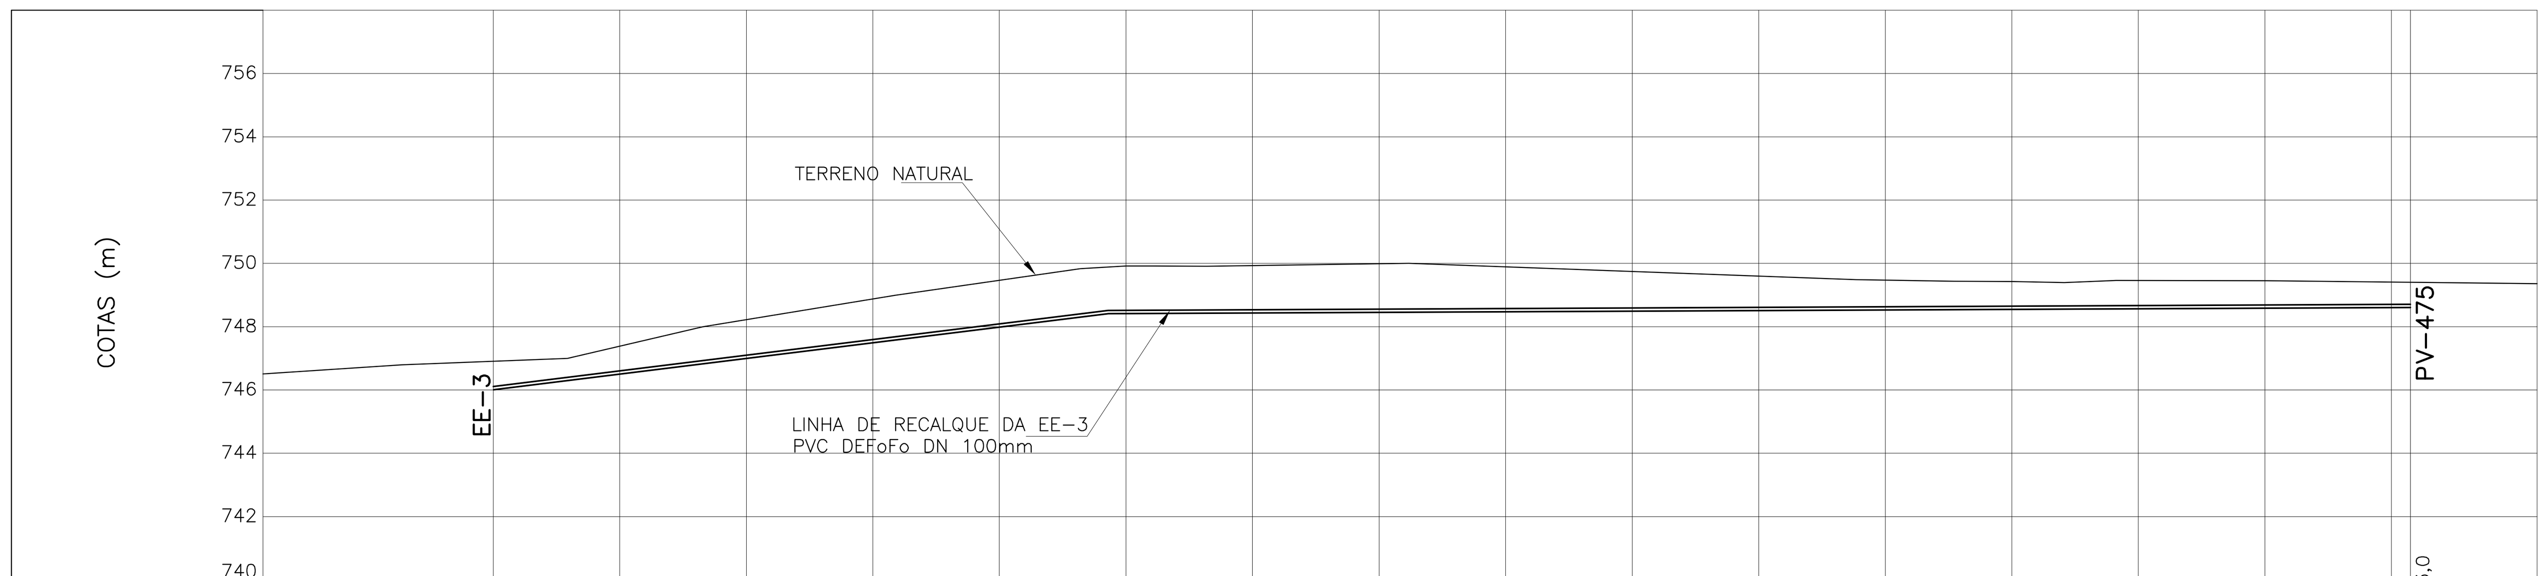

ESTACAS	E0	E1	E2	E3	E4	E5	E6	E7	E8	E9	E10	E11	E12	E13	E14	E15	E15+3,0
COTA DO TERRENO (m)	746,91	747,39	748,23	749,00	749,56	750,09	750,12	750,12	749,89	749,74	749,60	749,47	749,43	749,46	749,45	749,41	749,40
COTA DA GERATRIZ INF. EXTERNA (m)	746,11	746,60	747,10	747,59	748,09	748,51	748,53	748,55	748,57	748,59	748,61	748,63	748,65	748,66	748,68	748,70	748,71
COTA DO FUNDO DA VALA (m)	746,01	746,50	747,00	747,49	747,99	748,41	748,43	748,45	748,47	748,49	748,51	748,53	748,55	748,56	748,58	748,60	748,61
PROFUNDIDADE (m)	1,01	0,98	1,33	1,49	1,58	1,61	1,60	1,64	1,52	1,36	1,19	1,05	0,99	1,00	0,97	0,90	0,90
EXTENSAO (m)	97,17					205,83											
DECLIVIDADE (m/m)	0,0247					0,0010											
DIAMETRO (mm) / MATERIAL / CLASSE	PVC DEF°F° DN 100mm – CLASSE 1MPa					PVC DEF°F° DN 100mm – CLASSE 1MPa											

ARRANJO GERAL – PLANTA
ESC. 1:100

NOTAS:
1 – ELEVAÇÕES EM METRO, EXCETO ONDE INDICADO.

DOCUMENTOS DE REFERÊNCIA:

LEGENDA:

Nº DA REVISÃO	DESCRIÇÃO	REVISADO POR	DATA
0	EMISSÃO INICIAL		JUL/07

PREFEITURA MUNICIPAL DE VÁRZEA NOVA

PROJETO BÁSICO DO SISTEMA DE ESGOTAMENTO SANITÁRIO DE VÁRZEA NOVA

PROJETO: ESTAÇÃO ELEVATÓRIA DE ESGOTO - EE-3
PLANTAS DE SITUAÇÃO, LOCALIZAÇÃO E LINHA DE RECALQUE

FOLHA: 01/01

PROJETO BÁSICO

GERAL

Nº DO DESENHO: 001-PB-VNO-EE3-GR-01

DATA: Julho/07

ESCALA: INDICADA

REVISÃO: 1

RESPONSÁVEL TÉCNICO: