



CORTE A-A

ESC: 1:300

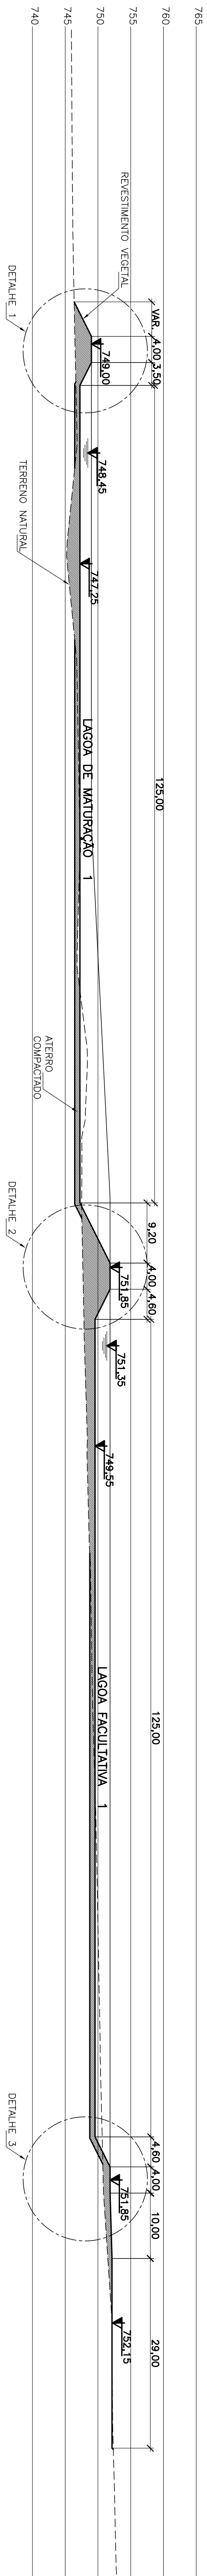


CORTE B-B

ESC: 1:400

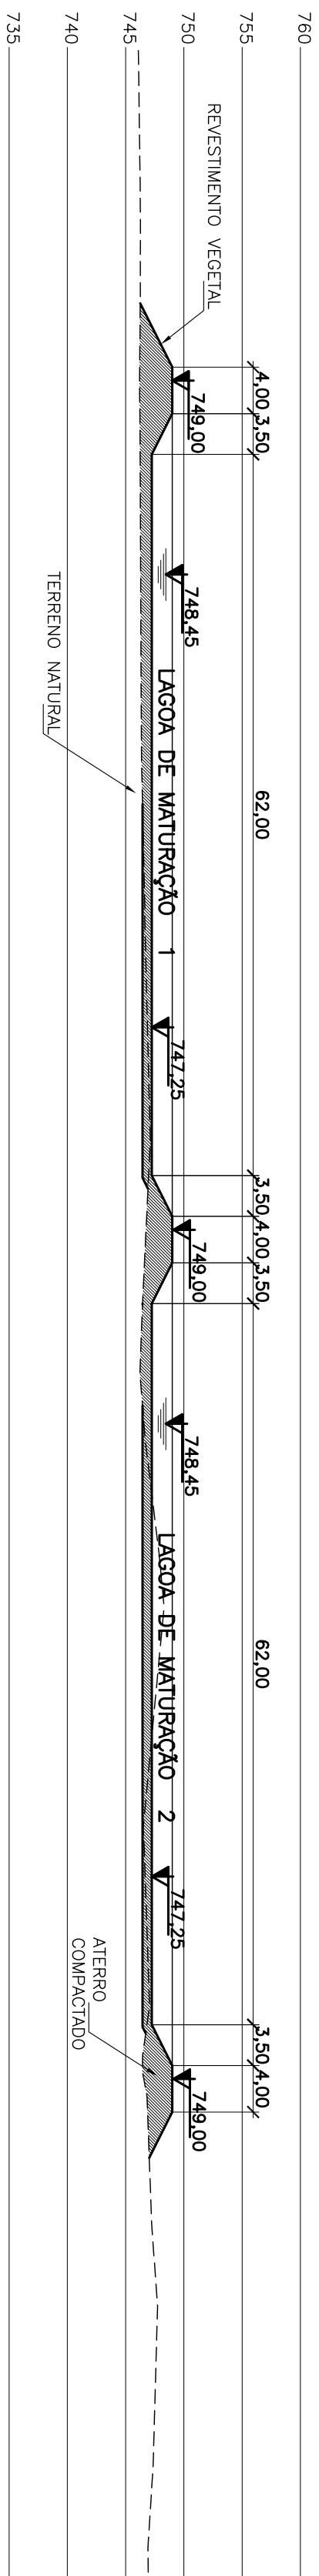


CORTE C-C

ESC: 1:400

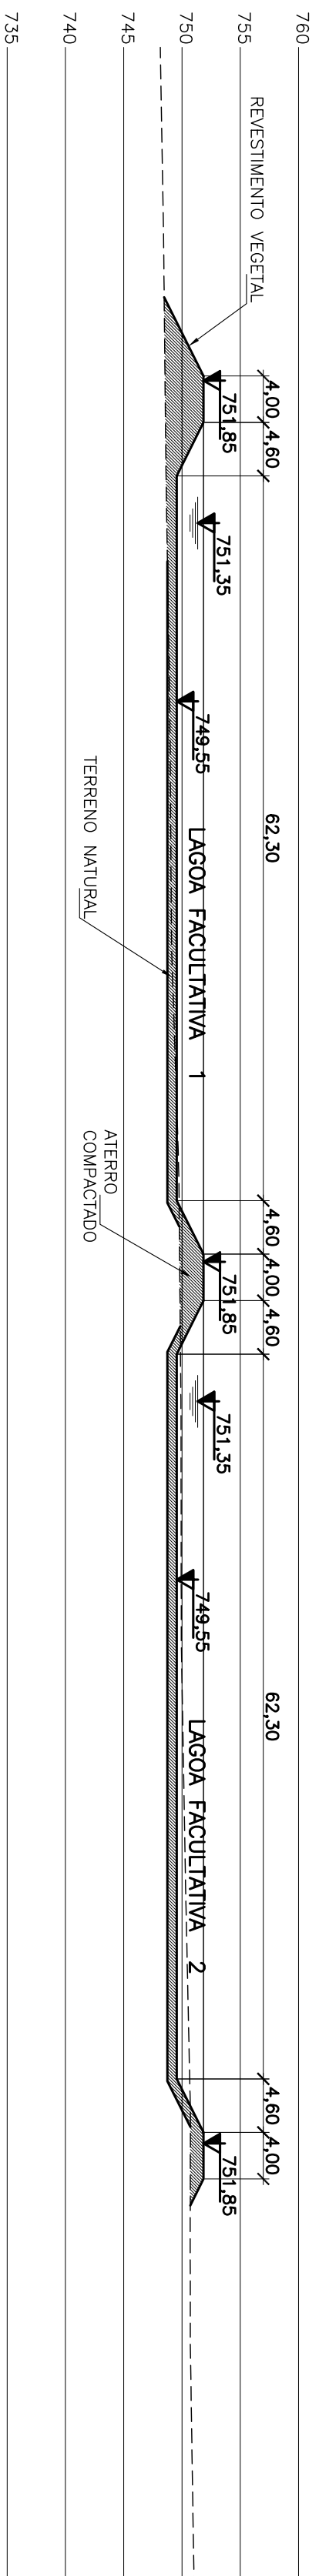


DETALHE 3

ESC: 1:100

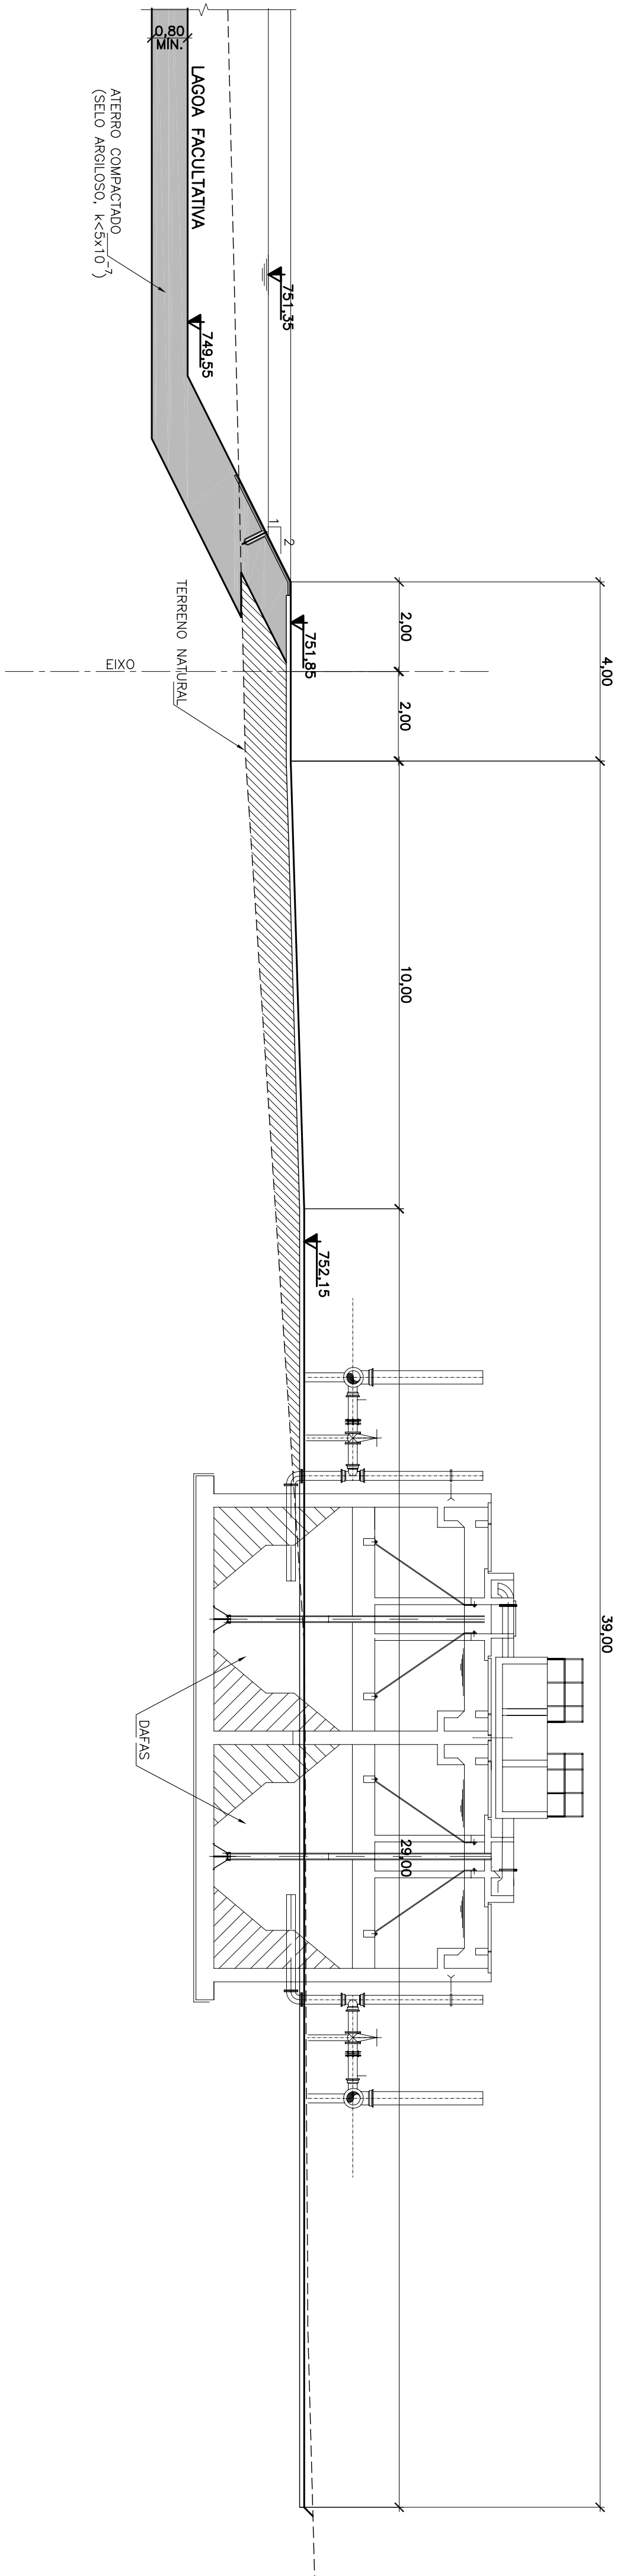


DETALHE 1

ESC: 1:100

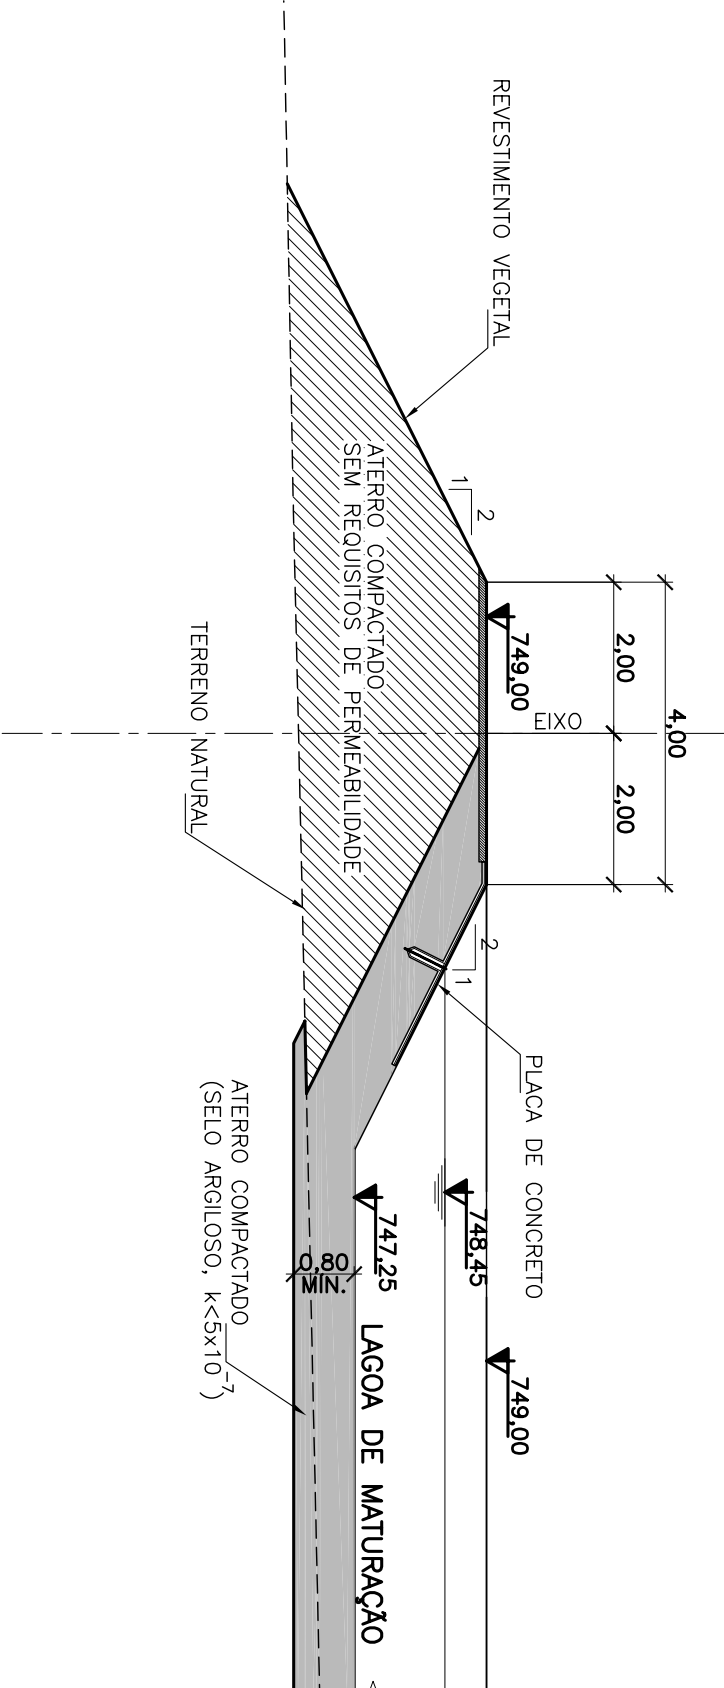

DETALHE 2

ESC: 1:100

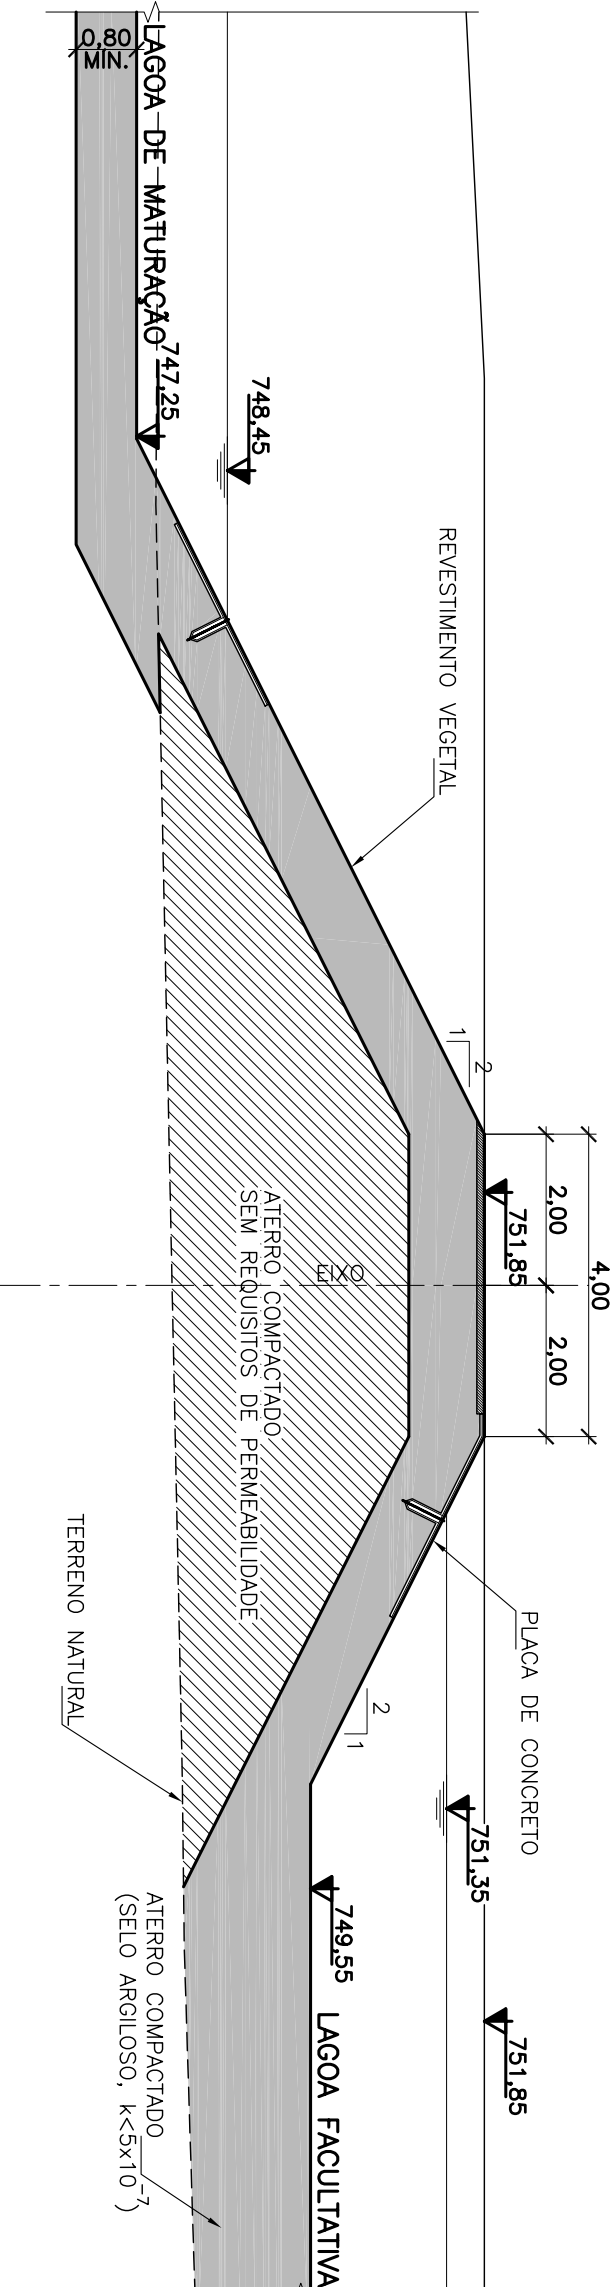

NOTAS:  
1. COTAS ALTIMÉTRICAS E DIMENSÕES EM METROS, EXCETO ONDE INDICADO.

DOCUMENTOS DE REFERÊNCIA:  
1. 001-PB-NO-ETE-GR-01 - ESTATION DE TRATAMENTO DE ESGOTOS - ARRANJO GERAL.

LEGENDA:

TIPO DE OBRA	DESCRIÇÃO	REVISÃO	DATA

<b>PREFEITURA MUNICIPAL DE VÁRZEA NOVA</b>		<b>PROJETO BÁSICO DO SISTEMA DE ESGOTAMENTO SANITÁRIO DE VÁRZEA NOVA</b>	
<b>ESTATION DE TRATAMENTO DE ESGOTOS</b>		<b>LAGOAS DE ESTABILIZAÇÃO - SEÇÕES E DETALHES</b>	
<b>PROJETO BÁSICO</b>		<b>GERAL</b>	
FOLHA: <b>01</b>		FOLHA: <b>01</b>	
DE: <b>01</b>		DE: <b>01</b>	
INDICADA		INDICADA	
0		0	