CAIXA DE ENTRADA – 2 E DESVIO

ESC. 1/50

PLANTA

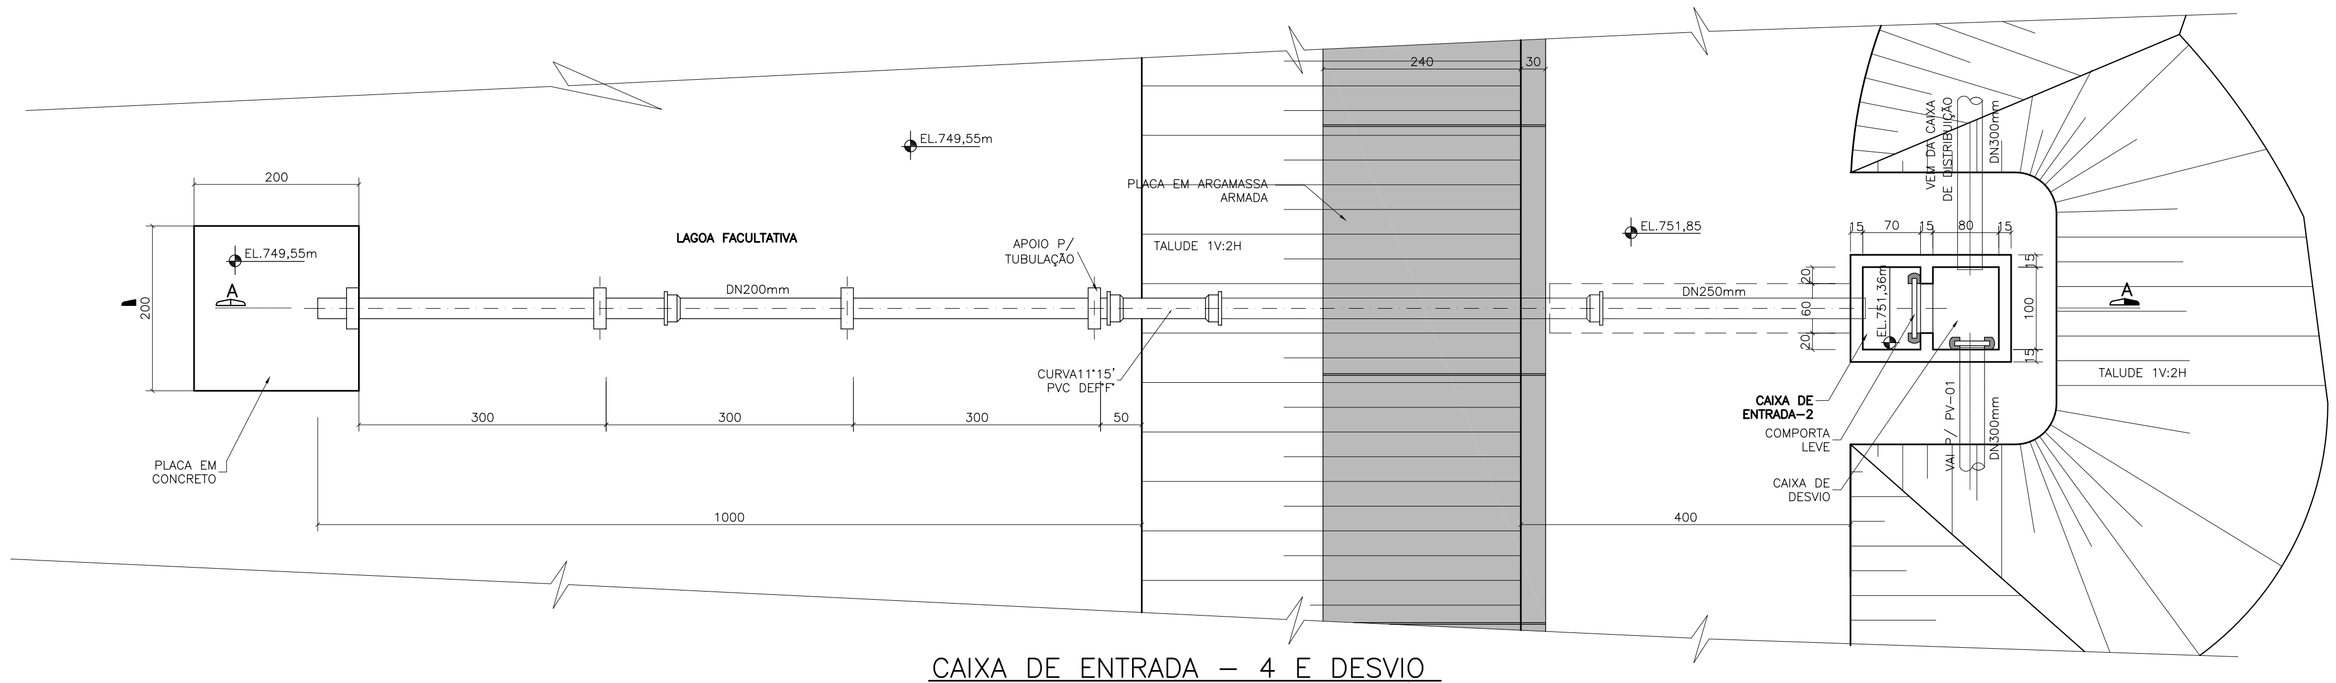

CAIXA DE ENTRADA – 4 E DESVIO

ESC. 1/50

PLANTA

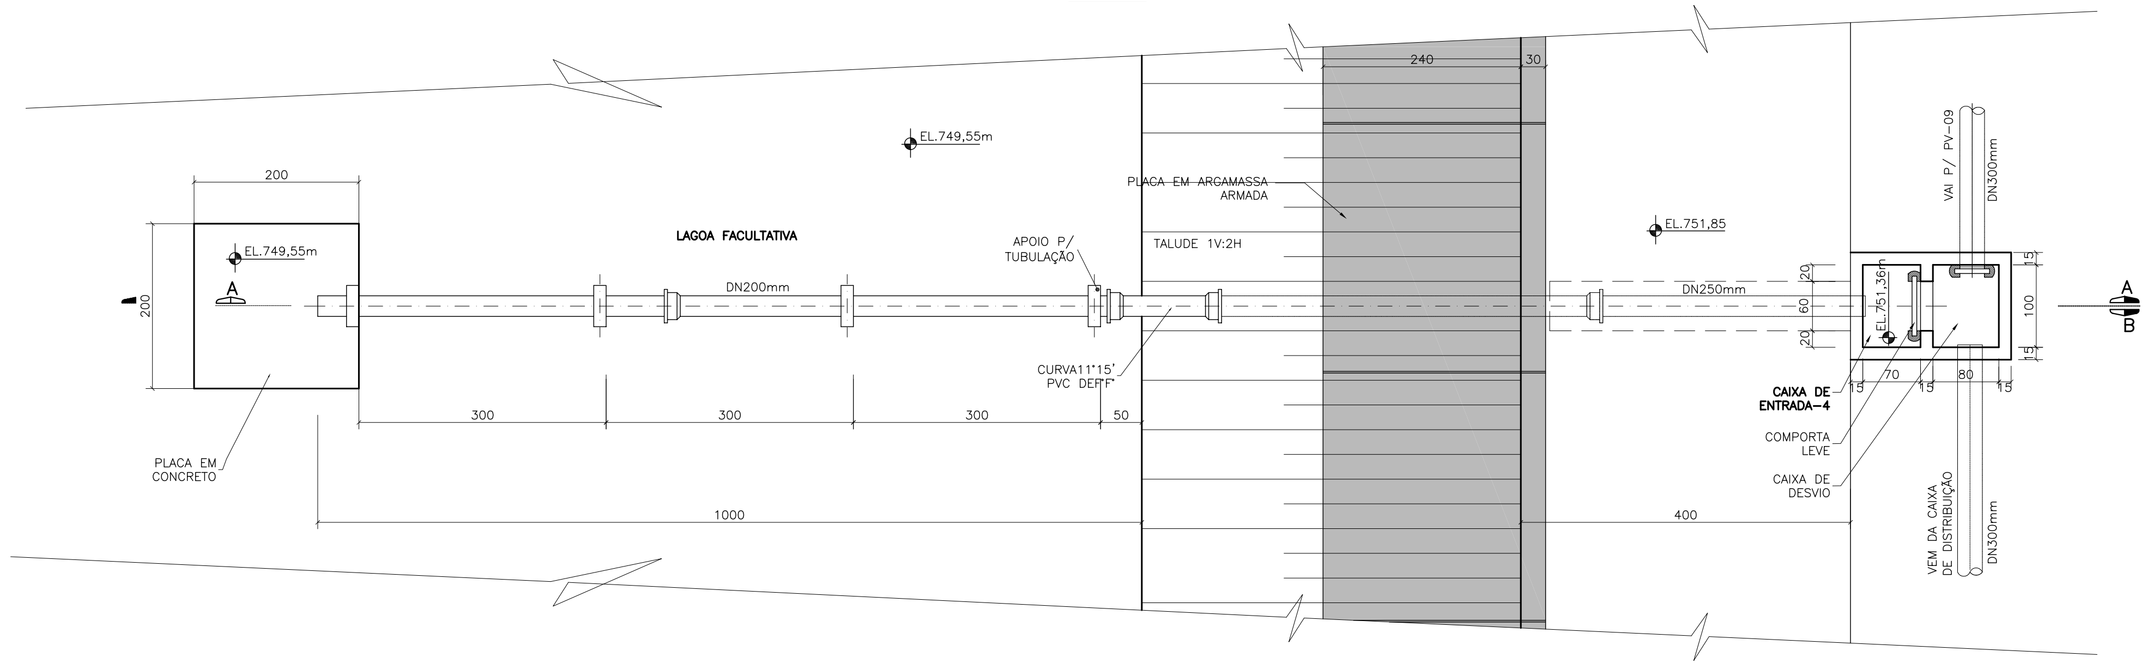

CORTE –AA

ESC. 1/50

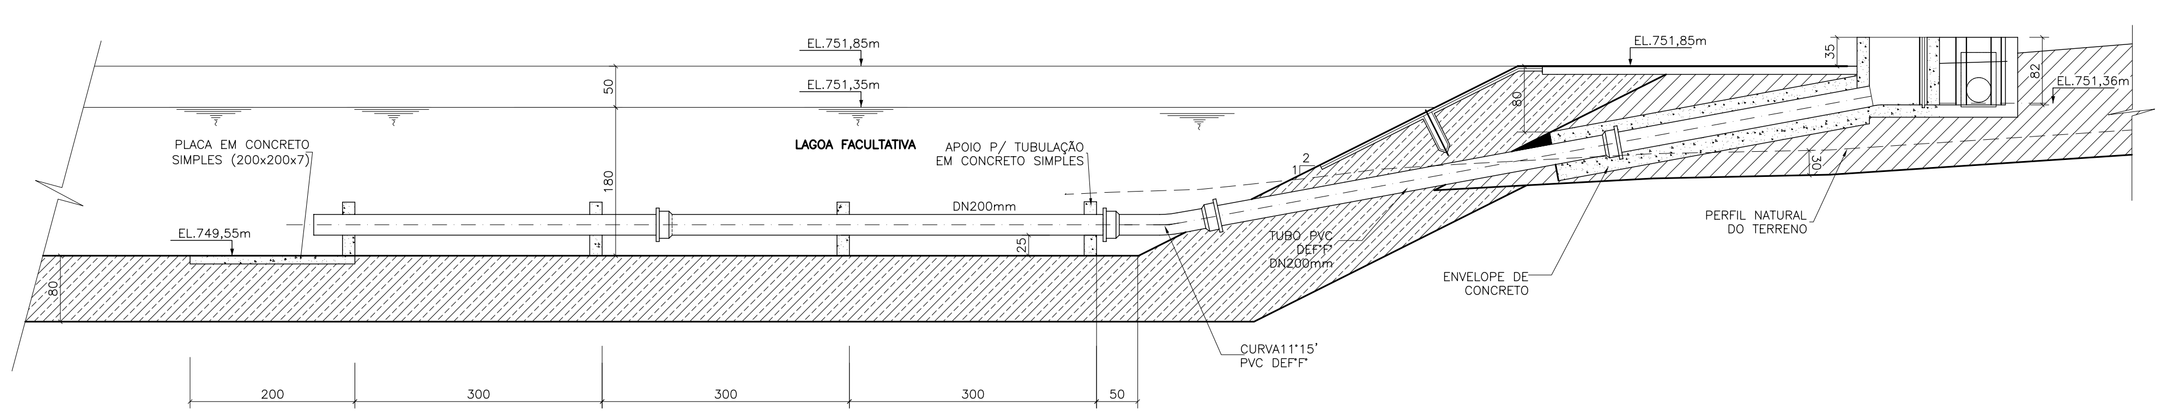

NOTAS:

DOCUMENTOS DE REFERÊNCIA:

LEGENDA:

Nº DA REVISÃO	DESCRIÇÃO	REVISADO POR	DATA

Várzea NOVA
Prefeitura de Participação Promovendo Cidadania

PREFEITURA MUNICIPAL DE VÁRZEA NOVA

PROJETO BÁSICO DO SISTEMA DE ESGOTAMENTO SANITÁRIO DE VÁRZEA NOVA

PROJETO:
ESTAÇÃO DE TRATAMENTO DE ESGOTOS
CAIXAS DE ENTRADA NA LAGOA FACULTATIVA -PLANTAS E CORTE

FOLHA: 01 02

PROJETO BÁSICO

GERAL

Nº DO DESENHO: 001-PB-VNO-ETE-GR-04

DATA: Julho/07

ESCALA: INDICADA

REVISÃO: 0

RESPONSÁVEL TÉCNICO: