
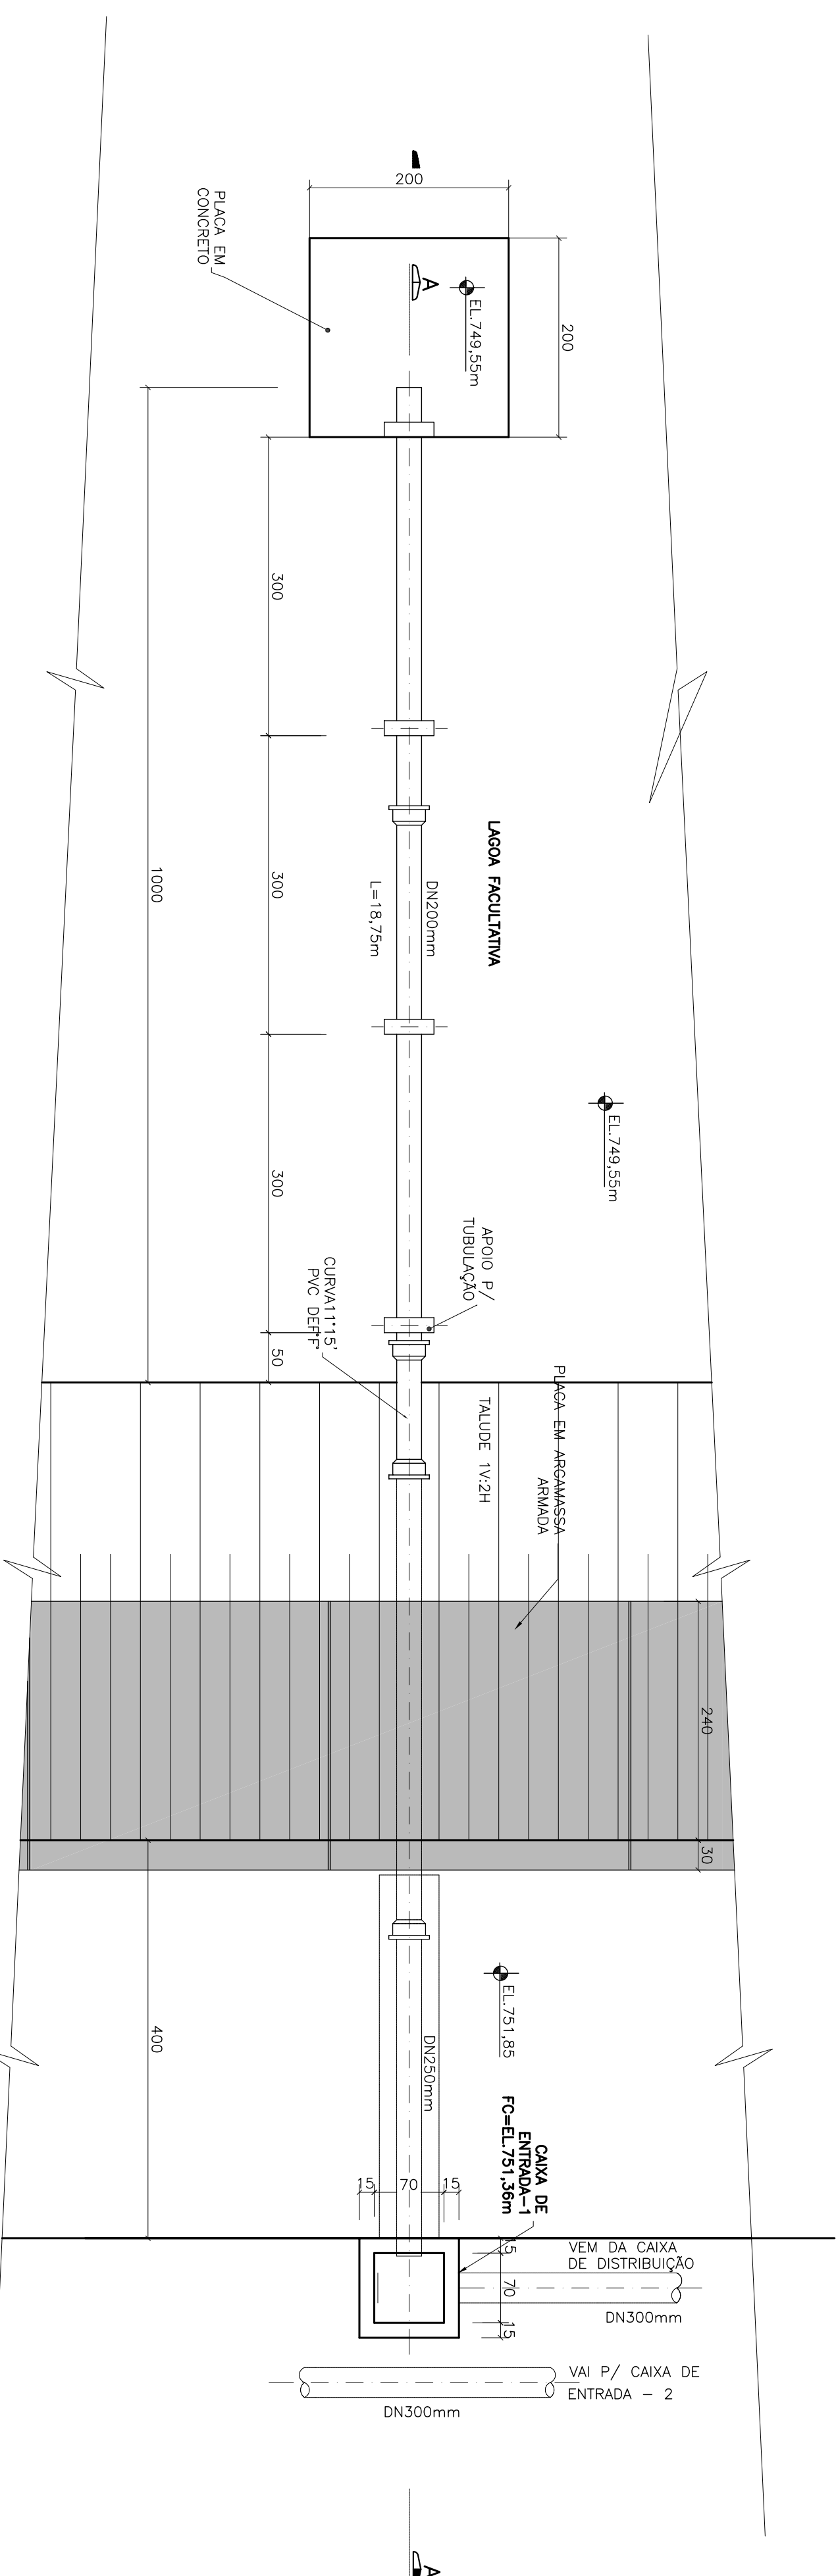


CAIXA DE ENTRADA – 1
ESC. _____ 1/50


ESC. _____ 1/50

PLANTA

PLANTA


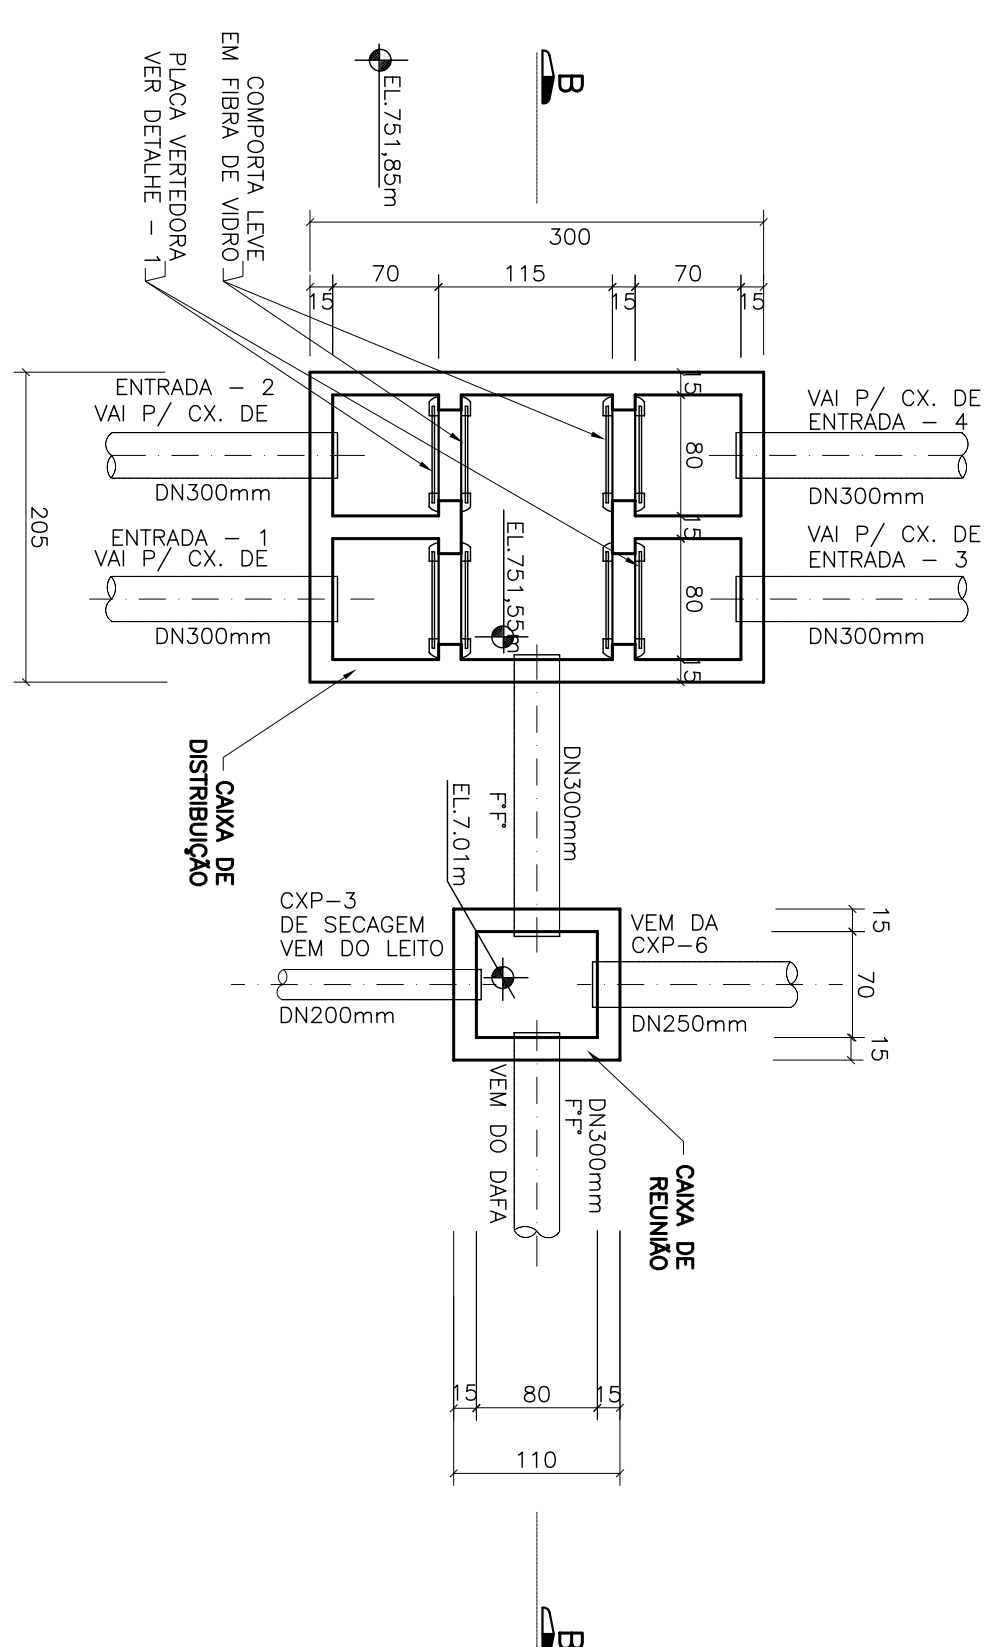


CORTE - BE

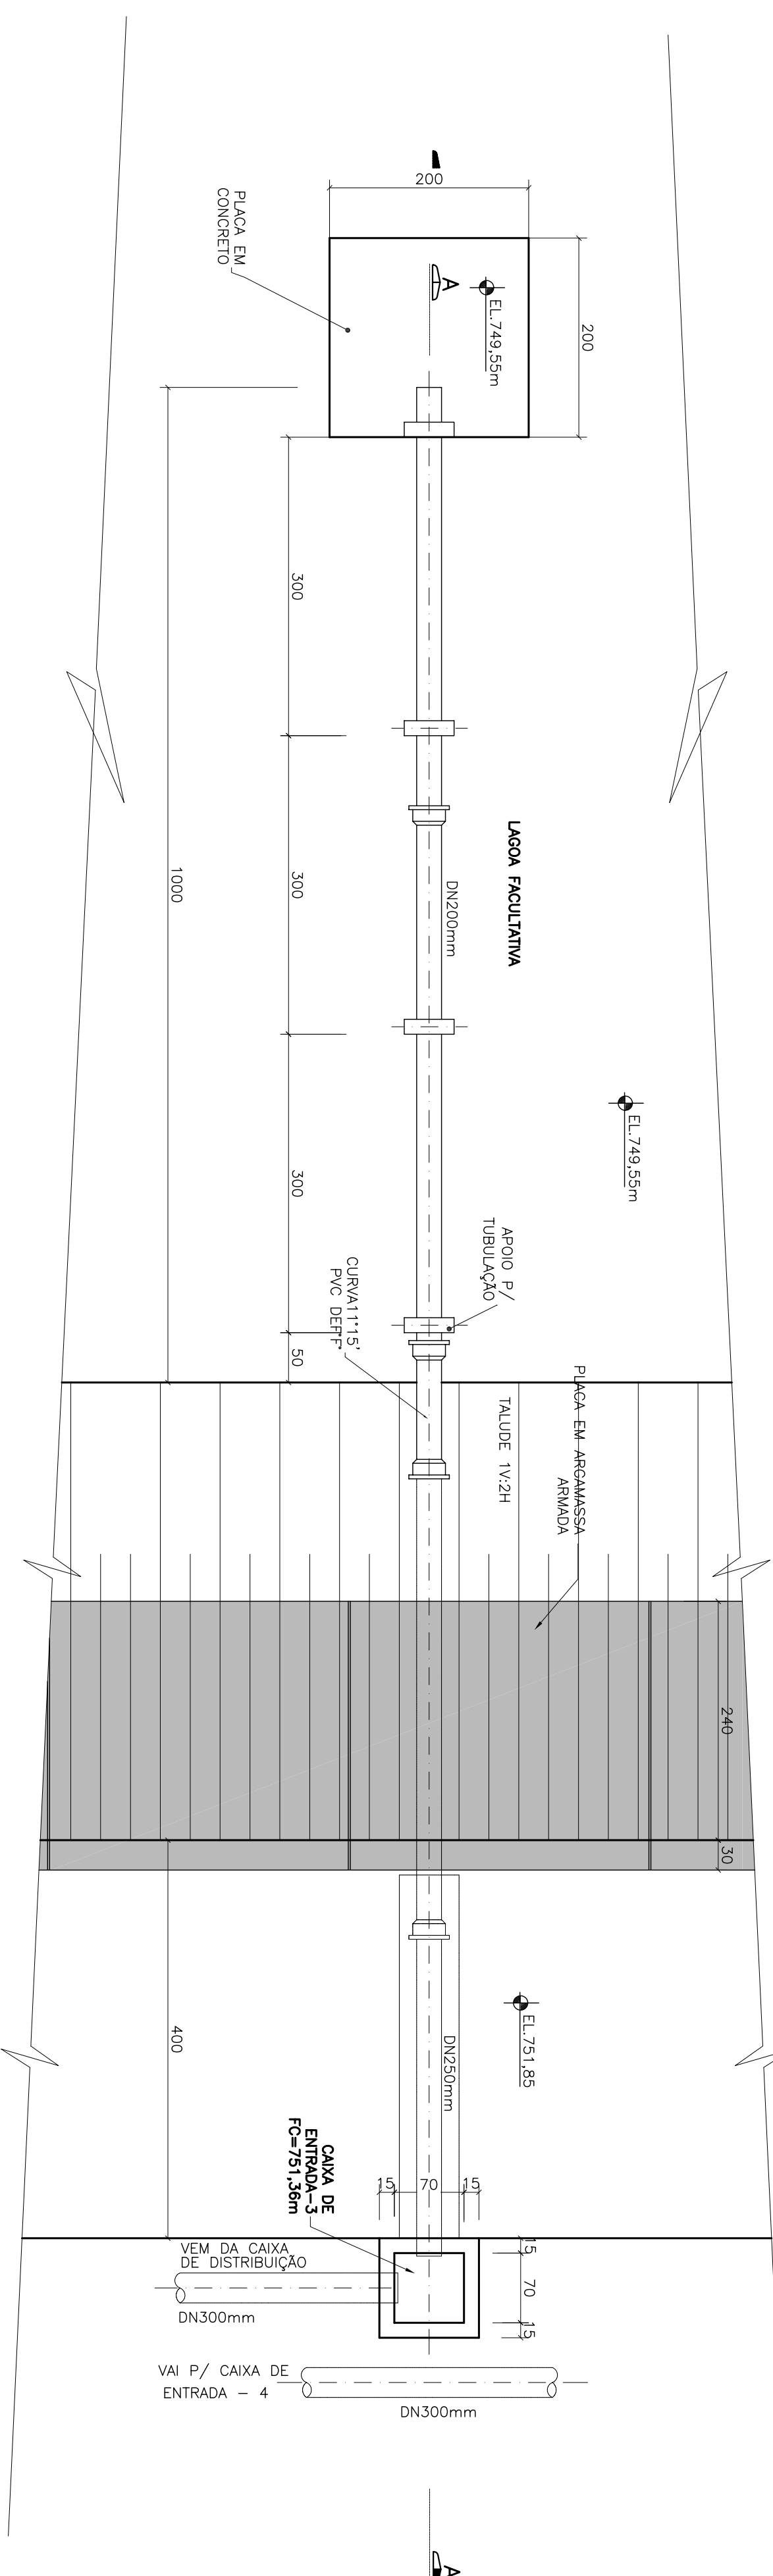


CORTE -AA
ESC. ———1/50

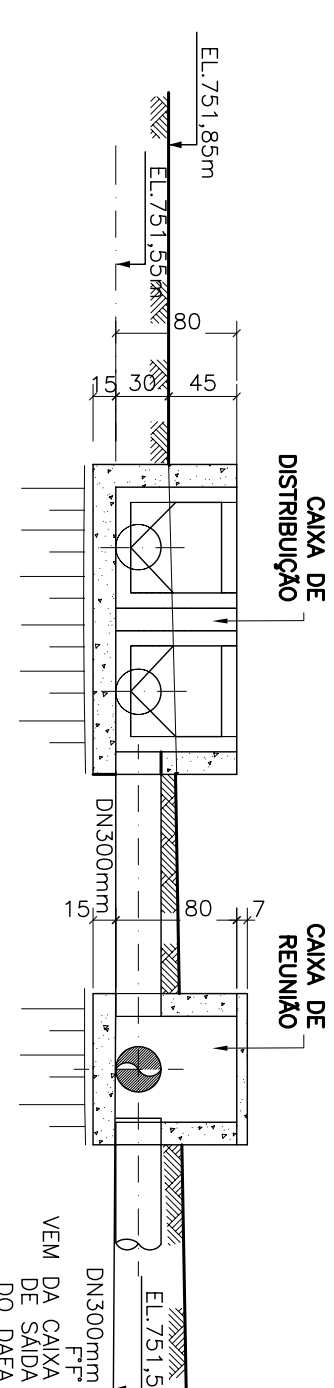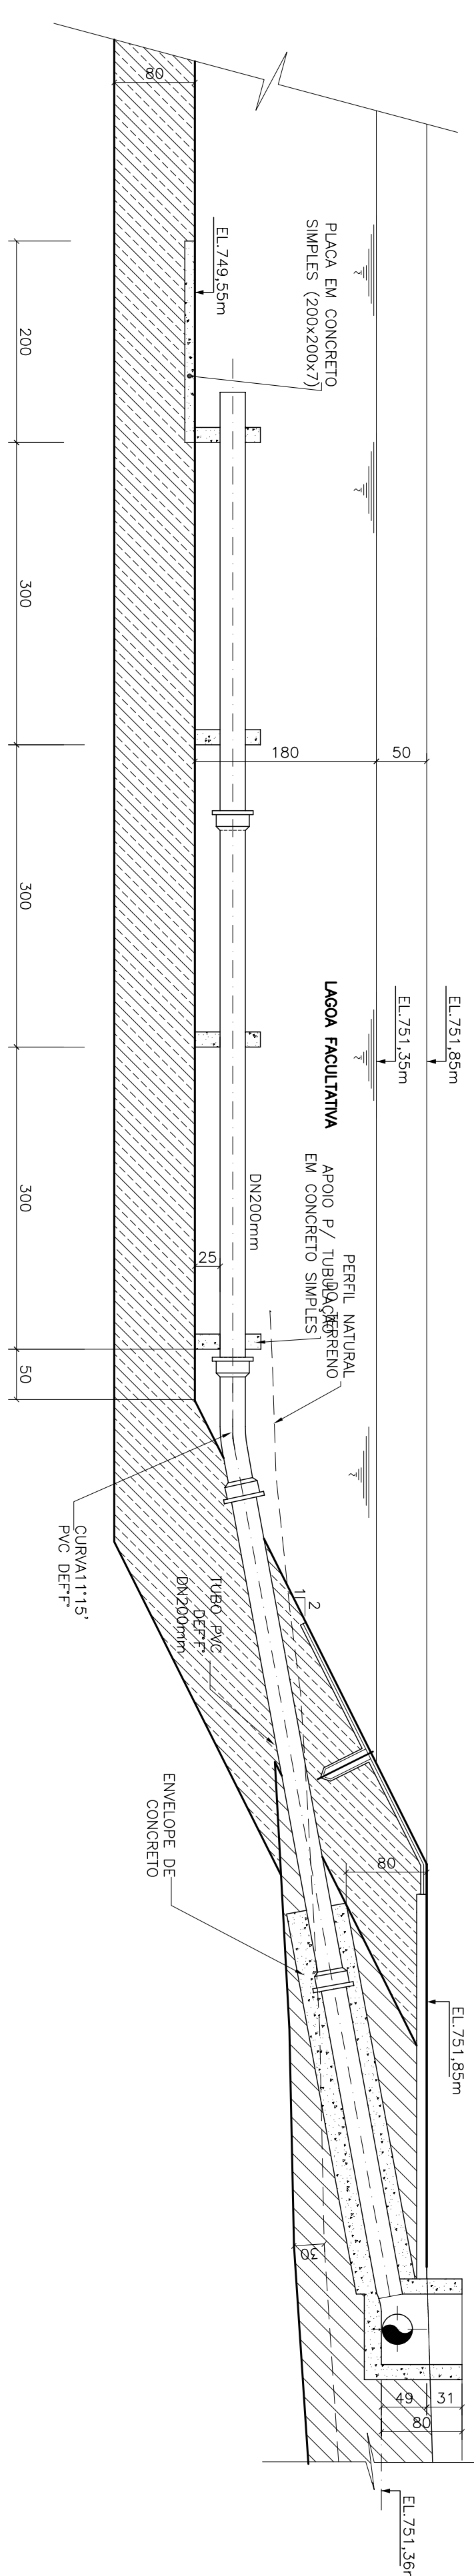


ESC. —1/50



DETALHE DO VERTEDOR DA CE-1 (2x)

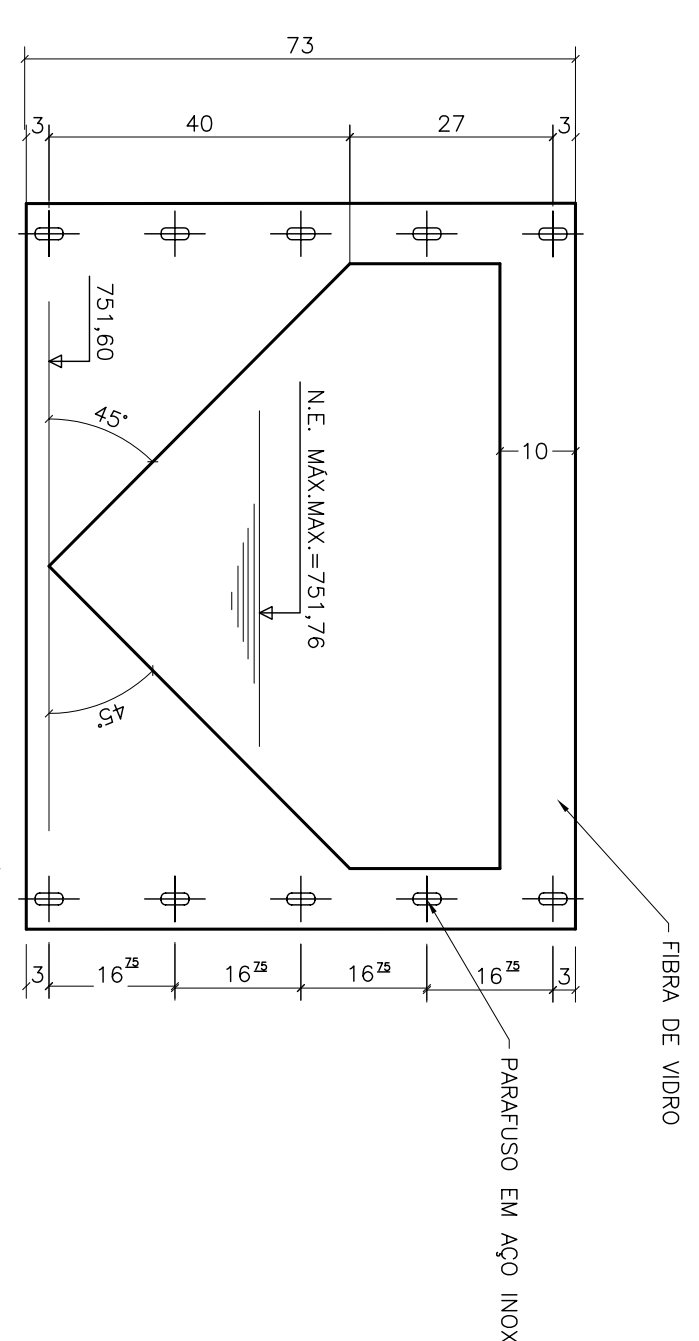ESC. _____ 1:10

[illegible]

		PROTEÇÃO DE TRATAMENTO DE ESGOTOS		PROJETO BÁSICO DO SISTEMA DE ESGOTAMENTO SANITÁRIO DE VARZEA NOVA		PROTEÇÃO DE TRATAMENTO DE ESGOTOS		PROJETO BÁSICO DO SISTEMA DE ESGOTAMENTO SANITÁRIO DE VARZEA NOVA	
CAIXAS DE ENTRADA NA LAGOA FACUL TATIVA - PLANTAS E CORTE		PROJETO BÁSICO		GERAL				CAIXAS DE ENTRADA NA LAGOA FACUL TATIVA - PLANTAS E CORTE	
PROJETO BÁSICO		GERAL				PROJETO BÁSICO		GERAL	