



DESCARGA DE FUNDO 1 e 2 – PLANTA

ESC. 1/100

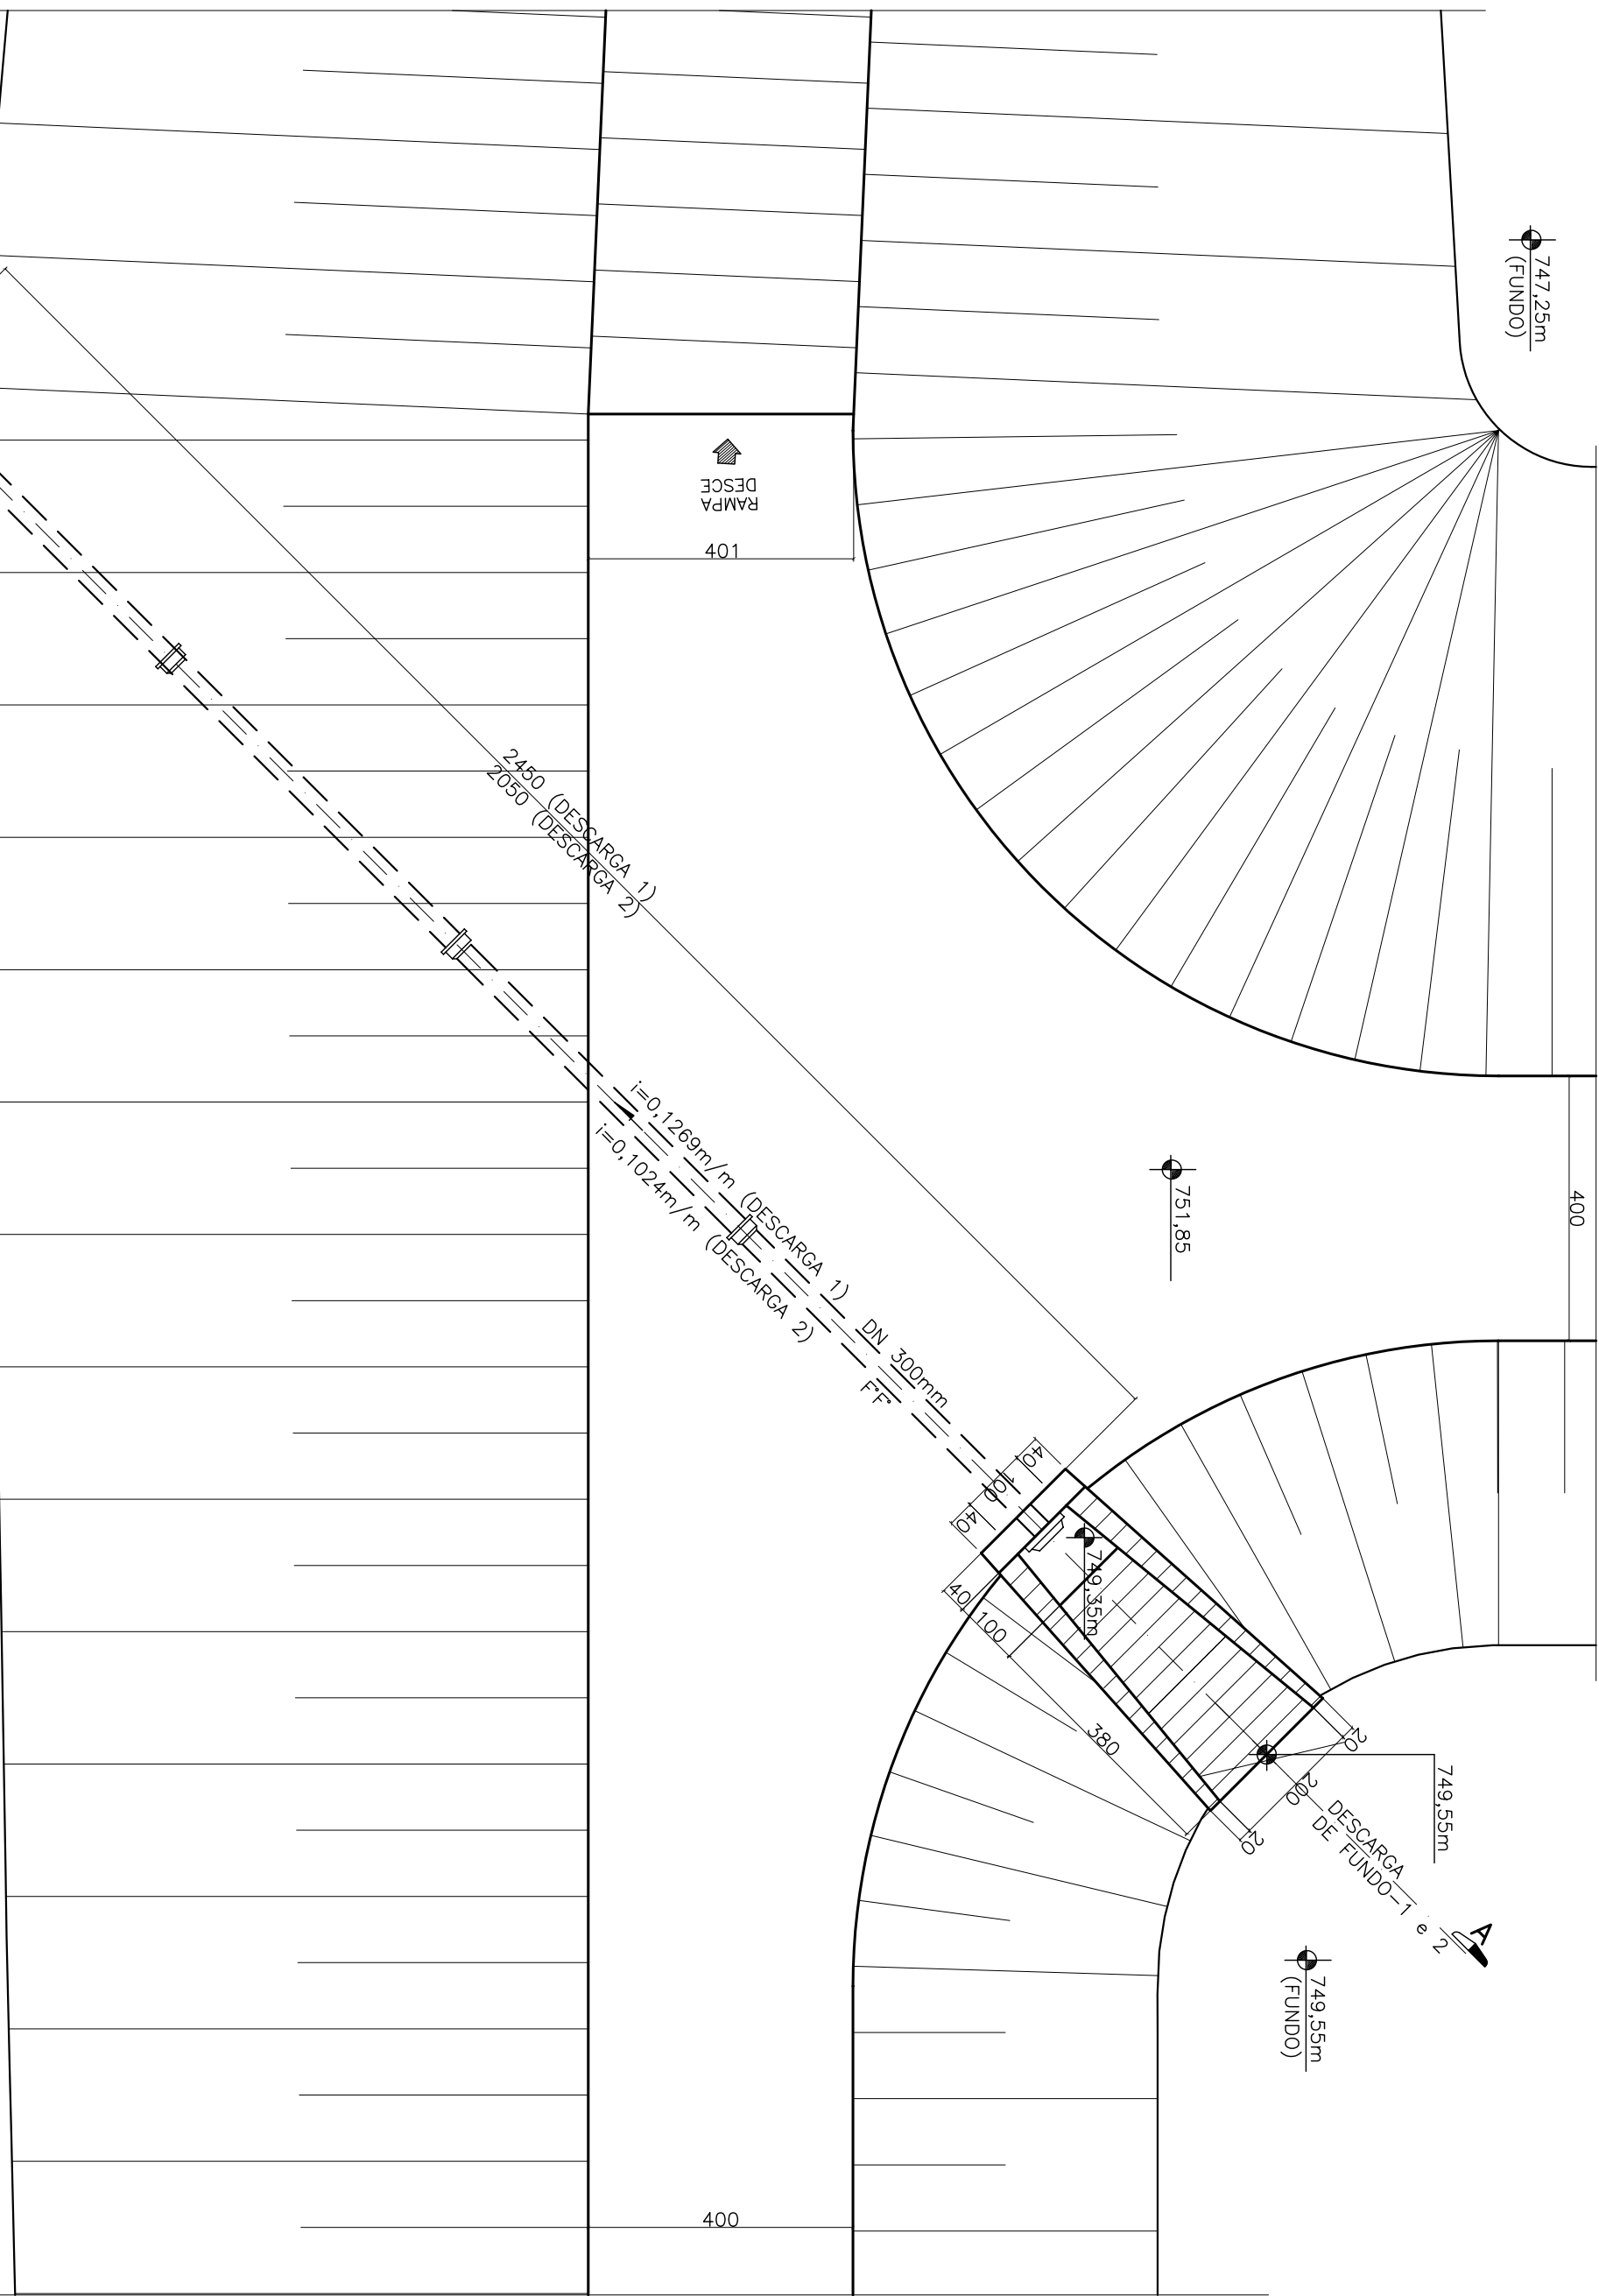



DESCARGA DE FUNDO 3 e 4 – PLANTA

ESC. 1/100

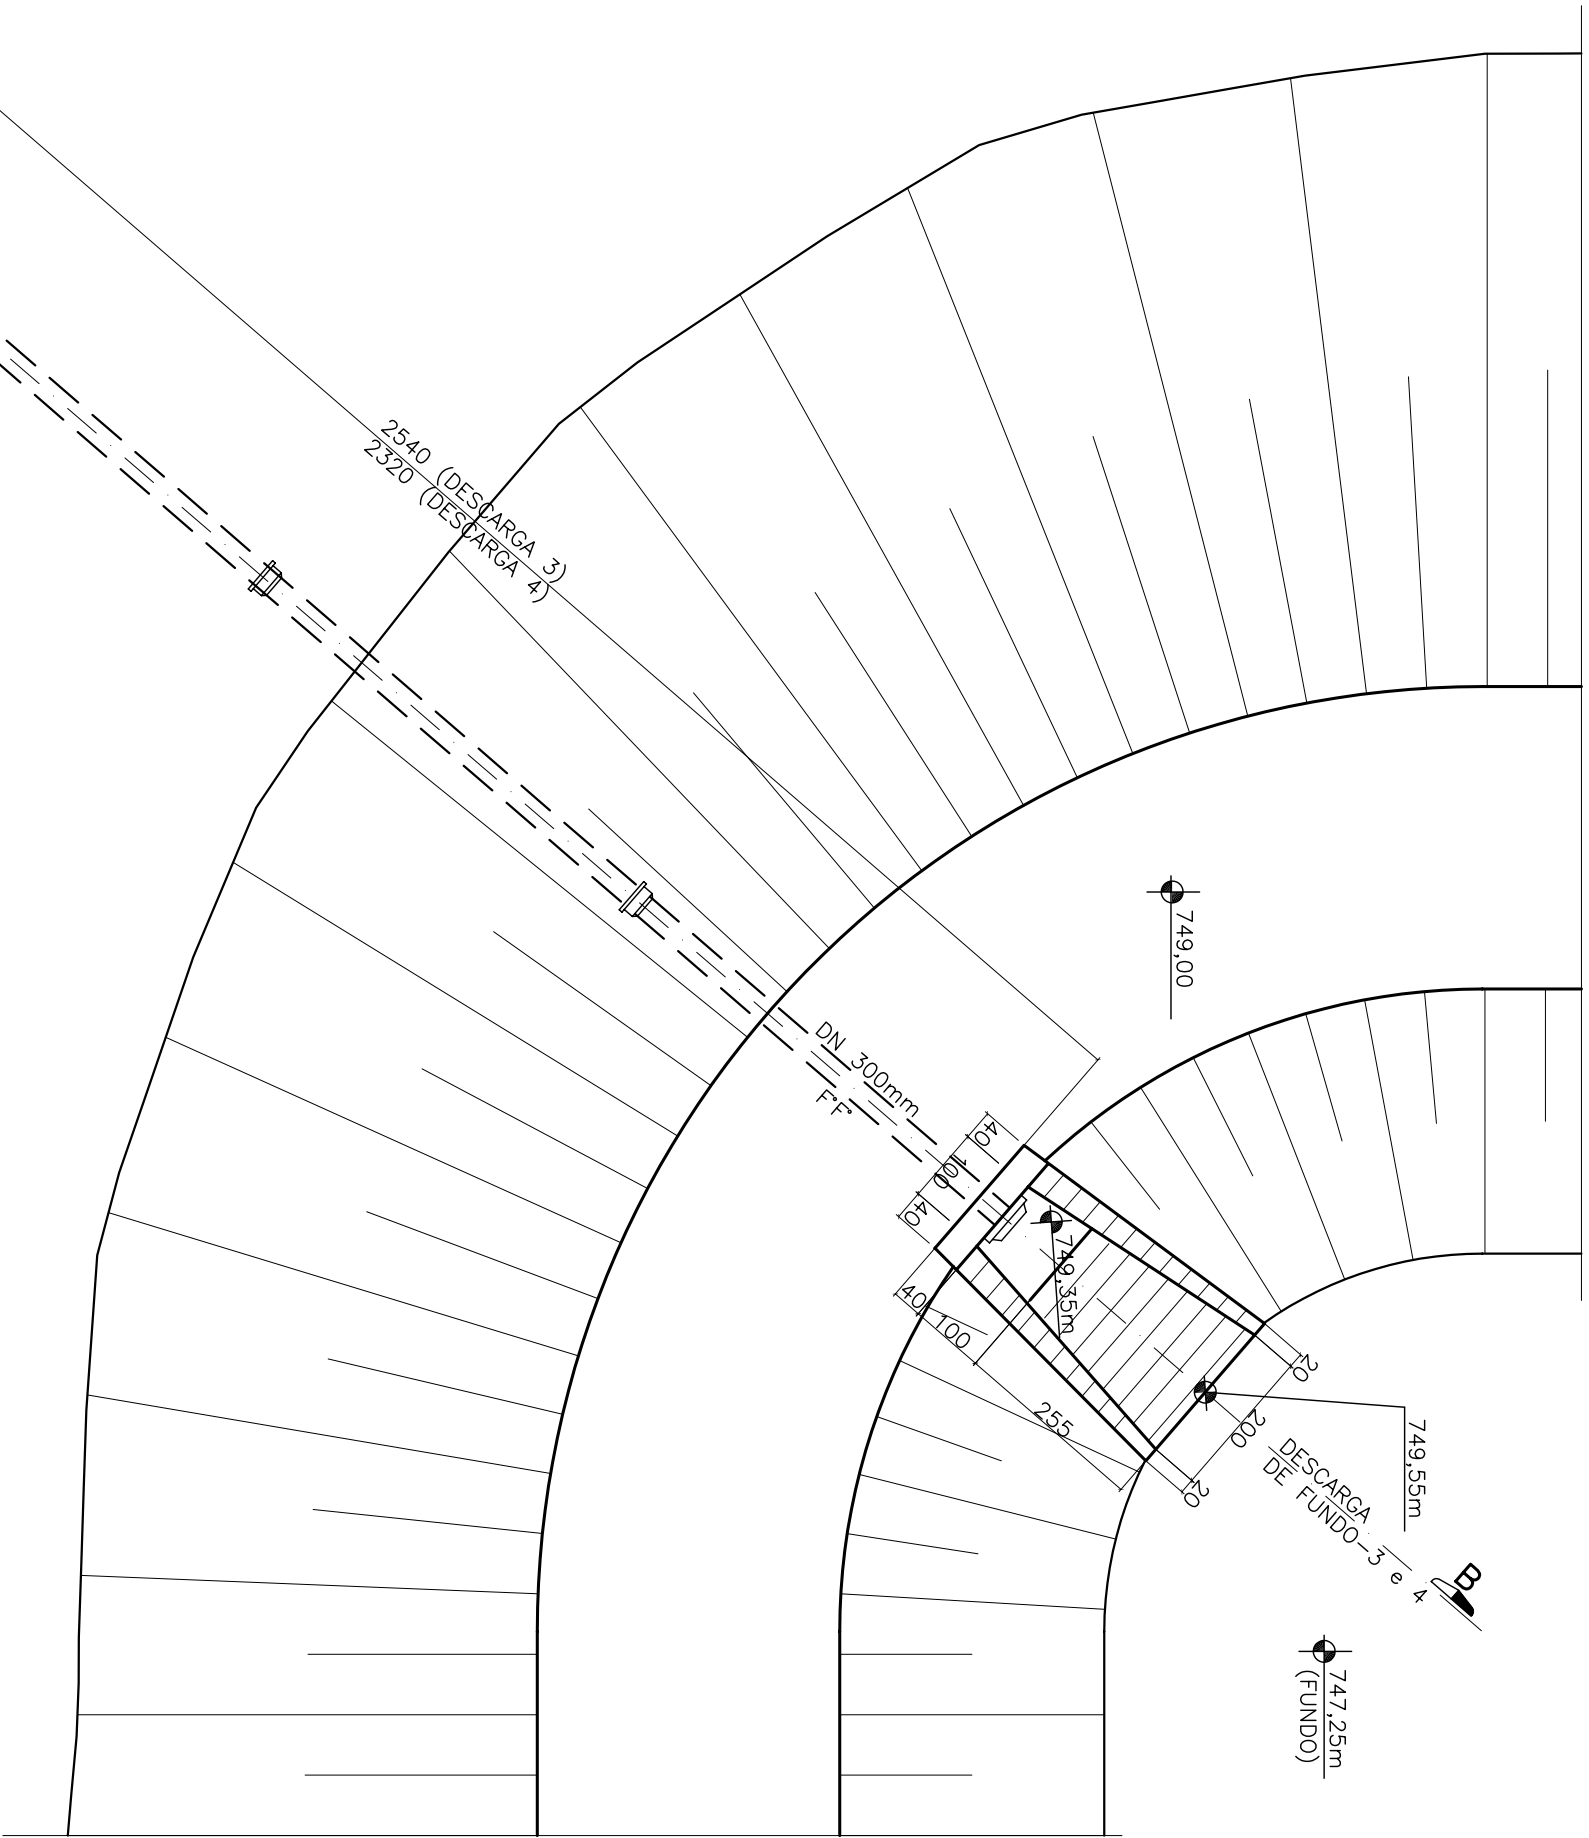

CORTE A-A


ESC. 1/75

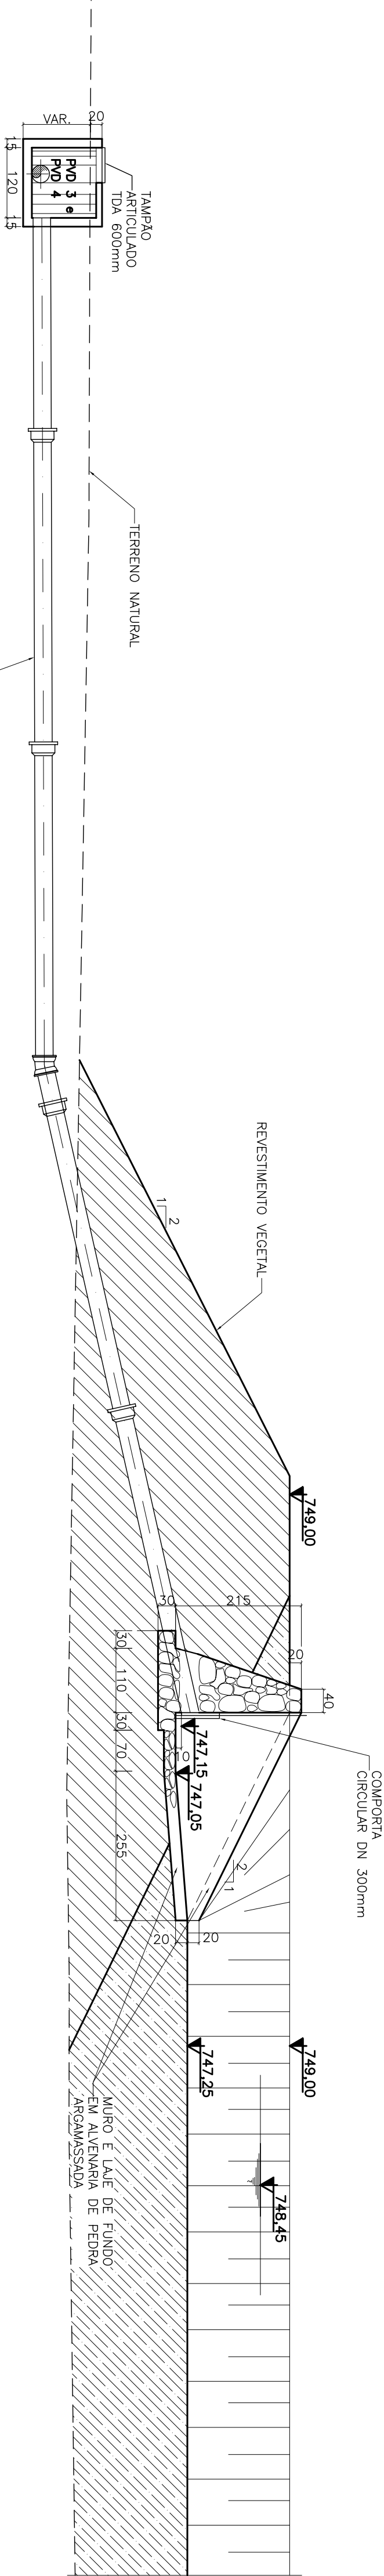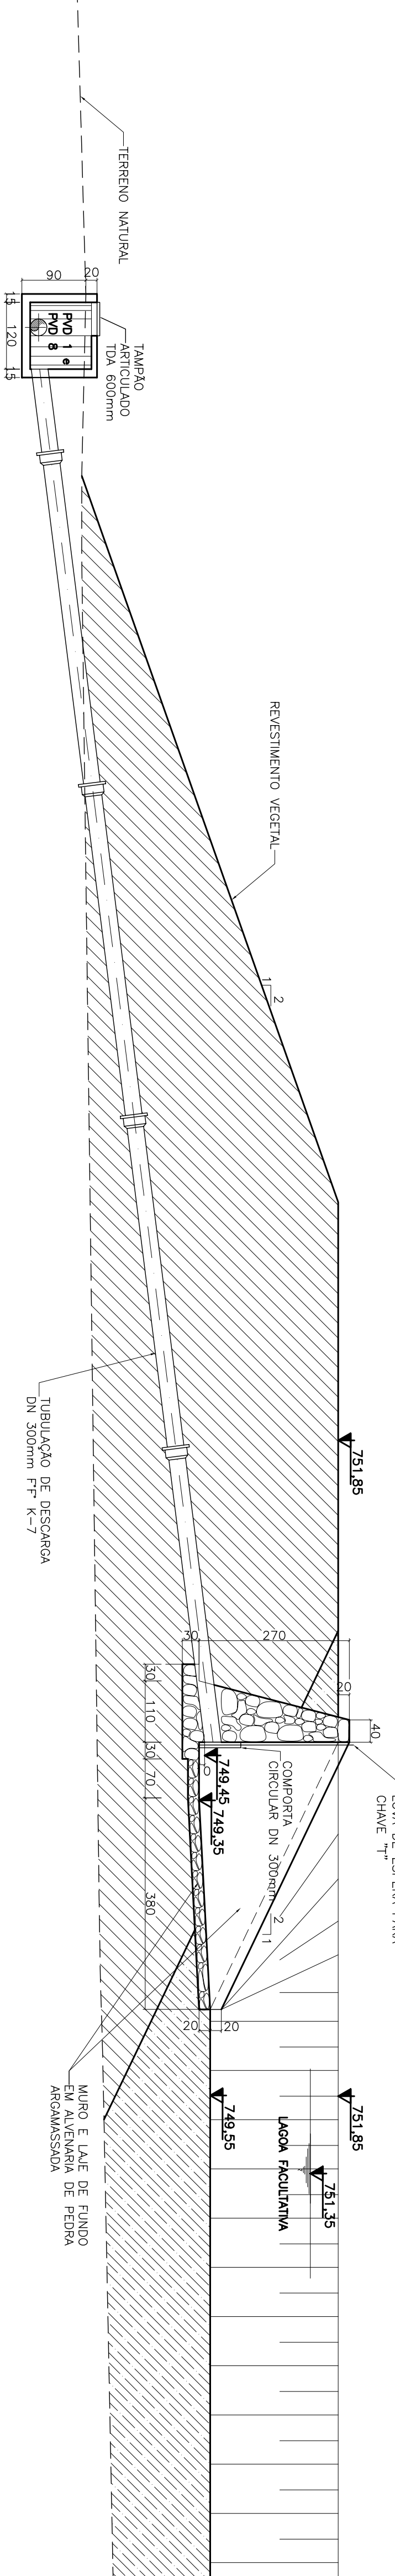


DETALHE DA SAÍDA DAS  
DESCARGAS DE FUNDO

ESC. 1/12,5


PLANTA

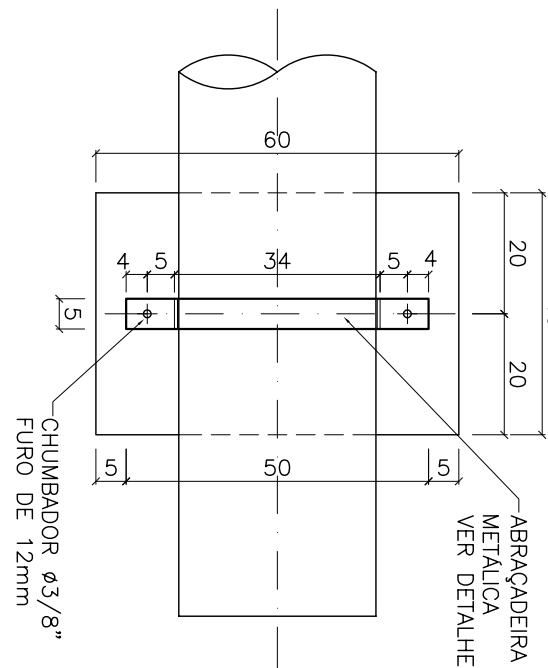

VISTA LATERAL

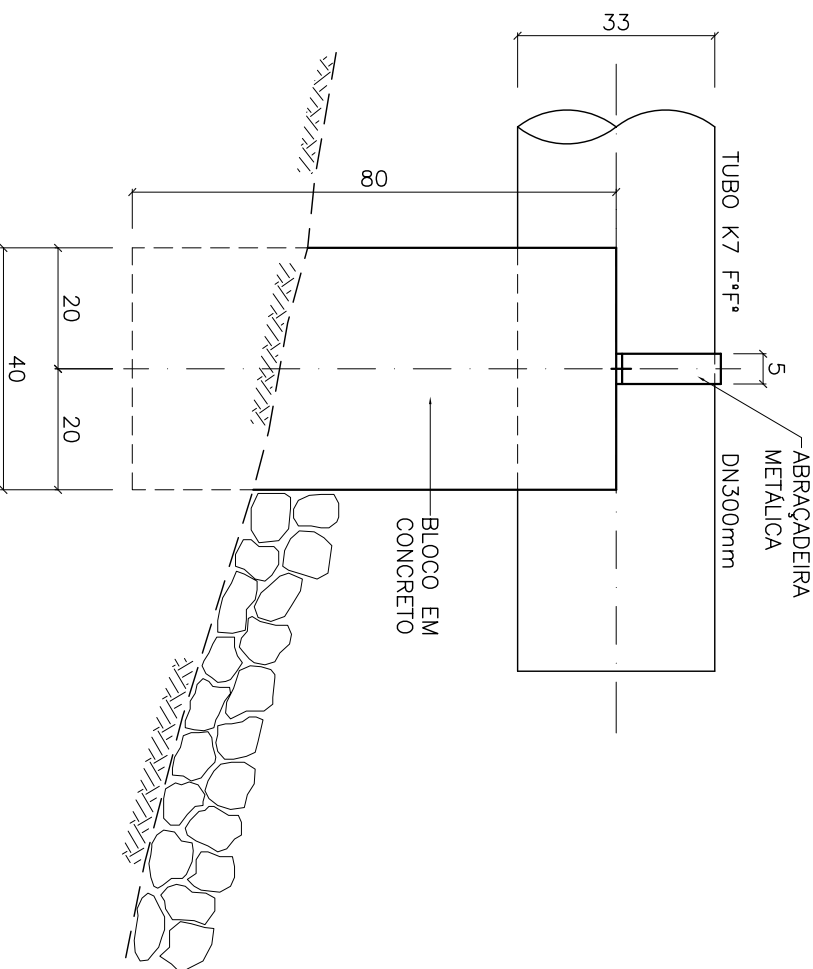


VISTA FRONTAL

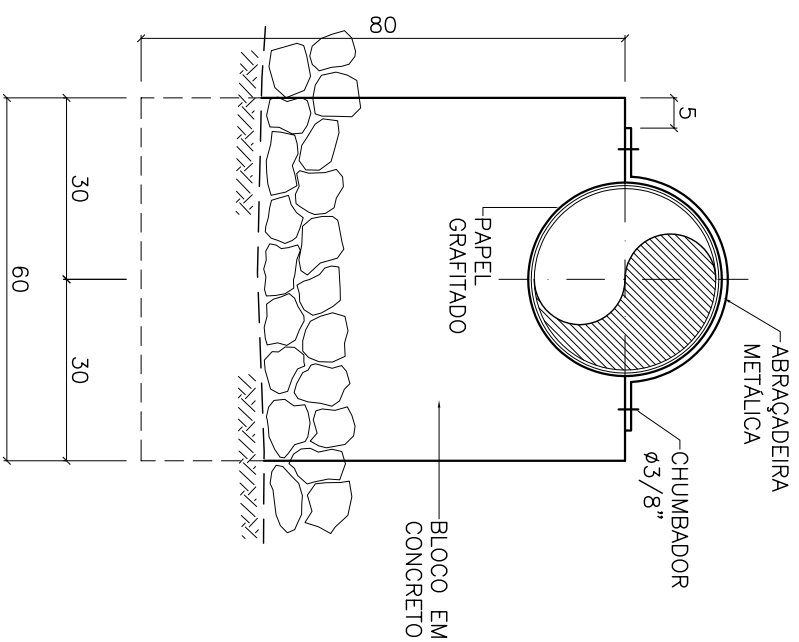

DETALHE DA ABRAÇADEIRA

ESC. 1/10

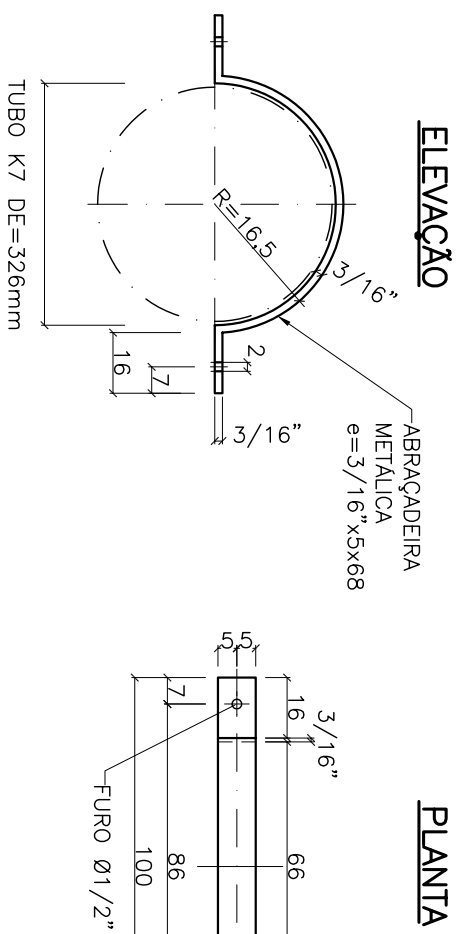


NOTAS:

DOCUMENTOS DE REFERÊNCIA:

LEGENDA:


PROJETO	REVISÃO	DATA
PROJETO BÁSICO	01	07/07/2023
GERAL	0	07/07/2023



**PREFEITURA MUNICIPAL DE VÁRZEA NOVA**

**PROJETO BÁSICO DO SISTEMA DE ESGOTAMENTO**

**SANITÁRIO DE VÁRZEA NOVA**



**PROJETO BÁSICO**

**ESTATION DE TRATAMENTO DE ESGOTOS**

**DESCARGAS DE FUNDO - PLANTAS E CORTES**

PROJETO	REVISÃO	DATA
PROJETO BÁSICO	01	07/07/2023
GERAL	0	07/07/2023