
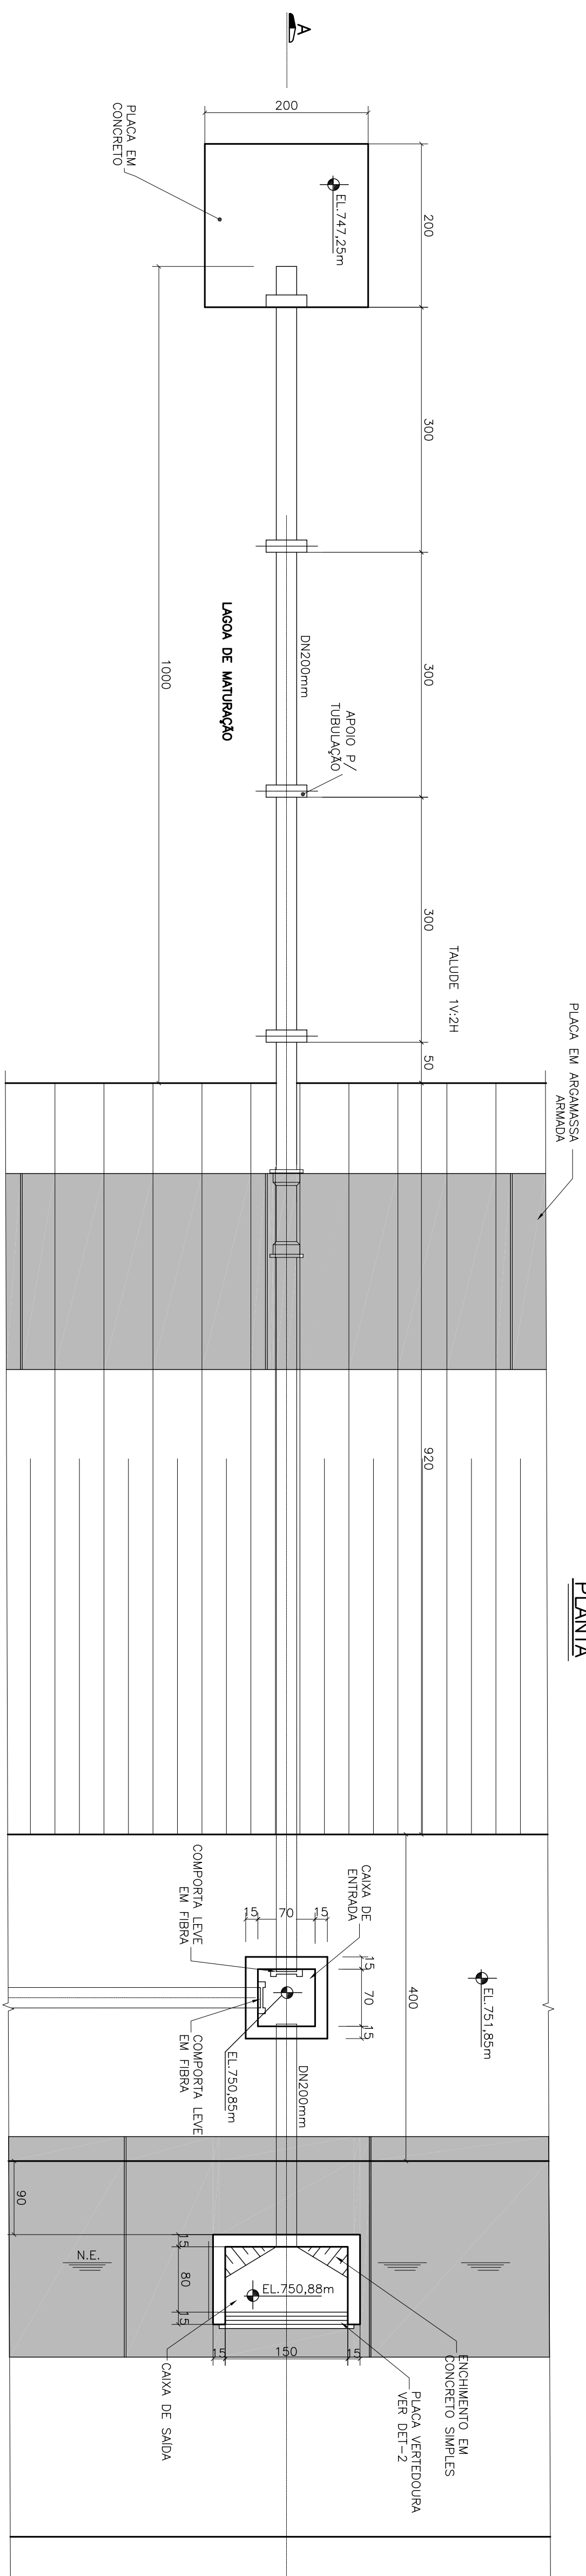
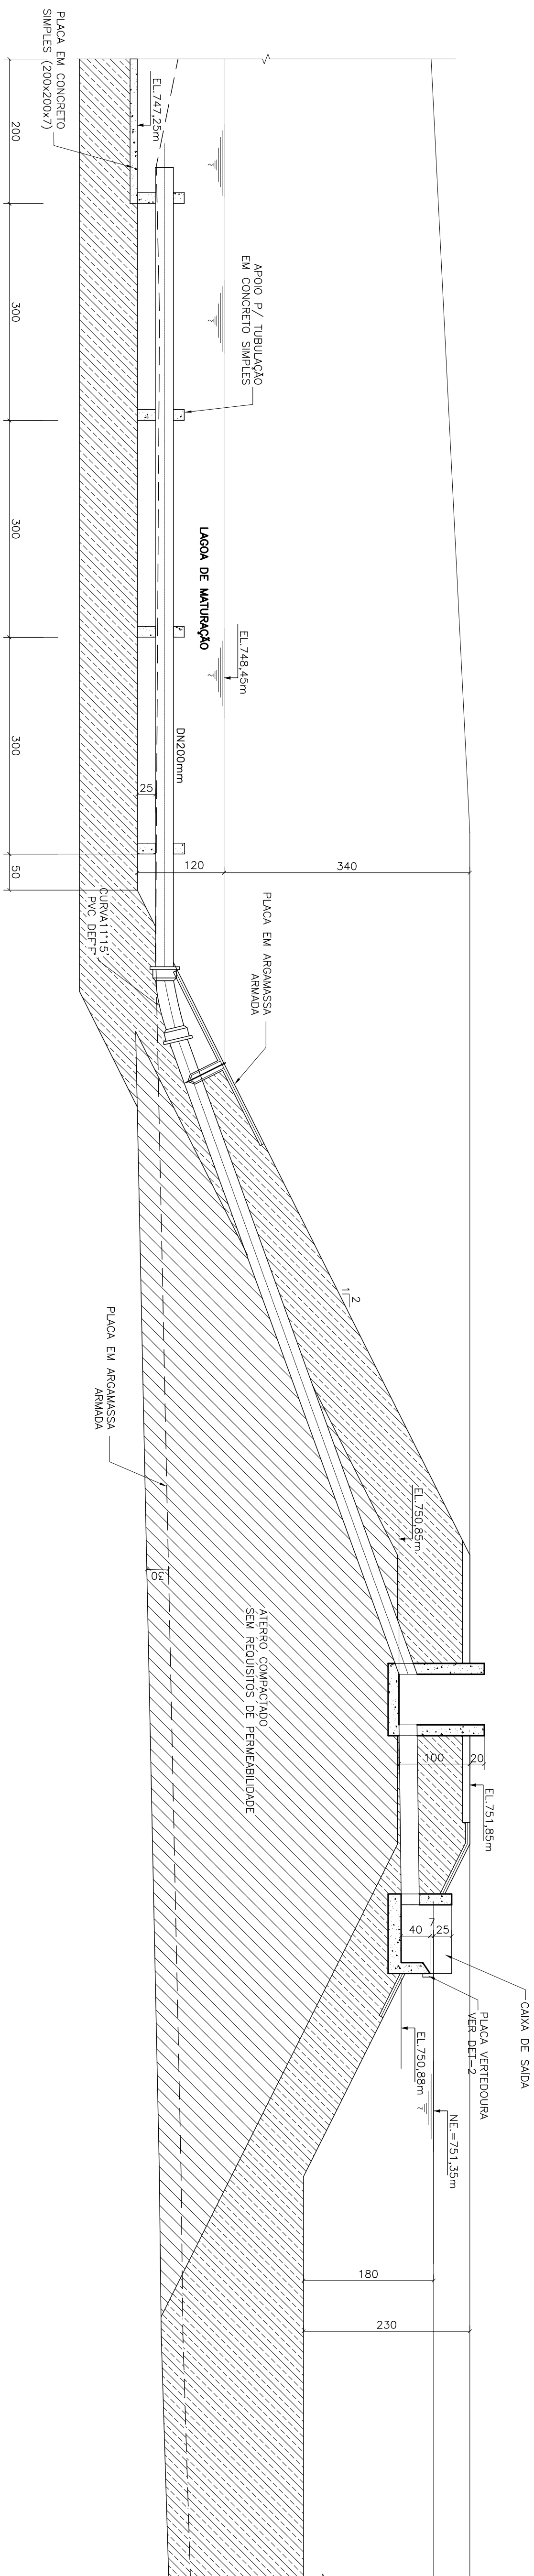


CAIXA DE SAÍDA-1 e 3 e E ENTRADA 5 e 7

PLANTA

DETAILHE 2
ESC.——1/10

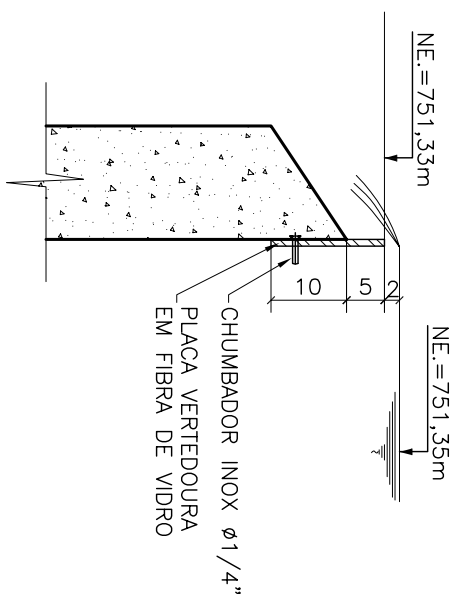


NOTAS:

DOCUMENTOS DE REFERÊNCIA:

LEGENDA:

[illegible]

		PREFEITURA MUNICIPAL DE VÁRZEA NOVA	
PROJETO BÁSICO DO SISTEMA DE ESGOTAMENTO SANTÁRIO DE VÁRZEA NOVA		ESTAÇÃO DE TRATAMENTO DE ESGOTOS	
CAMAS DE SAÍDA / ENTRADA DAS LAGOS FACILITATIVAS E MATURACÃO - PLANTA E CORTE		PLANTA Nº 01	
PROJETO BÁSICO		EM ESCALA	
GERAL		INDICADA	
		001-PR-VNO-ETE-GR-01	
REPRESENTAÇÃO TÉCNICA		PROJEÇÃO	
0		02	
07/01/2007		02/02/2007	