



CAIXA DE SAÍDA, DESVIO 2 e 4 e ENTRADA 6 e 8


PLANTA

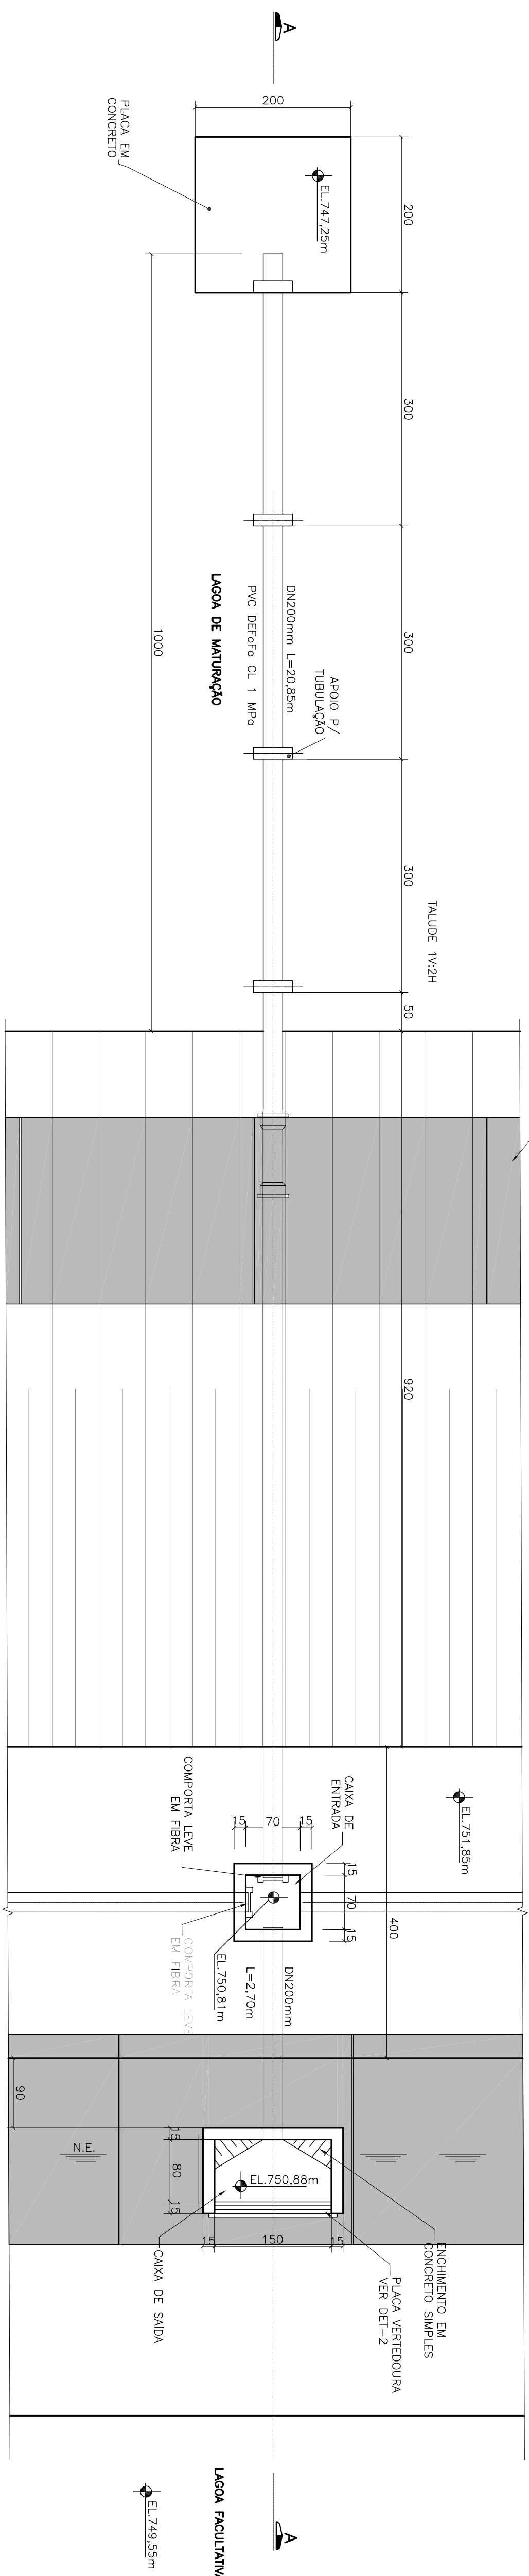

DETAILHE 1
ESC.——1/10

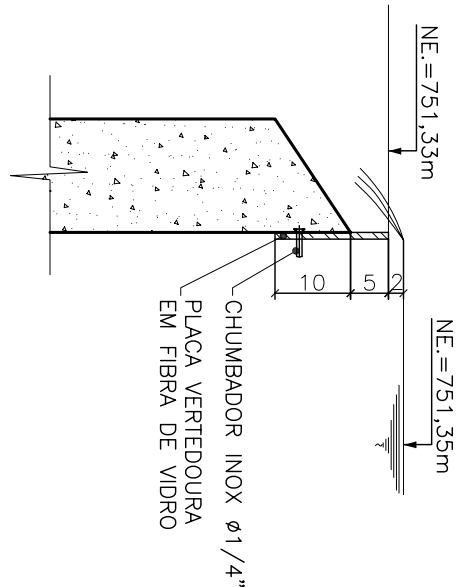

CORTE -AA
ESC. ———1/50

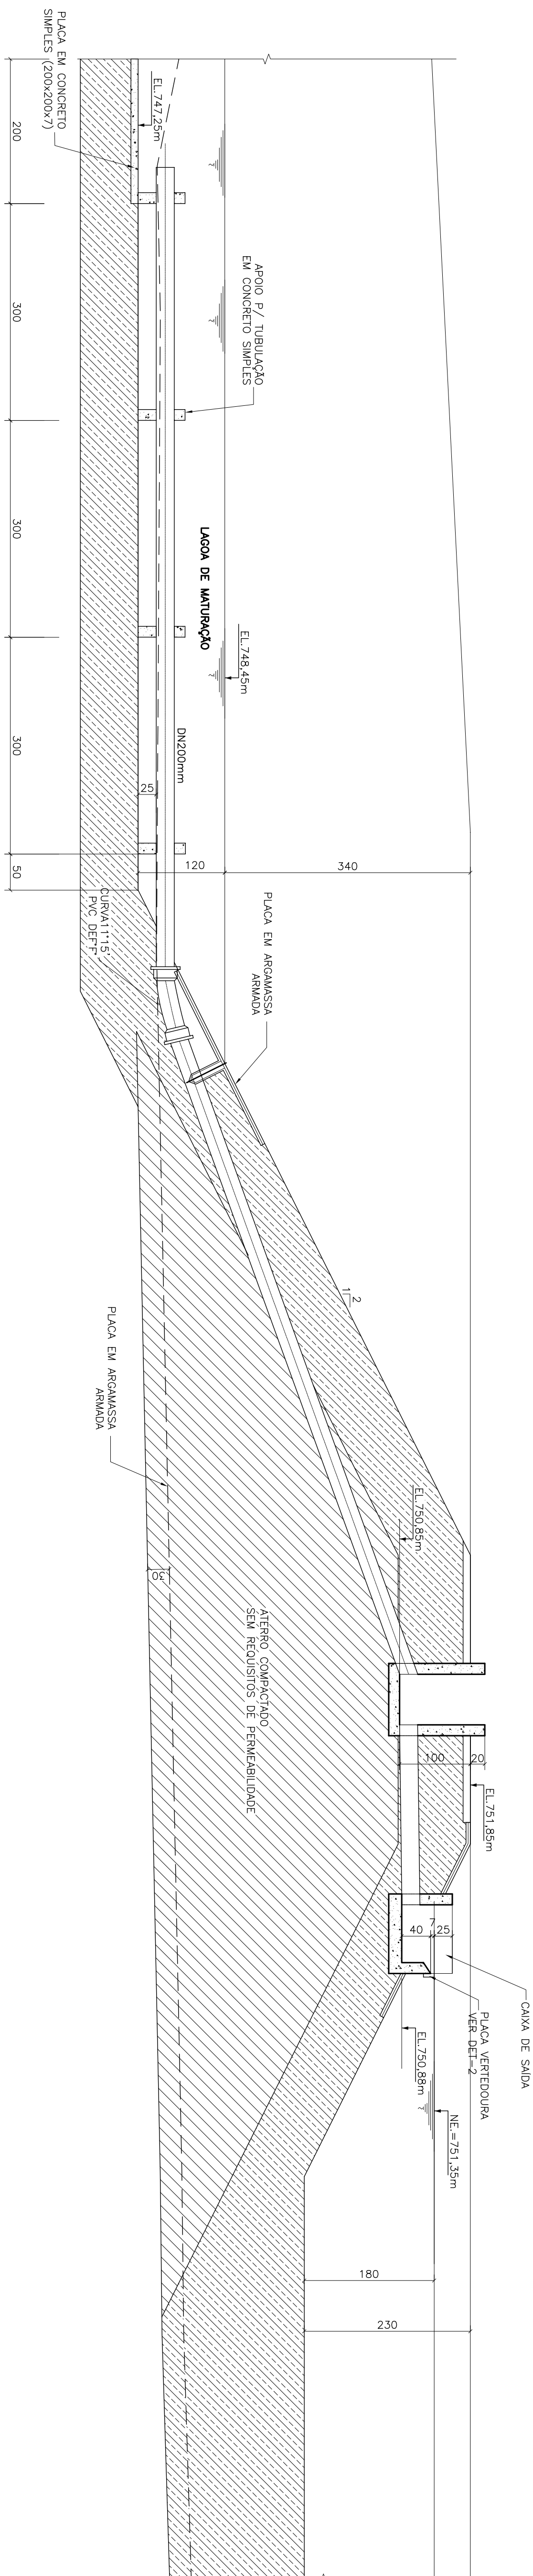



NOTAS:

DOCUMENTOS DE REFERÊNCIA:

LEGENDA:

[illegible]

		PREFEITURA MUNICIPAL DE VÂRZEA NOVA	
PROJETO BÁSICO DO SISTEMA DE ESGOTOAMENTO SANTÁRIO DE VÂRZEA NOVA		ESTAÇÃO DE TRATAMENTO DE ESGOTOS	
CAMA DE SAÍDA / ENTRADA DAS LAGOS FACILITATIVAS E MATURACÃO - PLANTA E CORTE		PROJETO Nº 02	
PROJETO BÁSICO		DATA: 02	
GERAL		DATA: 02	
		DATA: 02	
001-PR-VNO-ETE-GR-08		PROJETO Nº 02	
INDICADA		DATA: 02	
REPRESENTAÇÃO TÉCNICA		DATA: 02	
0		DATA: 02	
07/01/2007		DATA: 02	