




CAIXA DE SAÍDA – 5,6,7 e 8 – PLANTA

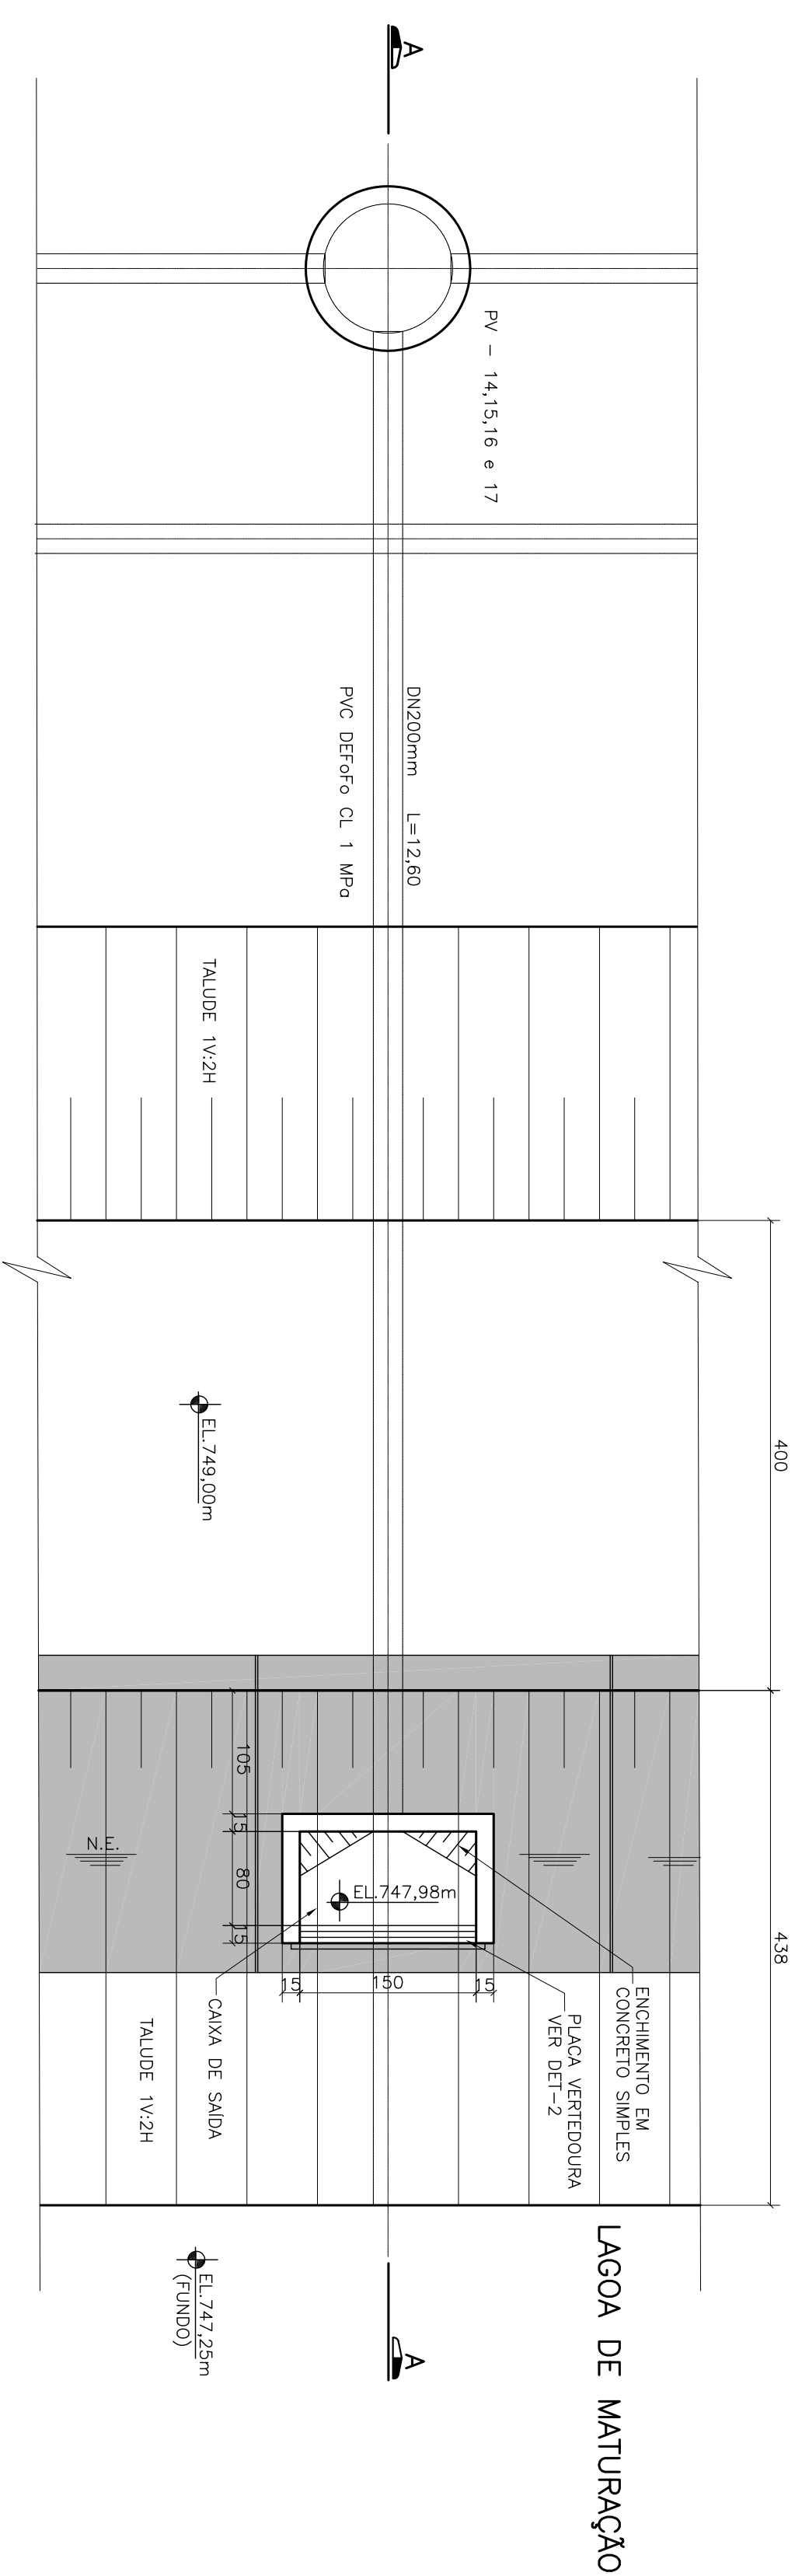



PLACA DE PROTEÇÃO
SEM ESCALA

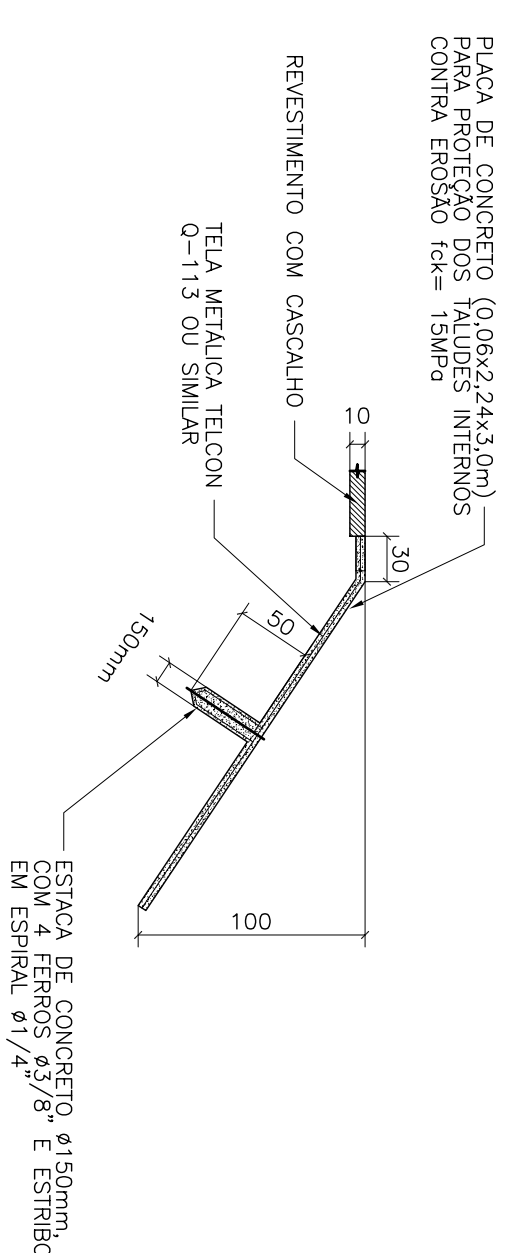



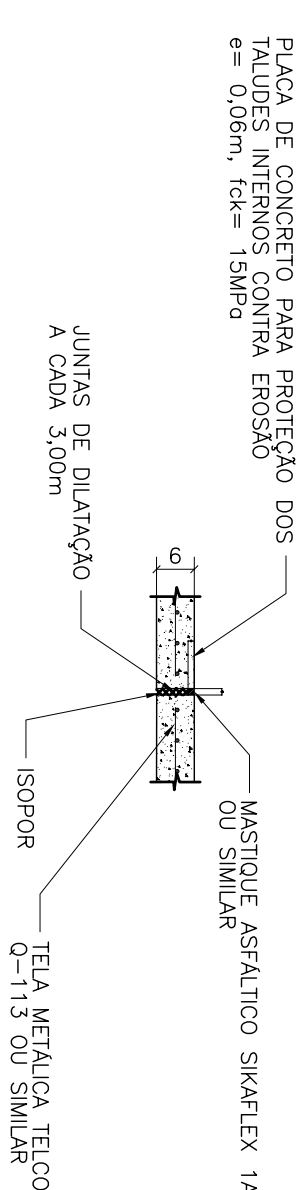DETALHE DA JUNTA DE DILATAÇÃO

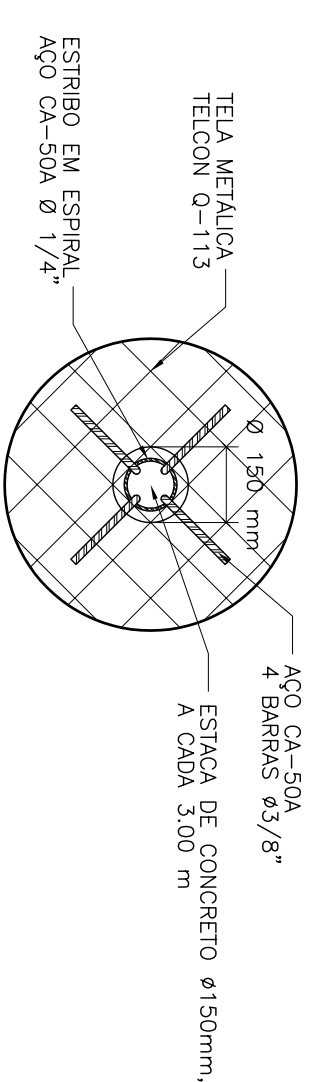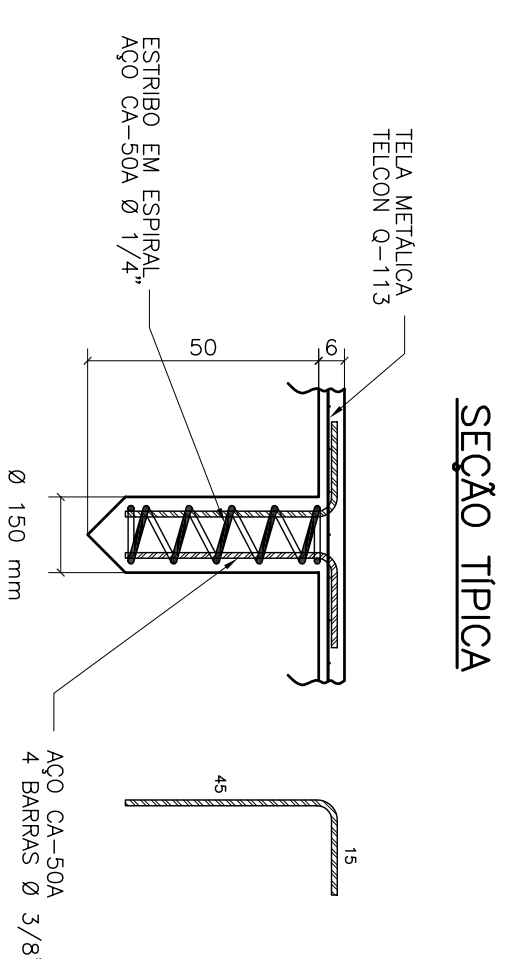

DETALHE DA ESTACA

VISTA SUPERIOR[illegible]

		<p>PROJETO</p> <p>Estação de Tratamento de Esgotos</p> <p>CASA DE SAÚDE DA LAGOA DE MATURQAÇÃO - PLANTA E CORTE E DETALHES</p>	
<p>PROJETO BÁSICO</p>		<p>1º ORÇAMENTO</p> <p>001-PA-VI-00-ET-GER-09</p> <p>001-PA-VI-00-ET-GER-09</p> <p>001-PA-VI-00-ET-GER-09</p>	
<p>GERAL</p>		<p>DATA</p> <p>01</p> <p>01</p>	
		<p>INDICADA</p> <p>0</p>	
<p>RESPONSÁVEL TÉCNICO</p>		<p>0</p>	