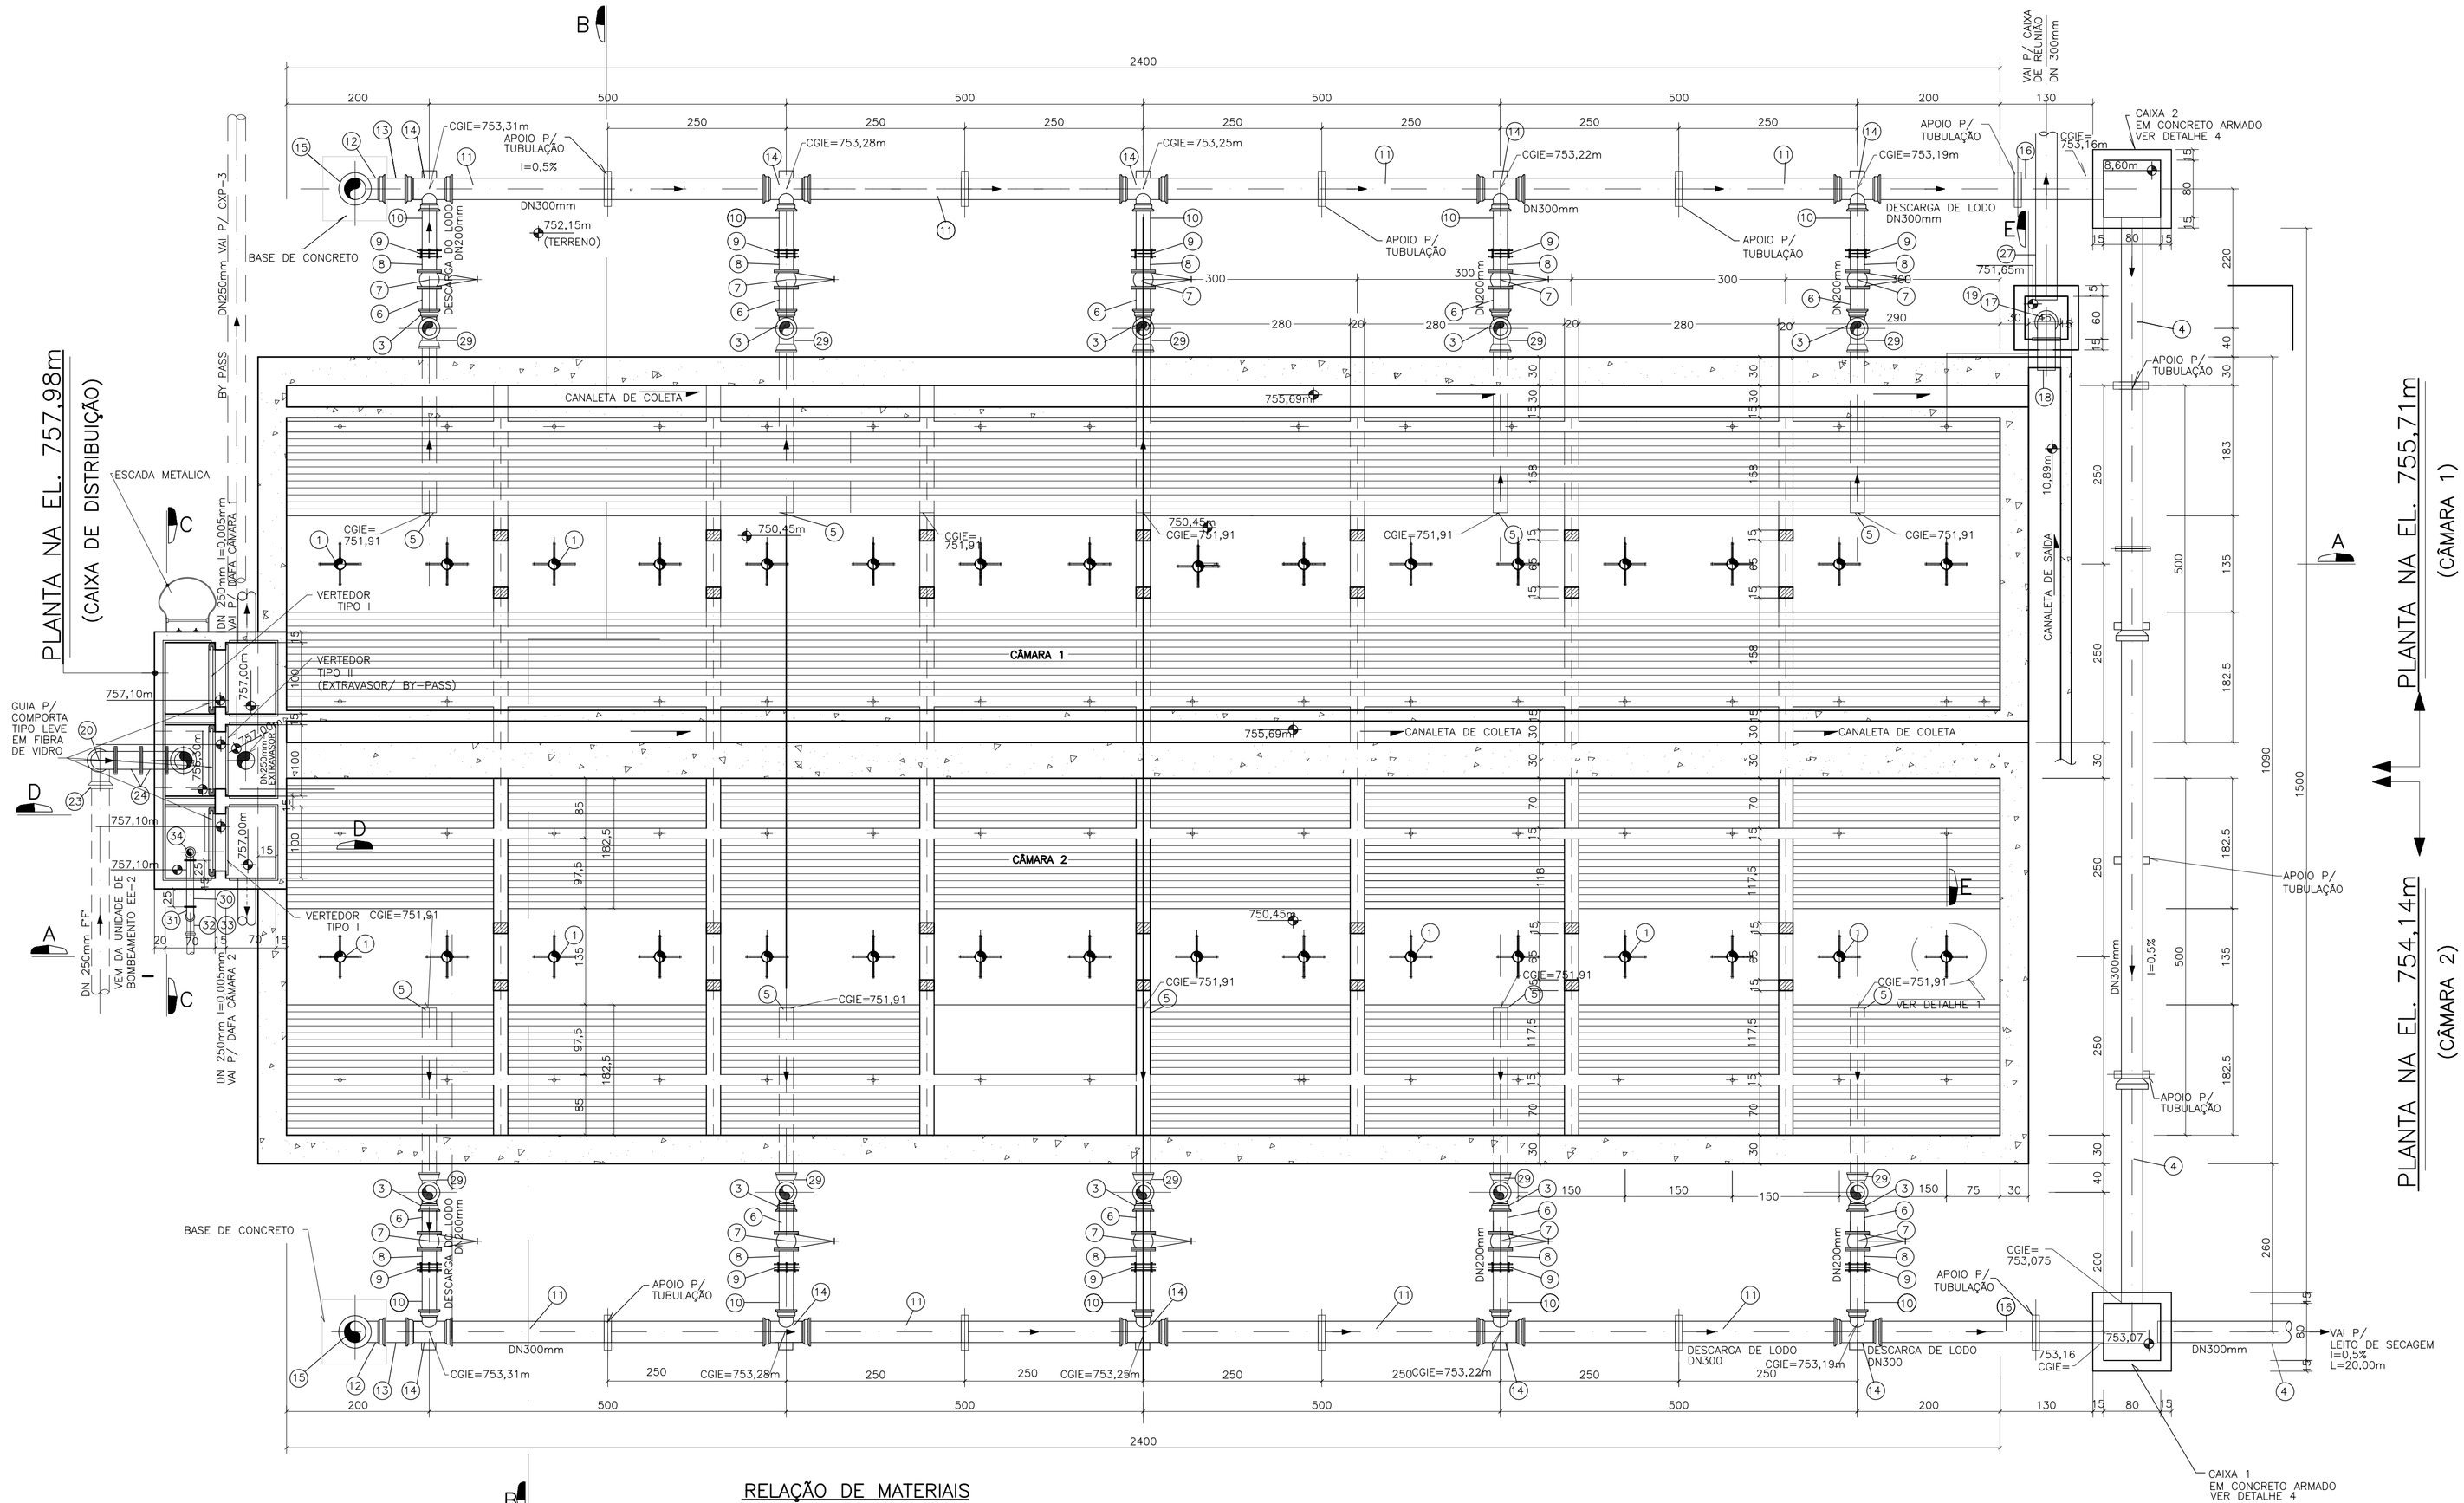

RELAÇÃO DE MATERIAIS

Nª	DISCRIMINAÇÃO	MAT.	DN (mm)	QUANT.
1	TUBO EM PVC, L=6,00m 1MPa	PVC	100	32
2	TUBO COM PONTAS, L=3,07m	F°F°	200	10
3	TÊ COM BOLSAS	F°F°	200	10
4	TUBO COM PONTA E BOLSA,	F°F°	300	20m
5	TUBO COM PONTAS, L=2,15m 1mpA	PVC	200	10
6	TUBO PONTA E FLANGE, L=0,50m	F°F°	200	10
7	REGISTRO GAVETA COM FLANGES PN10 E VOLANTE	F°F°	200	10
8	TUBO PONTA E FLANGE, L=0,25m	F°F°	200	10
9	JUNTA GIBAULT	F°F°	200	10
10	TUBO COM PONTAS, L=0,85m	F°F°	300	10
11	TUBO COM PONTAS LISAS, L=4,68m	F°F°	300	08
12	CURVA 90° COM BOLSAS	F°F°	300	02
13	TUBO COM PONTAS, L=0,50m	F°F°	300	02
14	TÊ COM BOLSAS	F°F°	300x200	10
15	TUBO COM PONTAS, L=2,90m	F°F°	300	02
16	TUBO COM PONTAS, L=3,54m	F°F°	300	02
17	TUBO COM PONTAS, L=1,02m	F°F°	200	10

Nª	CONTINUAÇÃO	MAT.	DN (mm)	QUANT.
18	TUBO COM FLANGE PN10 E PONTA, L=0,40m	F°F°	250	01
19	TUBO COM FLANGE PN10 E PONTA, L=4,00m	F°F°	250	01
20	CURVA 90° COM FLANGES PN10	F°F°	250	04
21	TUBO COM FLANGE PN10 E PONTA, L=1,40m	F°F°	250	02
22	TUBO COM PONTAS, L=5,00m	F°F°	250	01
23	CURVA 90° COM BOLSAS	F°F°	250	02
24	TUBO COM FLANGES PN 10, L=0,30m	F°F°	250	02
25	TÊ COM FLANGES	F°F°	250	01
26	TUBO COM PONTAS, L=0,3m	F°F°	250	01
27	TUBO COM PONTAS, L= 6,00m	F°F°	300	01
28	TUBO COM PONTA E FLANGE PN 10, L=5,78m	F°F°	250	01
29	CURVA 90° COM BOLSAS	F°F°	200	10
30	TUBO COM PVC DE FoFo CL 1MPa, PB, JE	F°F°	250	01

NOTAS:

DOCUMENTOS DE REFERÊNCIA:

LEGENDA:

Nº DA REVISÃO	DESCRIÇÃO	REVISADO POR	DATA

PREFEITURA MUNICIPAL DE VÁRZEA NOVA

PROJETO BÁSICO DO SISTEMA DE ESGOTAMENTO SANITÁRIO DE VÁRZEA NOVA

PROJETO: ESTAÇÃO DE TRATAMENTO DE ESGOTOS
DIGESTOR ANAERÓBIO DE FLUXO ASCENDENTE - PLANTA

FOLHA: 01/01

PROJETO BÁSICO

HIDRÁULICO-MECÂNICO

Nº DO DESENHO: 001-PB-VNO-ETE-HM-02

DATA: Julho/07

ESCALA: 1:50

REVISÃO: 0

RESPONSÁVEL TÉCNICO: