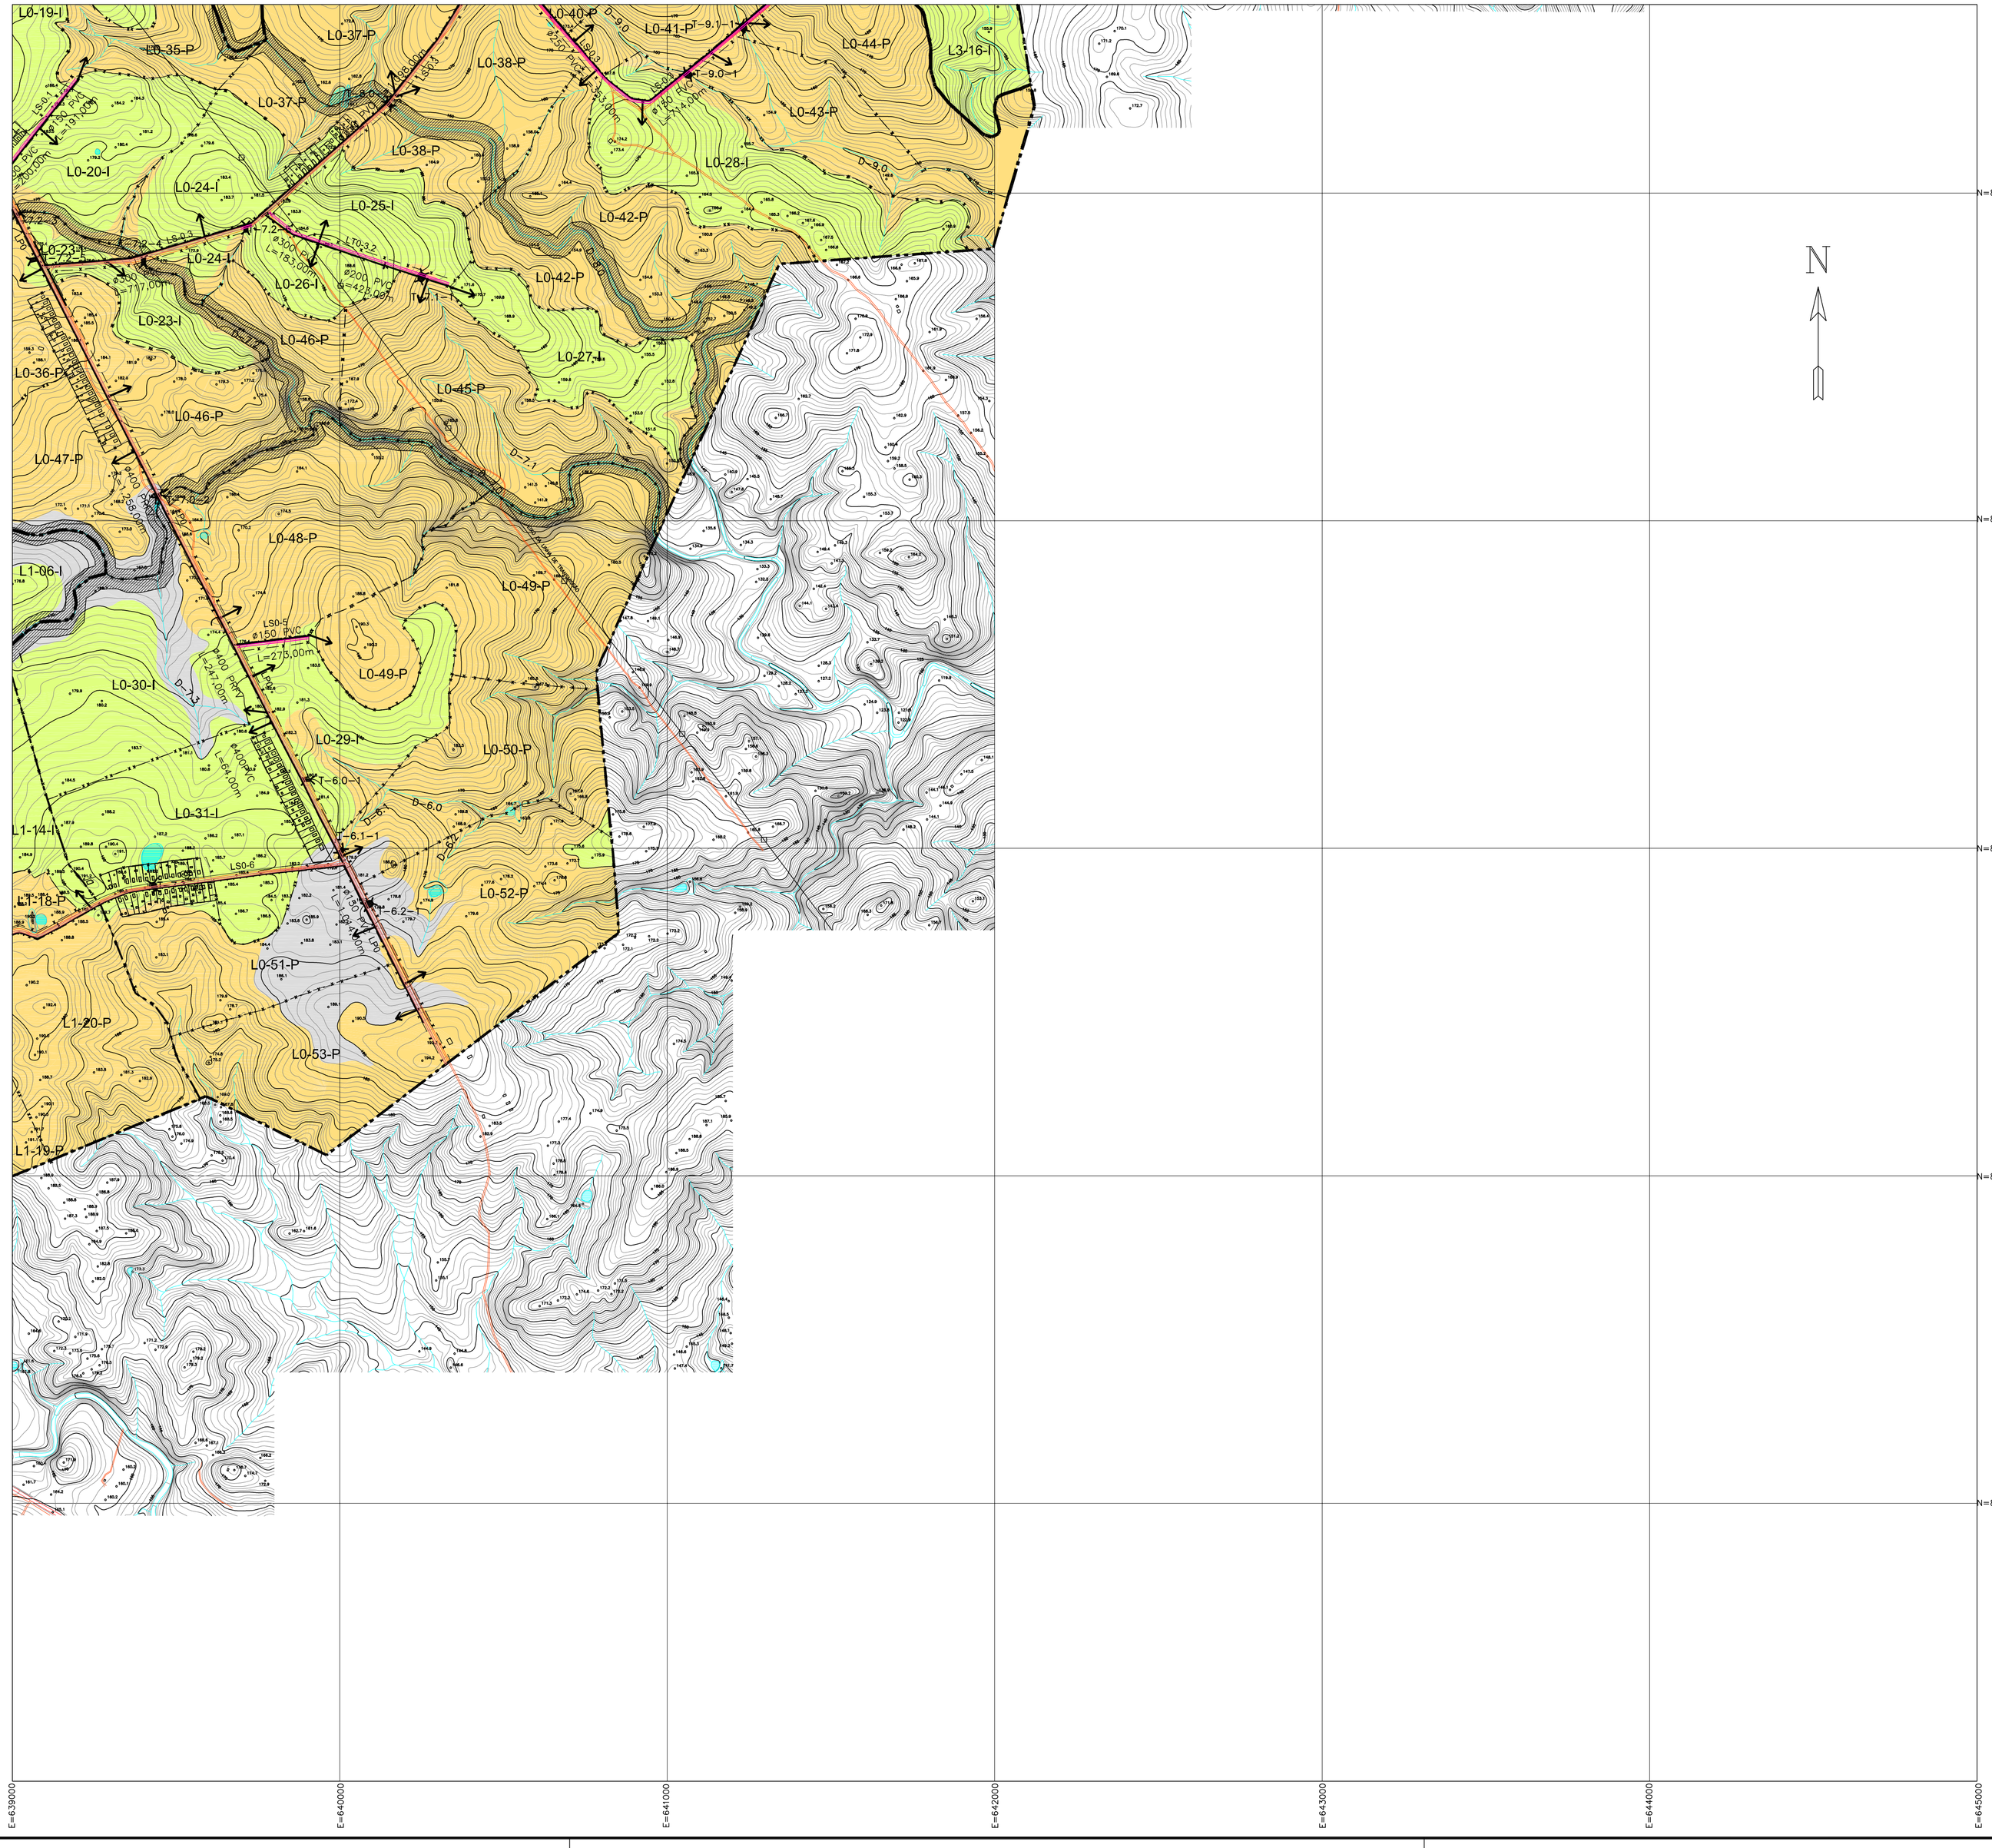

ARTICULAÇÃO DAS FOLHAS

1	2
3	4

ESCALA GRÁFICA

0 200 400 600 800 1000m

LEGENDA

- ESTRADA EXISTENTE
- CURSO D'ÁGUA INTERMITENTE
- LAGOA INTERMITENTE, BARREIRO
- PONTE, BUEIRO EXISTENTE
- CURVAS DE NÍVEL
- PONTO COTADO
- REFERÊNCIA DE NÍVEL
- CANAL
- ADUTORA
- DIVISA DE LOTE
- LIMITE DE SETOR E DO PROJETO
- ESTRADA PRINCIPAL PROJETADA
- ESTRADA SECUNDÁRIA PROJETADA
- TOMADA D'AGUA
- L0-06-I, L0-17-P IDENTIFICAÇÃO DE LOTE PARA IRRIGAÇÃO E PARA PECUÁRIA / SEQUEIRO
- BUEIRO
- PASSAGEM MOLHADA
- AGROVILAS
- RESERVA LEGAL
- ÁREA PARA IRRIGAÇÃO
- ÁREA PARA PASTAGEM / SEQUEIRO
- ÁREA SEM APTIDÃO PARA USO AGRICOLA
- ÁREA DE PRESERVAÇÃO PERMANENTE

NOTAS

DOCUMENTOS DE REFERÊNCIA	NÚMERO

DOCUMENTOS COMPLEMENTARES	NÚMERO

REVISÃO	DATA	DESCRIÇÃO	CONSÓRCIO	VERIFICAÇÃO	APROVAÇÃO	DESENHO
01	15/04/06	REVISÃO GERAL	ASL	HIS	MTAC	GAS

DIREITOS AUTORAIS RESERVADOS CONFORME TERMOS CONTRATUAIS. PROIBIDA A REPRODUÇÃO TOTAL OU PARCIAL DESTE DESENHO SEM O EXPRESSO CONSENTIMENTO DO PROPRIETÁRIO

CONSÓRCIO

CONBEC ENGENHARIA E SERVIÇOS LTDA

magna engenharia ltda. estudos, projetos e gerenciamento

CLIENTE

SEINFRA SECRETARIA DE ESTADO DA INFRA-ESTRUTURA

IDENTIFICAÇÃO DO PROJETO

PROJETO EXECUTIVO DE IRRIGAÇÃO JACARÉ-CURITUBA

CLIENTE	TÍTULO DO DESENHO
CLIENTE	ARRANJO GERAL FOLHA 4/4
RESPONSÁVEL TÉCNICO: RESPONSÁVEL	

CÓDIGO	ESCALA	NOME DO ARQUIVO	DATA	NÚMERO DO CLIENTE
1309A-D-GER-GER-04-01	1:10000	1309A-D-GER-GER-04-01	01/04/2005	

CONSÓRCIO CONBEC-MAGNA
RUA TEÓFILO OTONI, 82/ 5º - CENTRO - RJ
TEL. 0XX21-2516-1727
e-mail:magnaeng@rio.com.br

ARQUIVO: 1309A-D-GER-GER-04-01.DWG

ESC. PLOT.: 1:1

SETAGEM		
COR	PEN	WIDTH
1	7	0.10
2	7	0.20
3	7	0.30
4	7	0.10
5	5	0.20
6	7	0.40
7	7	0.20
8	8	0.10
9	7	0.10
10	10	0.30
13	13	0.20
16	16	0.10
20	20	0.10
41	41	0.10
61	61	0.10
106	106	0.10
130	130	0.10
170	170	0.10
220	220	0.20
253	253	0.20
254	254	0.20