
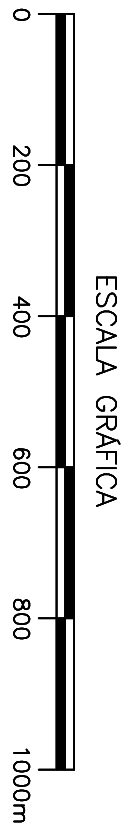


SETOR/CM	ESQ.	POB.	1:1
CM	PER	WIDTH	
1	7	0,10	
2	7	0,20	
3	7	0,10	
4	7	0,10	
5	5	0,50	
6	7	0,60	
7	7	0,20	
8	8	0,10	
9	7	0,10	
10	10	0,30	
16	16	0,10	
20	20	0,10	
31	31	0,10	
51	51	0,30	
106	106	0,10	
130	130	0,10	
170	170	0,10	
233	233	0,20	
234	234	0,20	

ARQUIVO:1309A-D-GER-VIA-01-01.DWG

CONSORCIO CONBEC-MAGNA
RUA TEÓFILO OTONI, 82/ 5º- CENTRO - RJ
TEL. 0XX21-2516-1727
e-mail:magnaeng@rio.com.br

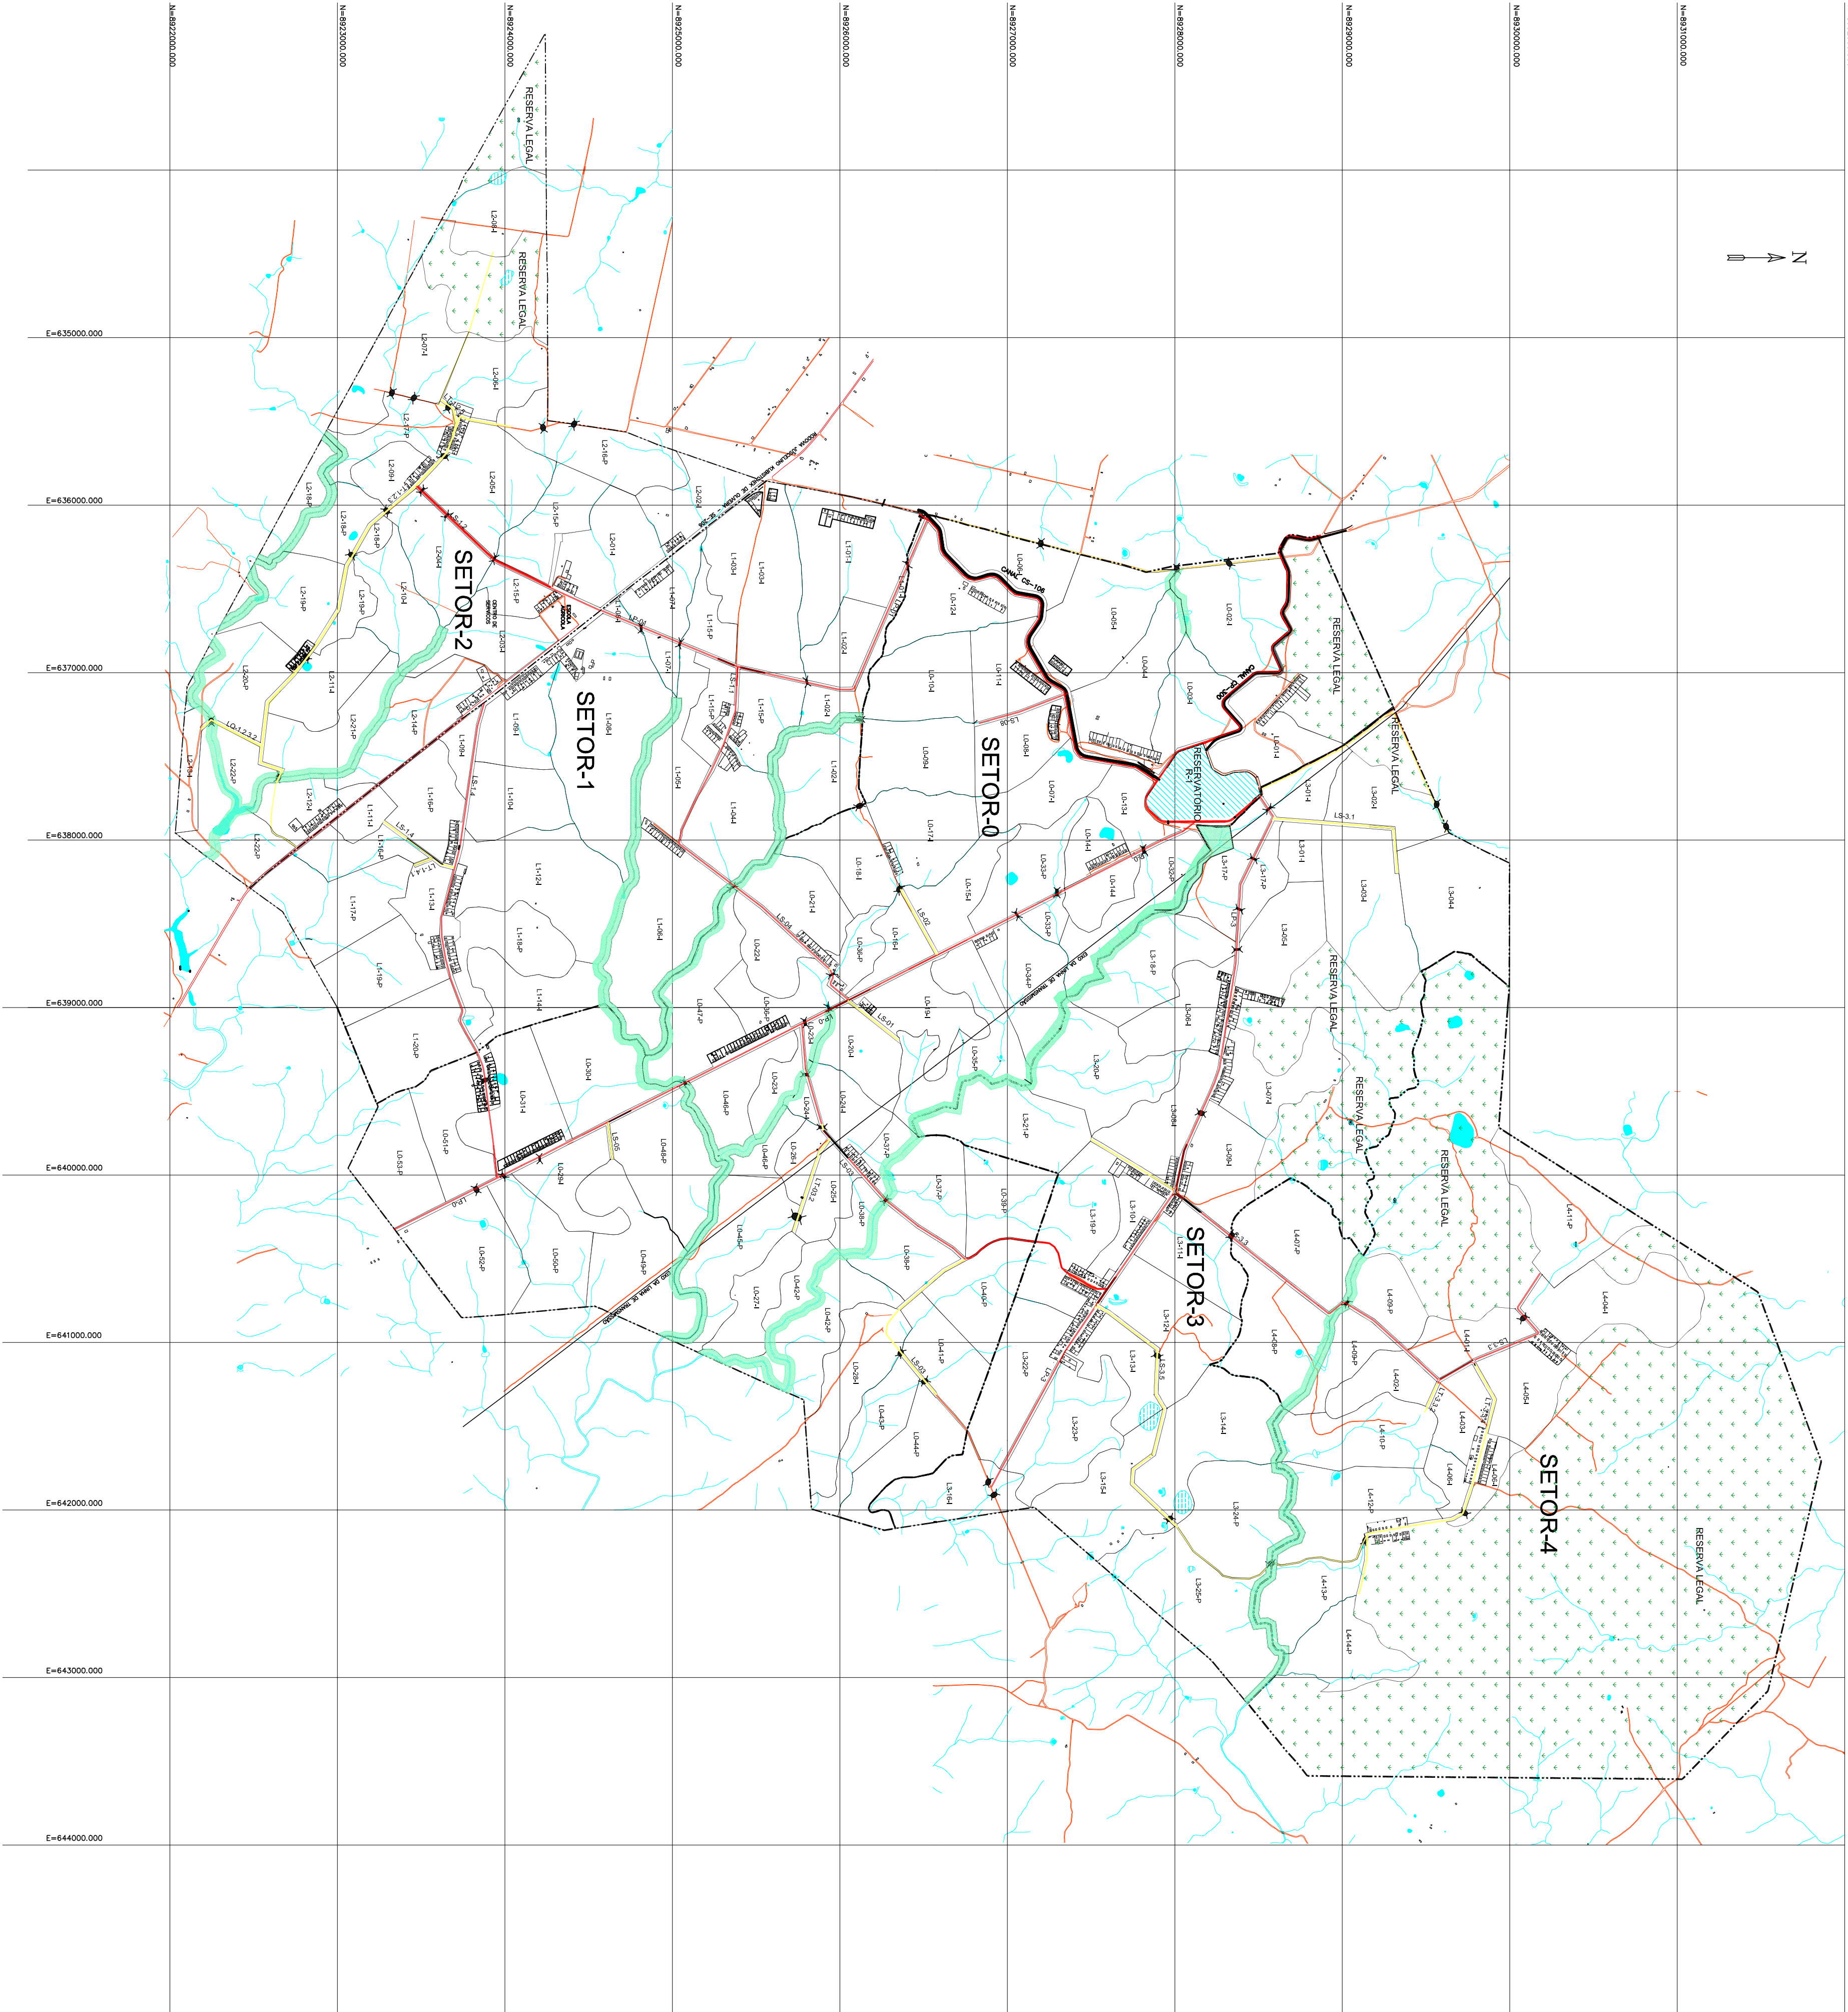

LEGENDA

ESTRADA EXISTENTE

LO-01-1

IDENTIFICAÇÃO DO LOTE

CURSO D' AGUA PERMANENTE

CURSO D' AGUA PERMANENTE

ABRUVAS

LAGO, LAGOA PERMANENTE

RESERVA LEGAL

ÁREA DE PRESERVAÇÃO

PROJEÇÃO

POENTE, BUEIRO

GR-200 OU CS-106

DAVAL

DRENA DE LOTES

ESTRADA PRINCIPAL PROJETADA

ESTRADA SECUNDÁRIA PROJETADA

BUEIRO

PASSAGEM MOLHADA

NOTAS

DOCUMENTOS DE REFERÊNCIA

NÚMERO

DOCUMENTOS COMPLEMENTARES

NÚMERO

CLIENTE

CONBEC

ENGENHARIA E SERVIÇOS LTDA

SEINFRA

CONSORCIO DE INFRAESTRUTURA

PROJETO EXECUTIVO DE IRRIGAÇÃO JACARÉ-CURITUBA

ARRANJO GERAL - REDE VIÁRIA

CLIENTE

1309A-D-GER-VIA-01-01

1:20000

1309A-D-GER-VIA-01-01

01/04/2005

NÚMERO DO CLIENTE