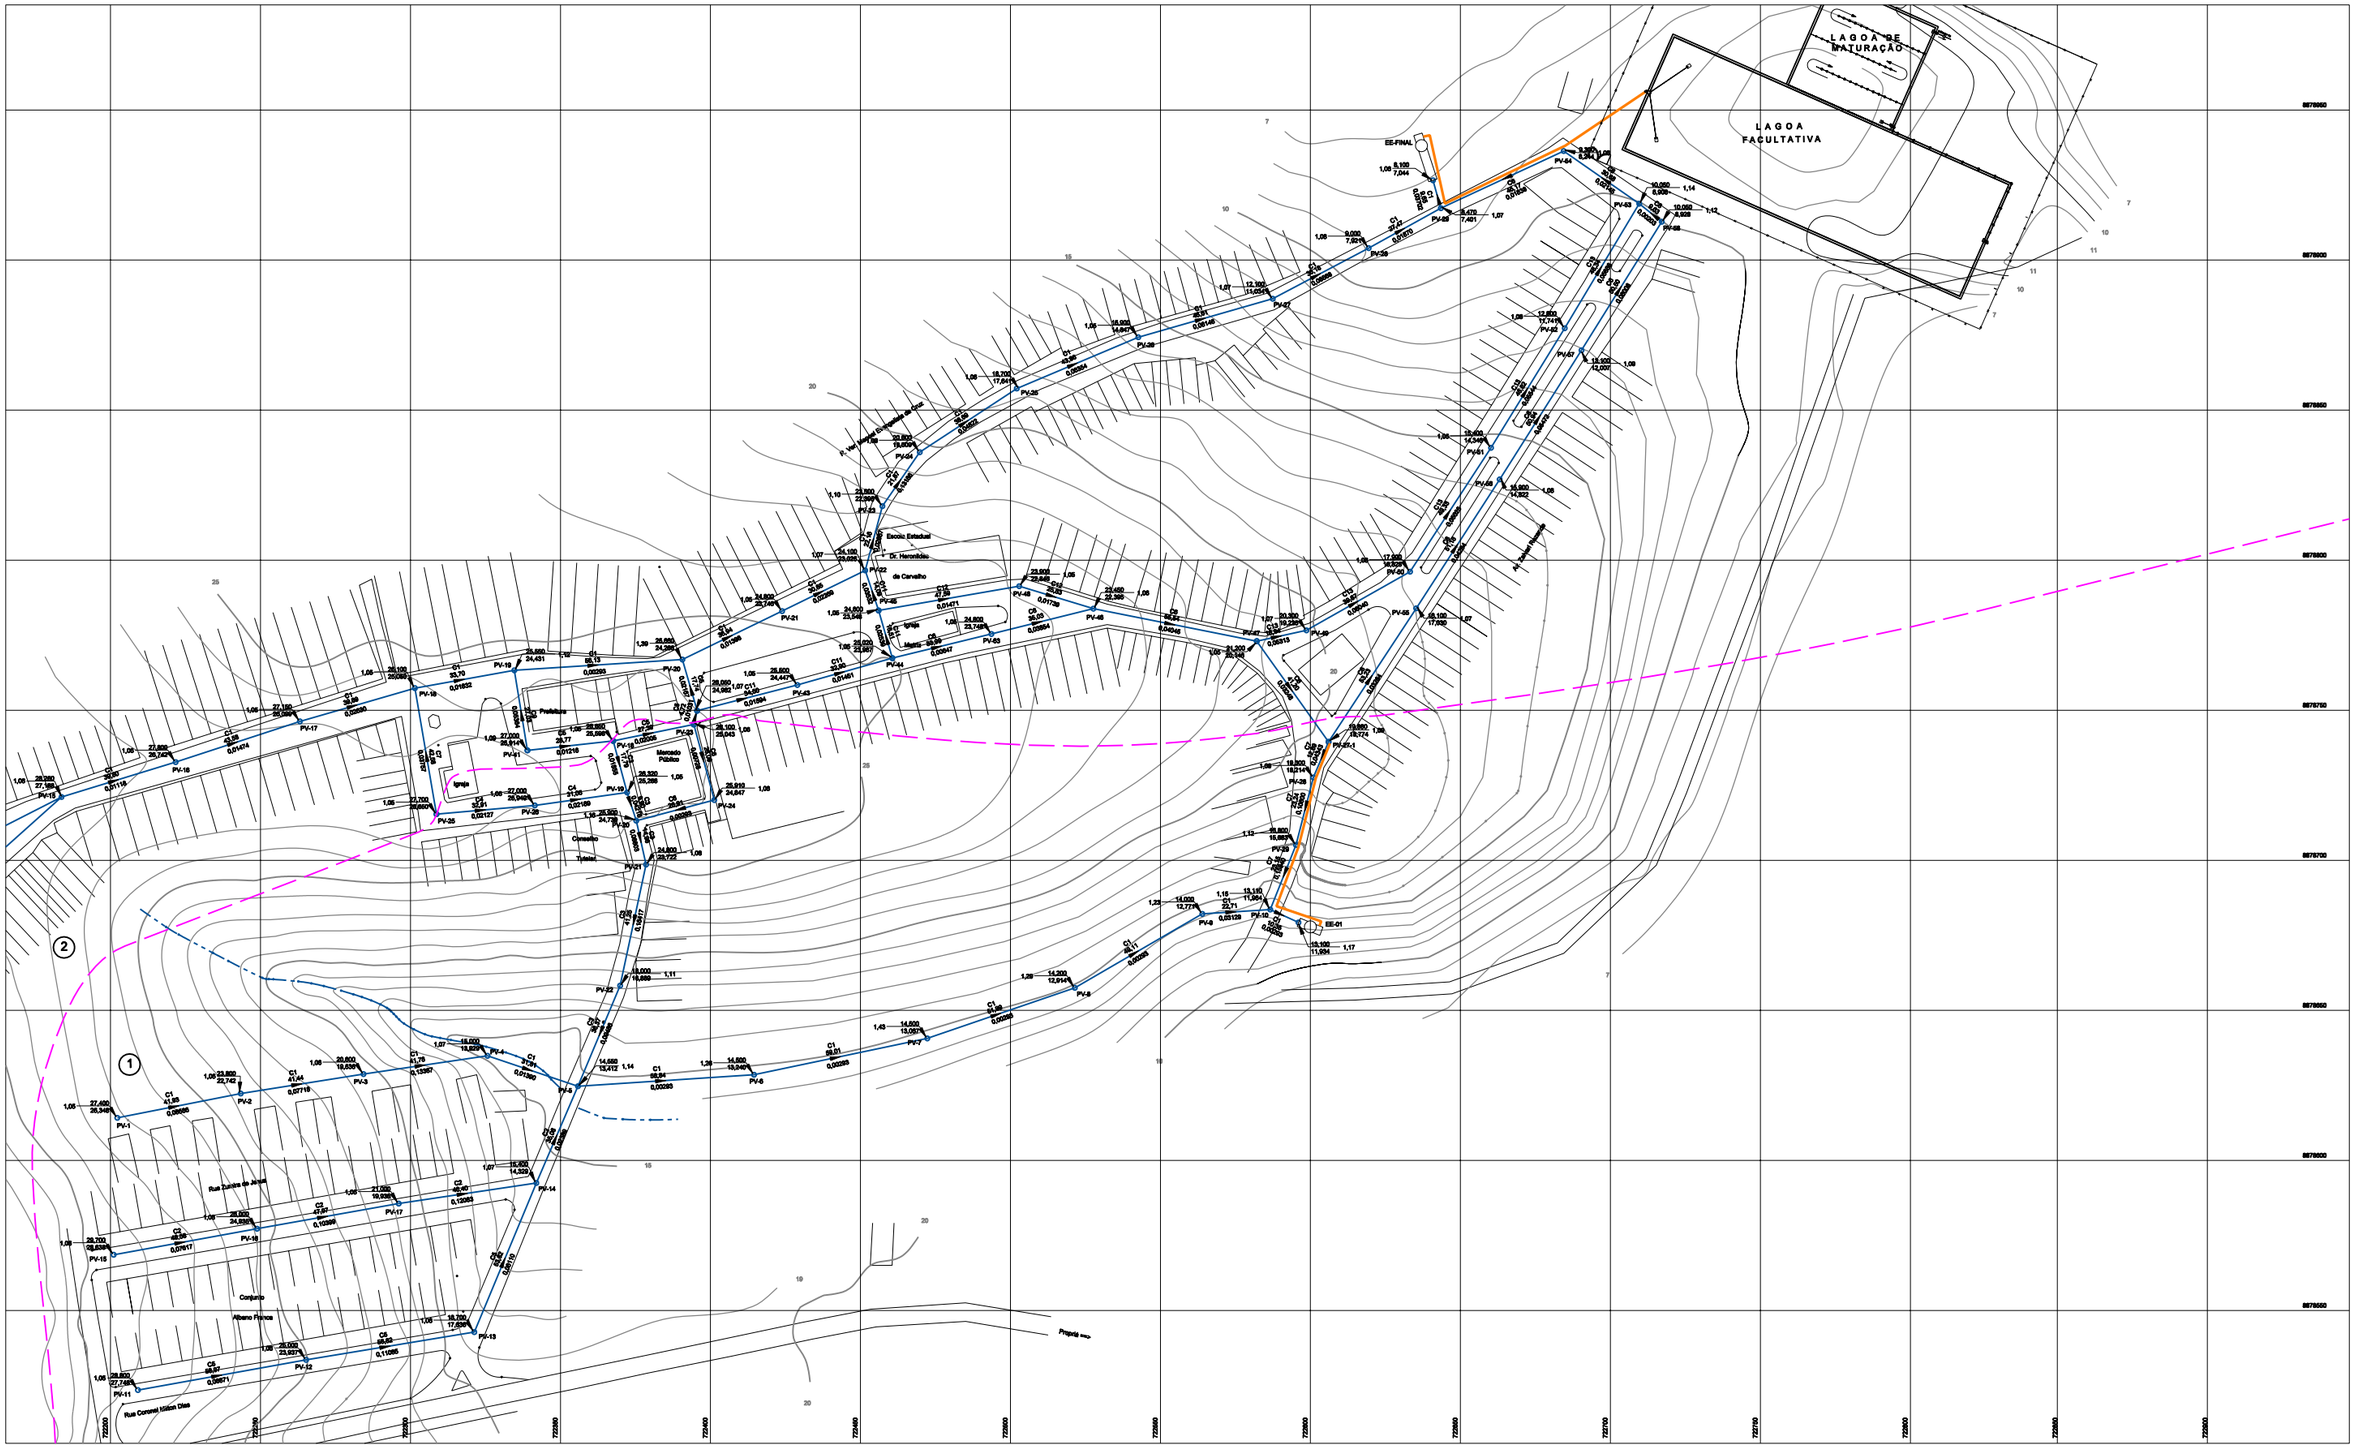
LAGOA DE MATURAÇÃO
LAGOA FACULTATIVA
EE-FINAL
EE-01
Escola Estadual
Dr. Heronildes
de Carvalho
Igreja
Matriz
Prefeitura
Mercado Público
Rua Zumira de Jesus
Albano Franco
Conjunto
Projetada
PV-1
PV-2
PV-3
PV-4
PV-5
PV-6
PV-7
PV-8
PV-9
PV-10
PV-11
PV-12
PV-13
PV-14
PV-15
PV-16
PV-17
PV-18
PV-19
PV-20
PV-21
PV-22
PV-23
PV-24
PV-25
PV-26
PV-27
PV-28
PV-29
PV-30
PV-31
PV-32
PV-33
PV-34
PV-35
PV-36
PV-37
PV-38
PV-39
PV-40