




4	7	0,70
5	7	0,50
6	7	0,20
7	7	0,25
14	14	0,10
20	1	0,20
21	7	0,15
30	7	0,30
31	31	0,17
80	3	0,20
140	140	0,17
160	5	0,10
170	5	0,50
180	5	0,15
252	252	0,20
253	253	0,20
ESC.: P/ PLANTAS		
1=0,10		
N.º DO ARQUIVO		
17200005_02		
Luiz Alberto		
05112003		

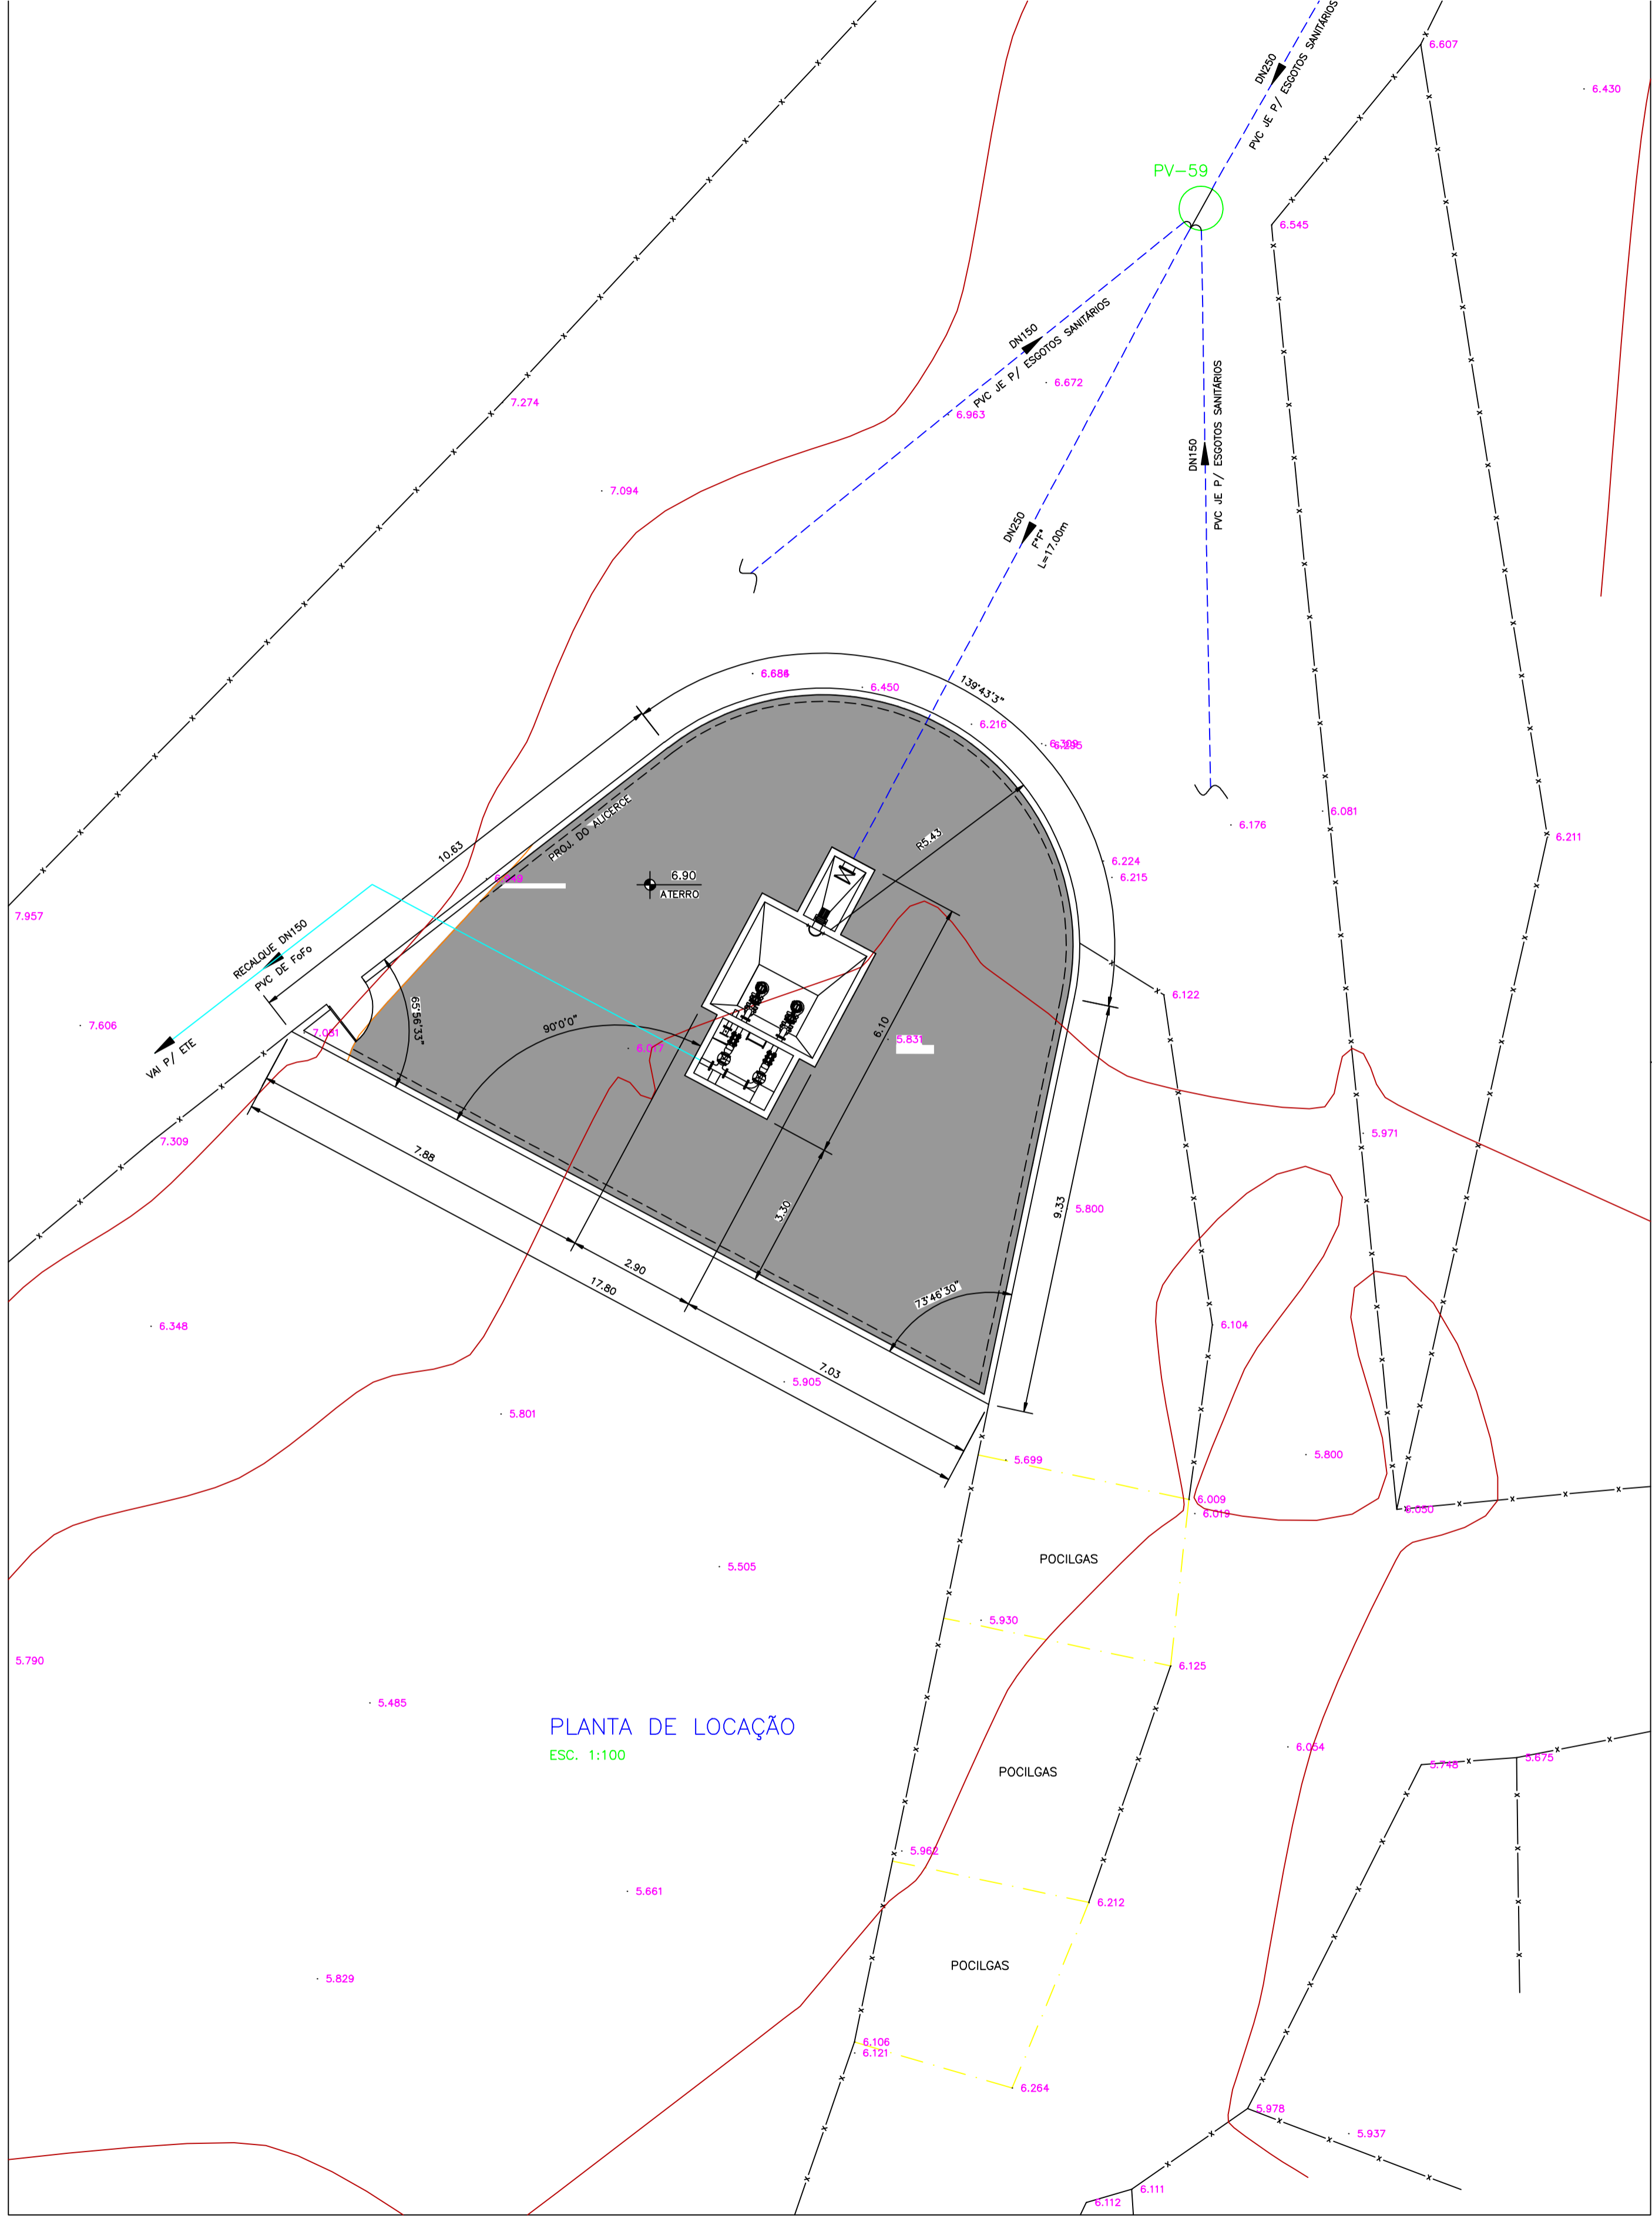

PLANTA DE LOCAÇÃO  
ESC. 1:100

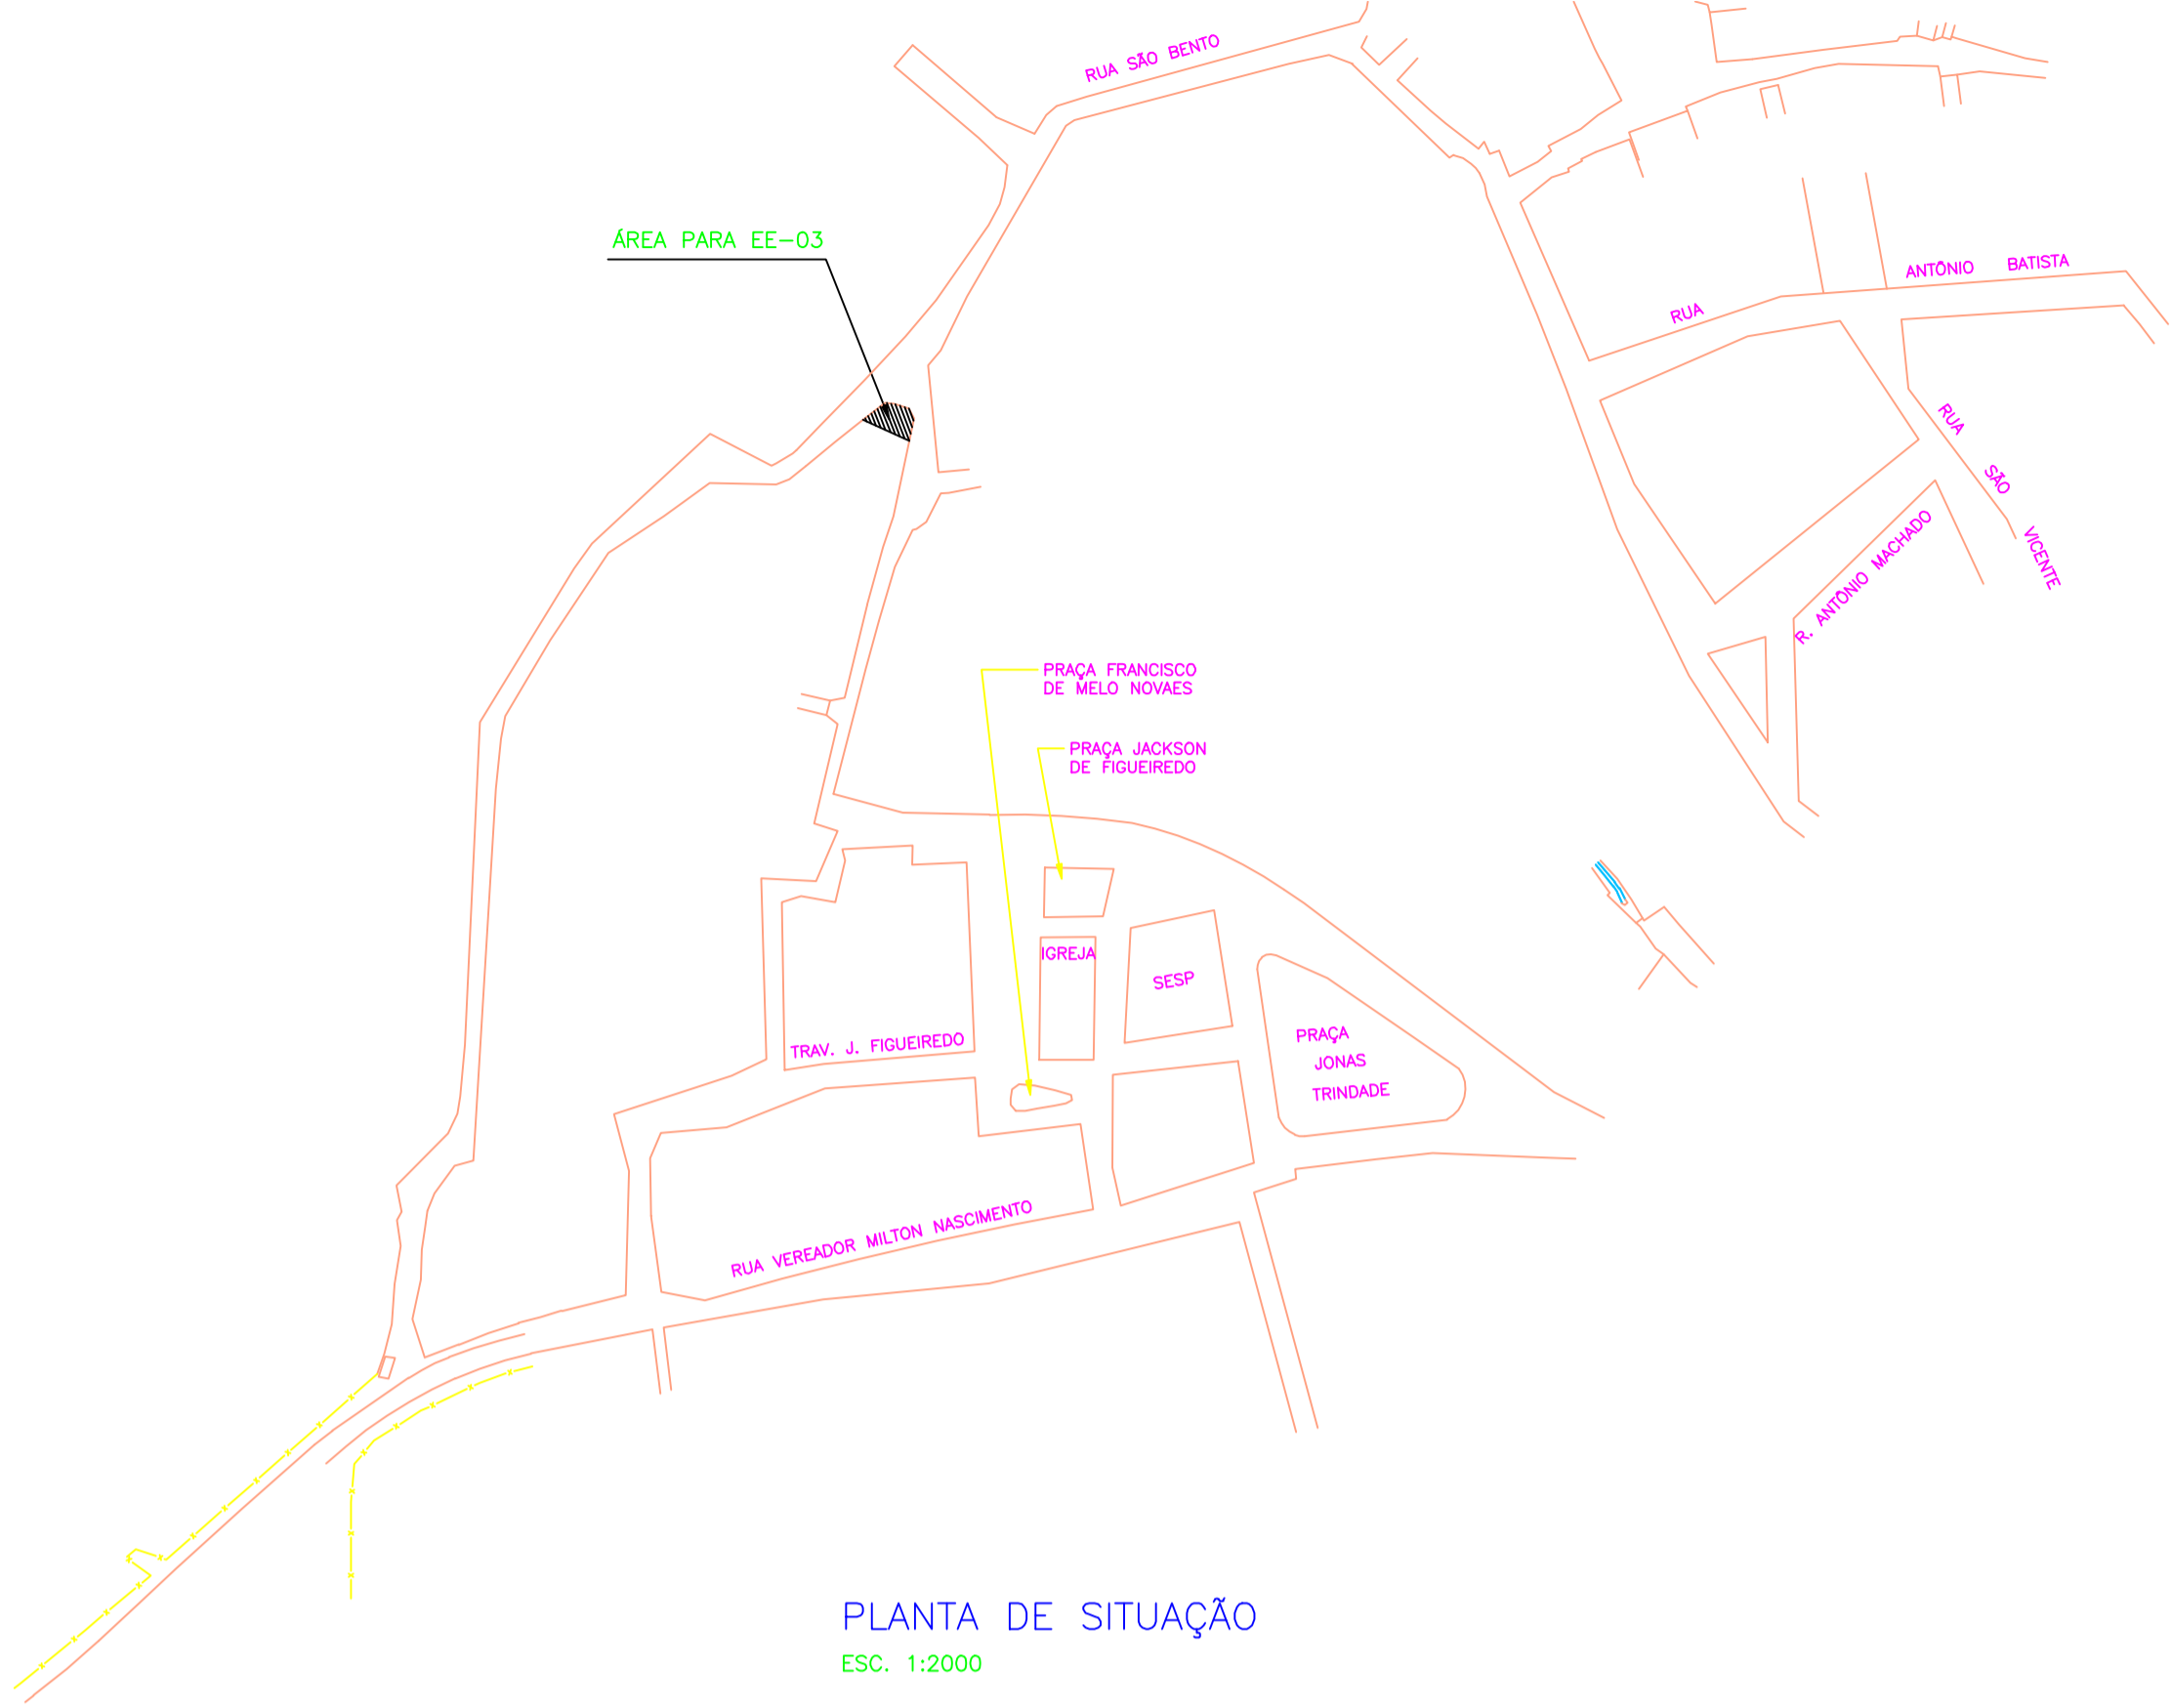

PLANTA DE SITUAÇÃO  
ESC. 1:2000

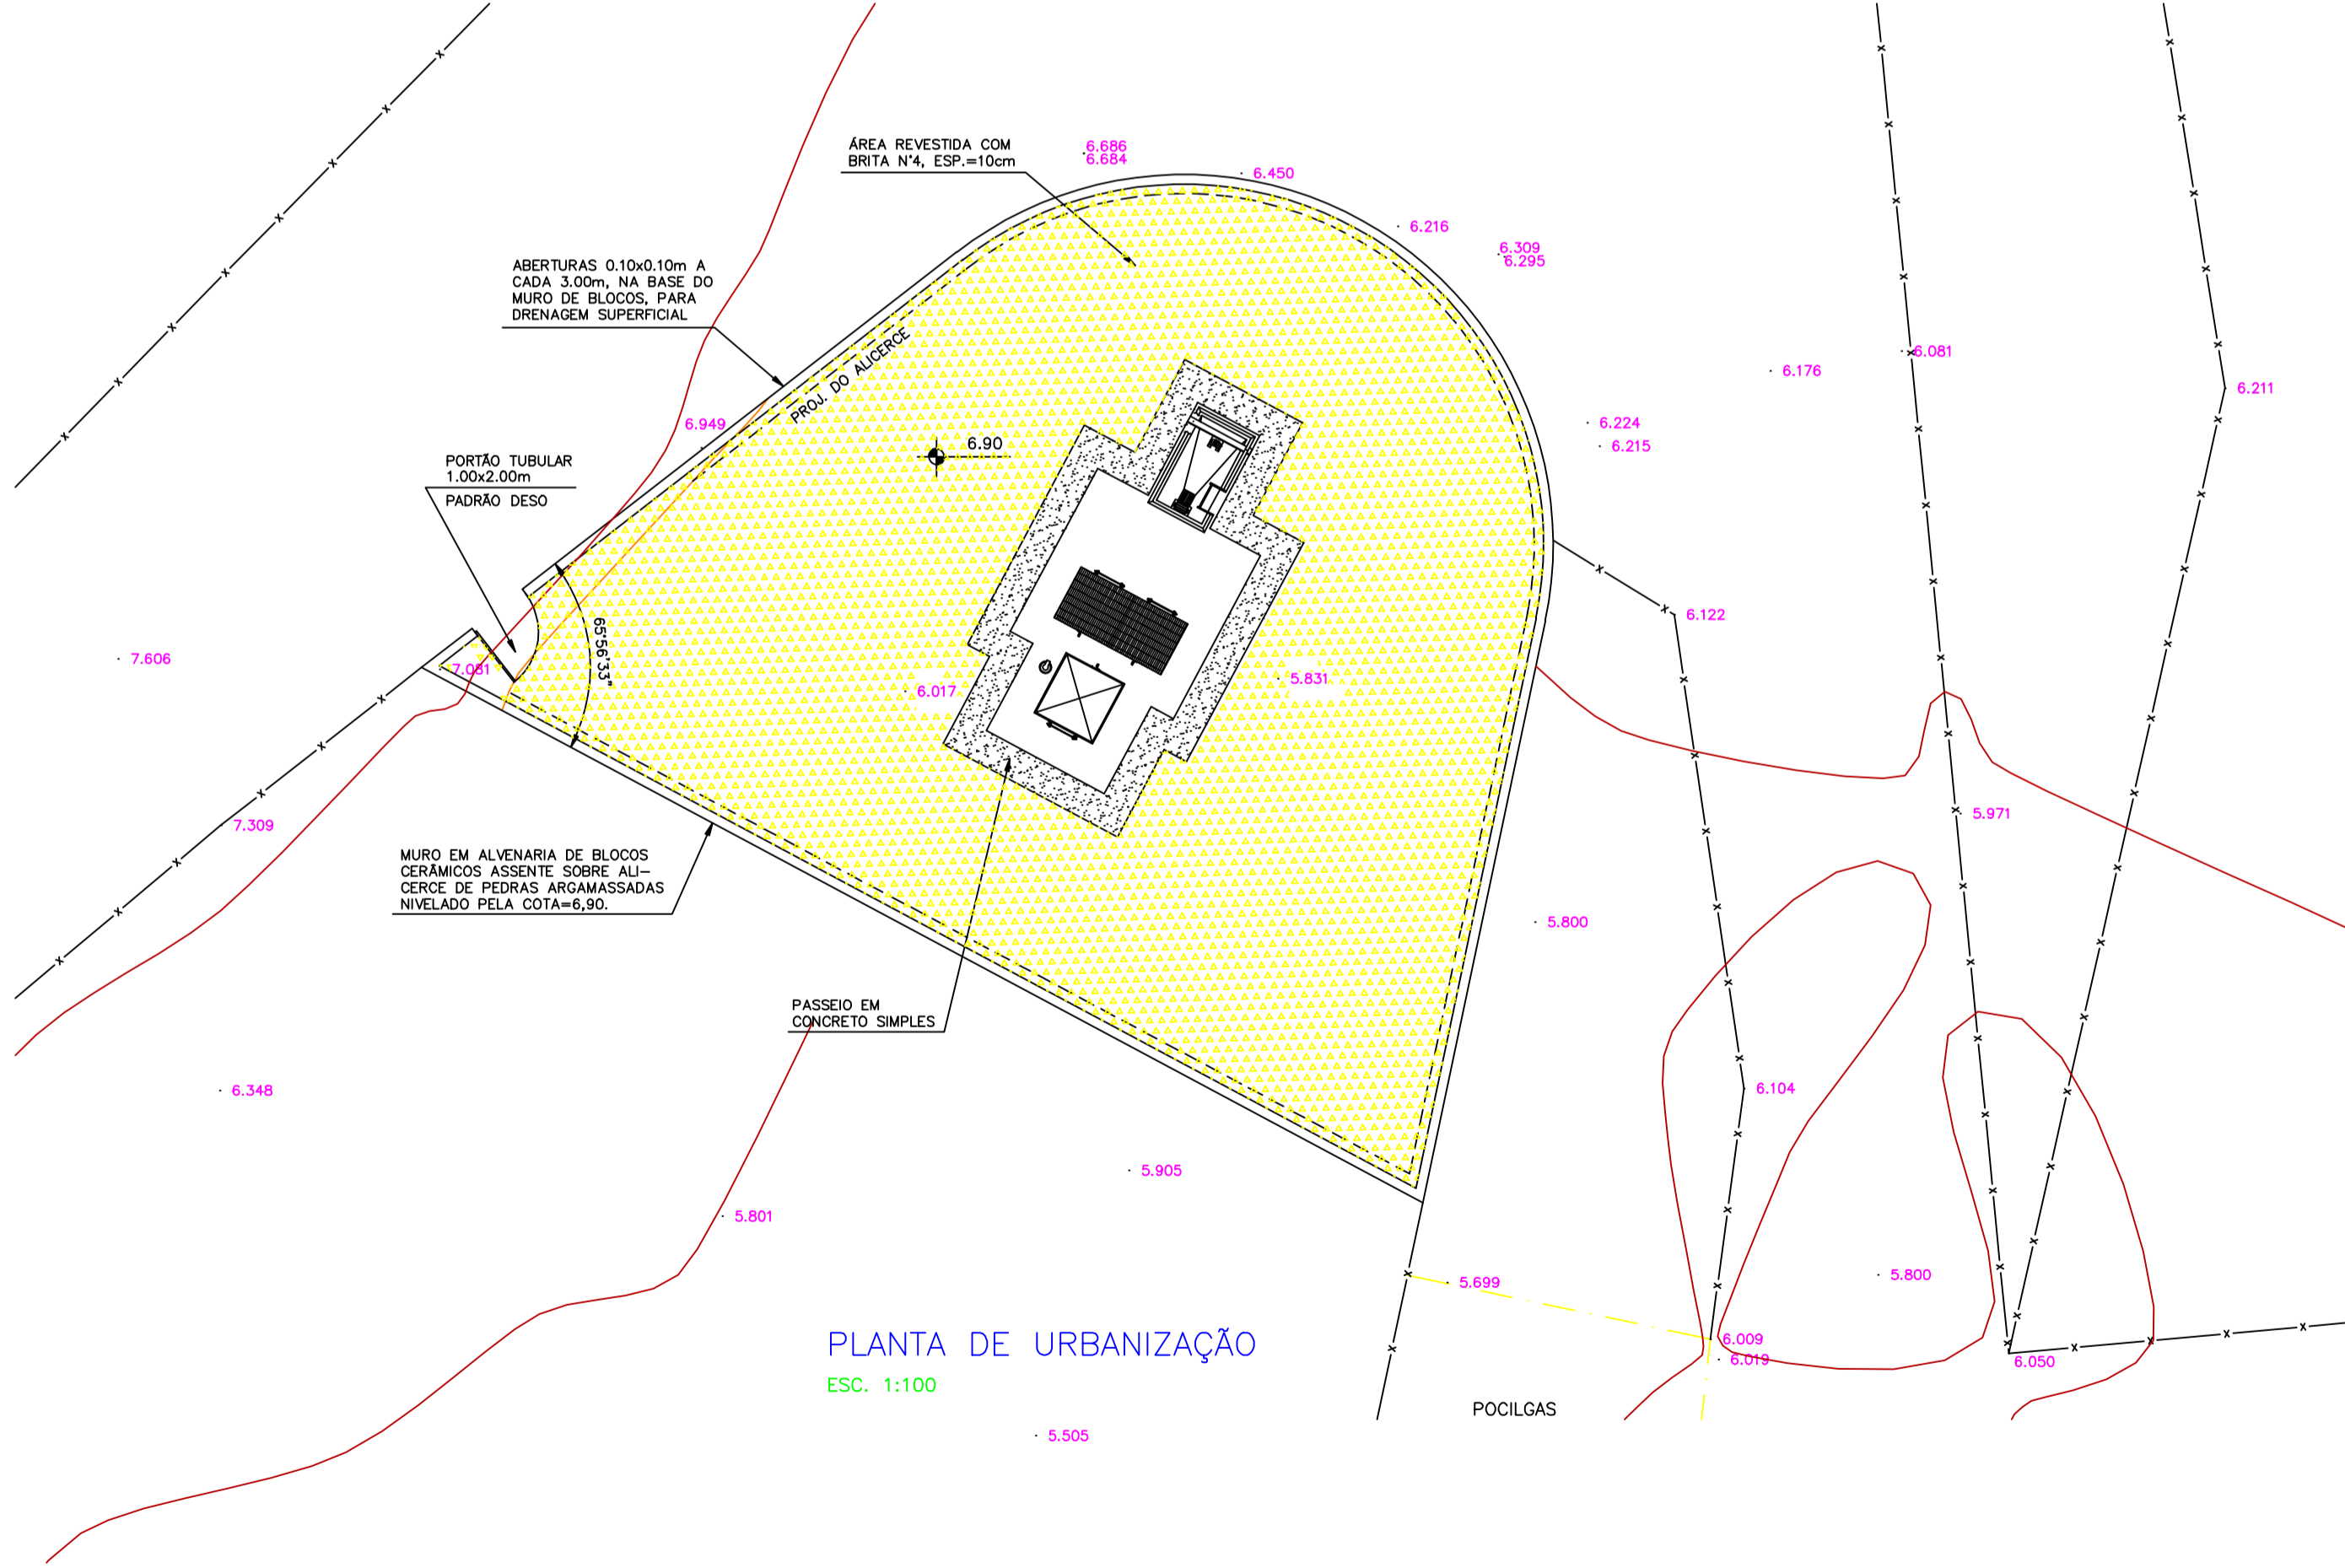

PLANTA DE URBANIZAÇÃO  
ESC. 1:100

Nº	DATA	REVISÃO	EXECUTADO POR	APROVADO POR	DESO		DESENHO DE REFERÊNCIA		NOTAS
					ACEITO	DATA	TÍTULO	NÚMERO	
1	ABR/03	REVISÃO NO TEXTO DO CARIMBO E NOS NOMES DE RUA							
2	NOV/03	DIVISÃO EM 1ª e 2ª ETAPAS							

DESO  
VISTO E ACEITO  
ESTA ACEITAÇÃO NÃO ISENTA A CONTRATADA  
DAS RESPONSABILIDADES E OBRIGAÇÕES CONTIDAS  
NO CONTRATO

ANALISADO  
APROVADO  
VISTO

EXECUTADO POR		ENGENHARIA DE PROJETOS E OBRAS LTDA.	
RUA CONSTRUTOR JOÃO ALVES, 518 - BARRIO SALGADO FIEBO - HINCAZU/SE - CEP 48.020-940		FONE: (0xx79) 211-2232 - FAX: (0xx79) 214-2570	
http://www.enpro-projetos.com.br		E-mail: enpro@enpro-projetos.com.br	
DESENHO	M.T.C.	06/02	
PROJETO	MILANI	06/02	
ASSINATURA			
NOME	SÉRGIO DUARTE LEITE	CREA	1892-SE

COMPANHIA DE SANEAMENTO DE SERGIPE		PROJETO BÁSICO DO SISTEMA DE ESGOTOS SANITÁRIOS DA CIDADE DE CEDRO DE SÃO JOÃO/SE	
PROJETO HIDRÁULICO - ESTAÇÃO ELEVATÓRIA EE-03 - 1ª ETAPA		PLANTAS DE LOCAÇÃO, SITUAÇÃO E URBANIZAÇÃO	
REVISÃO	ESCALA	Nº DESO	Nº FIRMA
	INDICADA		PT/172-HD-EEL-05