

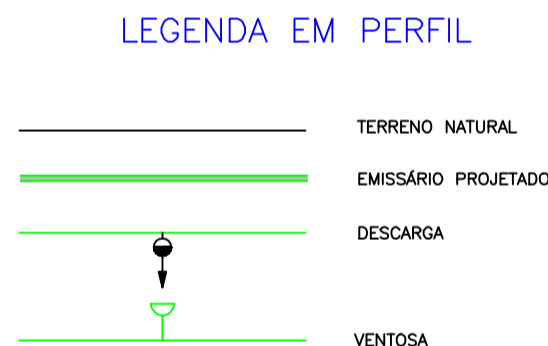
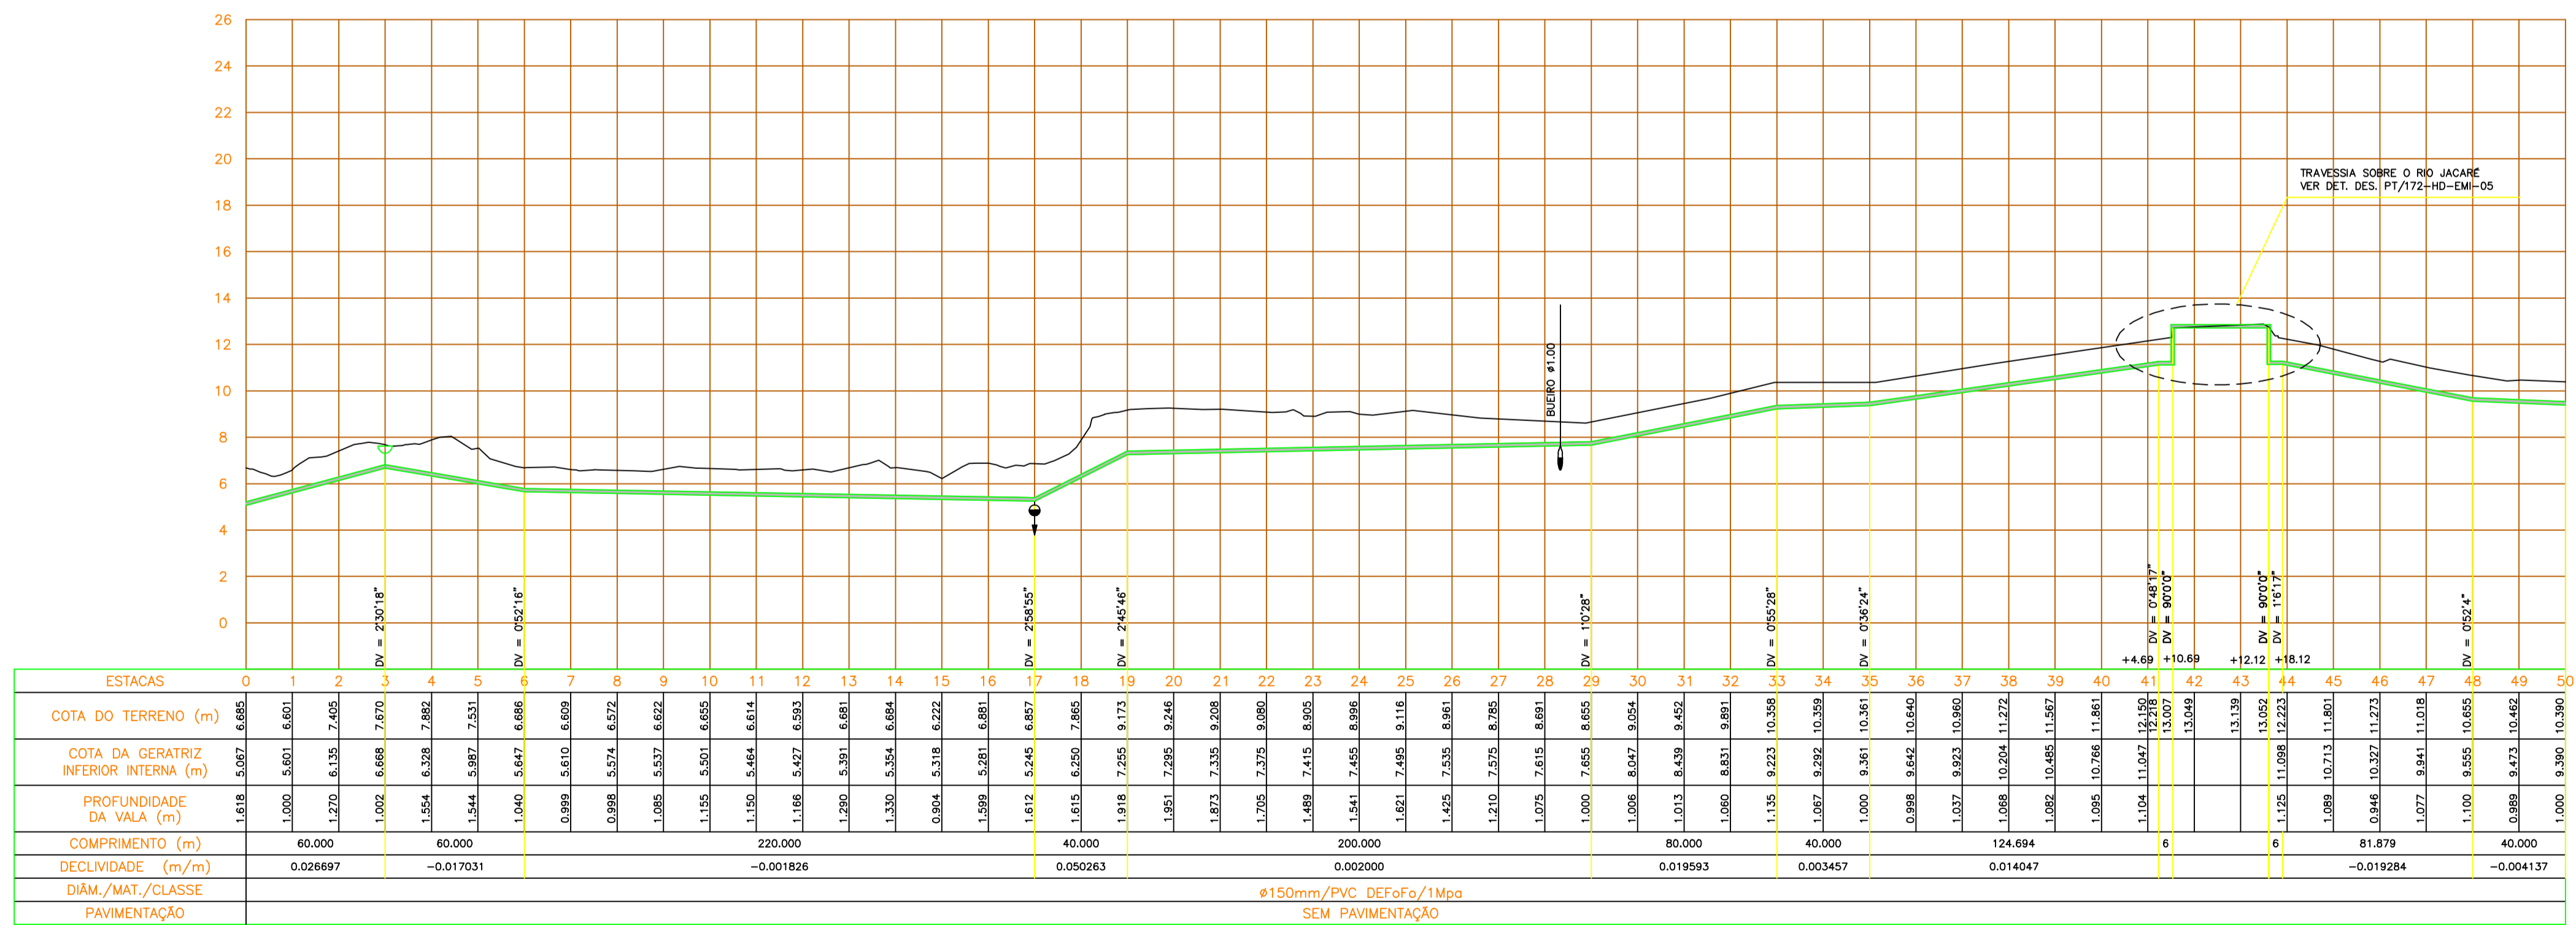


4	7	0.70
5	7	0.50
6	7	0.20
7	7	0.25
20	1	0.20
21	7	0.15
30	7	0.30
34	34	0.15
42	7	0.60
80	3	0.20
130	4	0.15
160	5	0.10
170	5	0.50
180	5	0.15
253	253	0.20
254	254	0.17
ESC. P/ PLOTAR 1=2.00		
Nº DO ARQUIVO 172HEMIO2_R2		
Luiz Alberto 05112003		

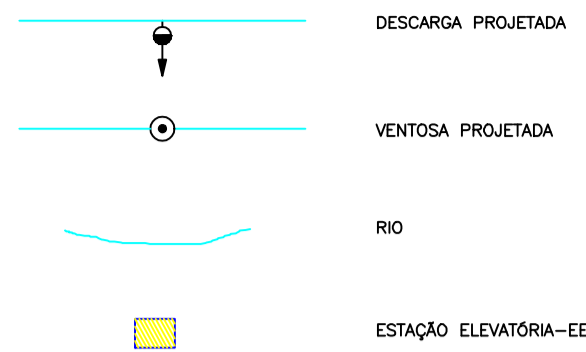

PERFIL LONGITUDINAL
ESC. H=1:2000
V=1:200

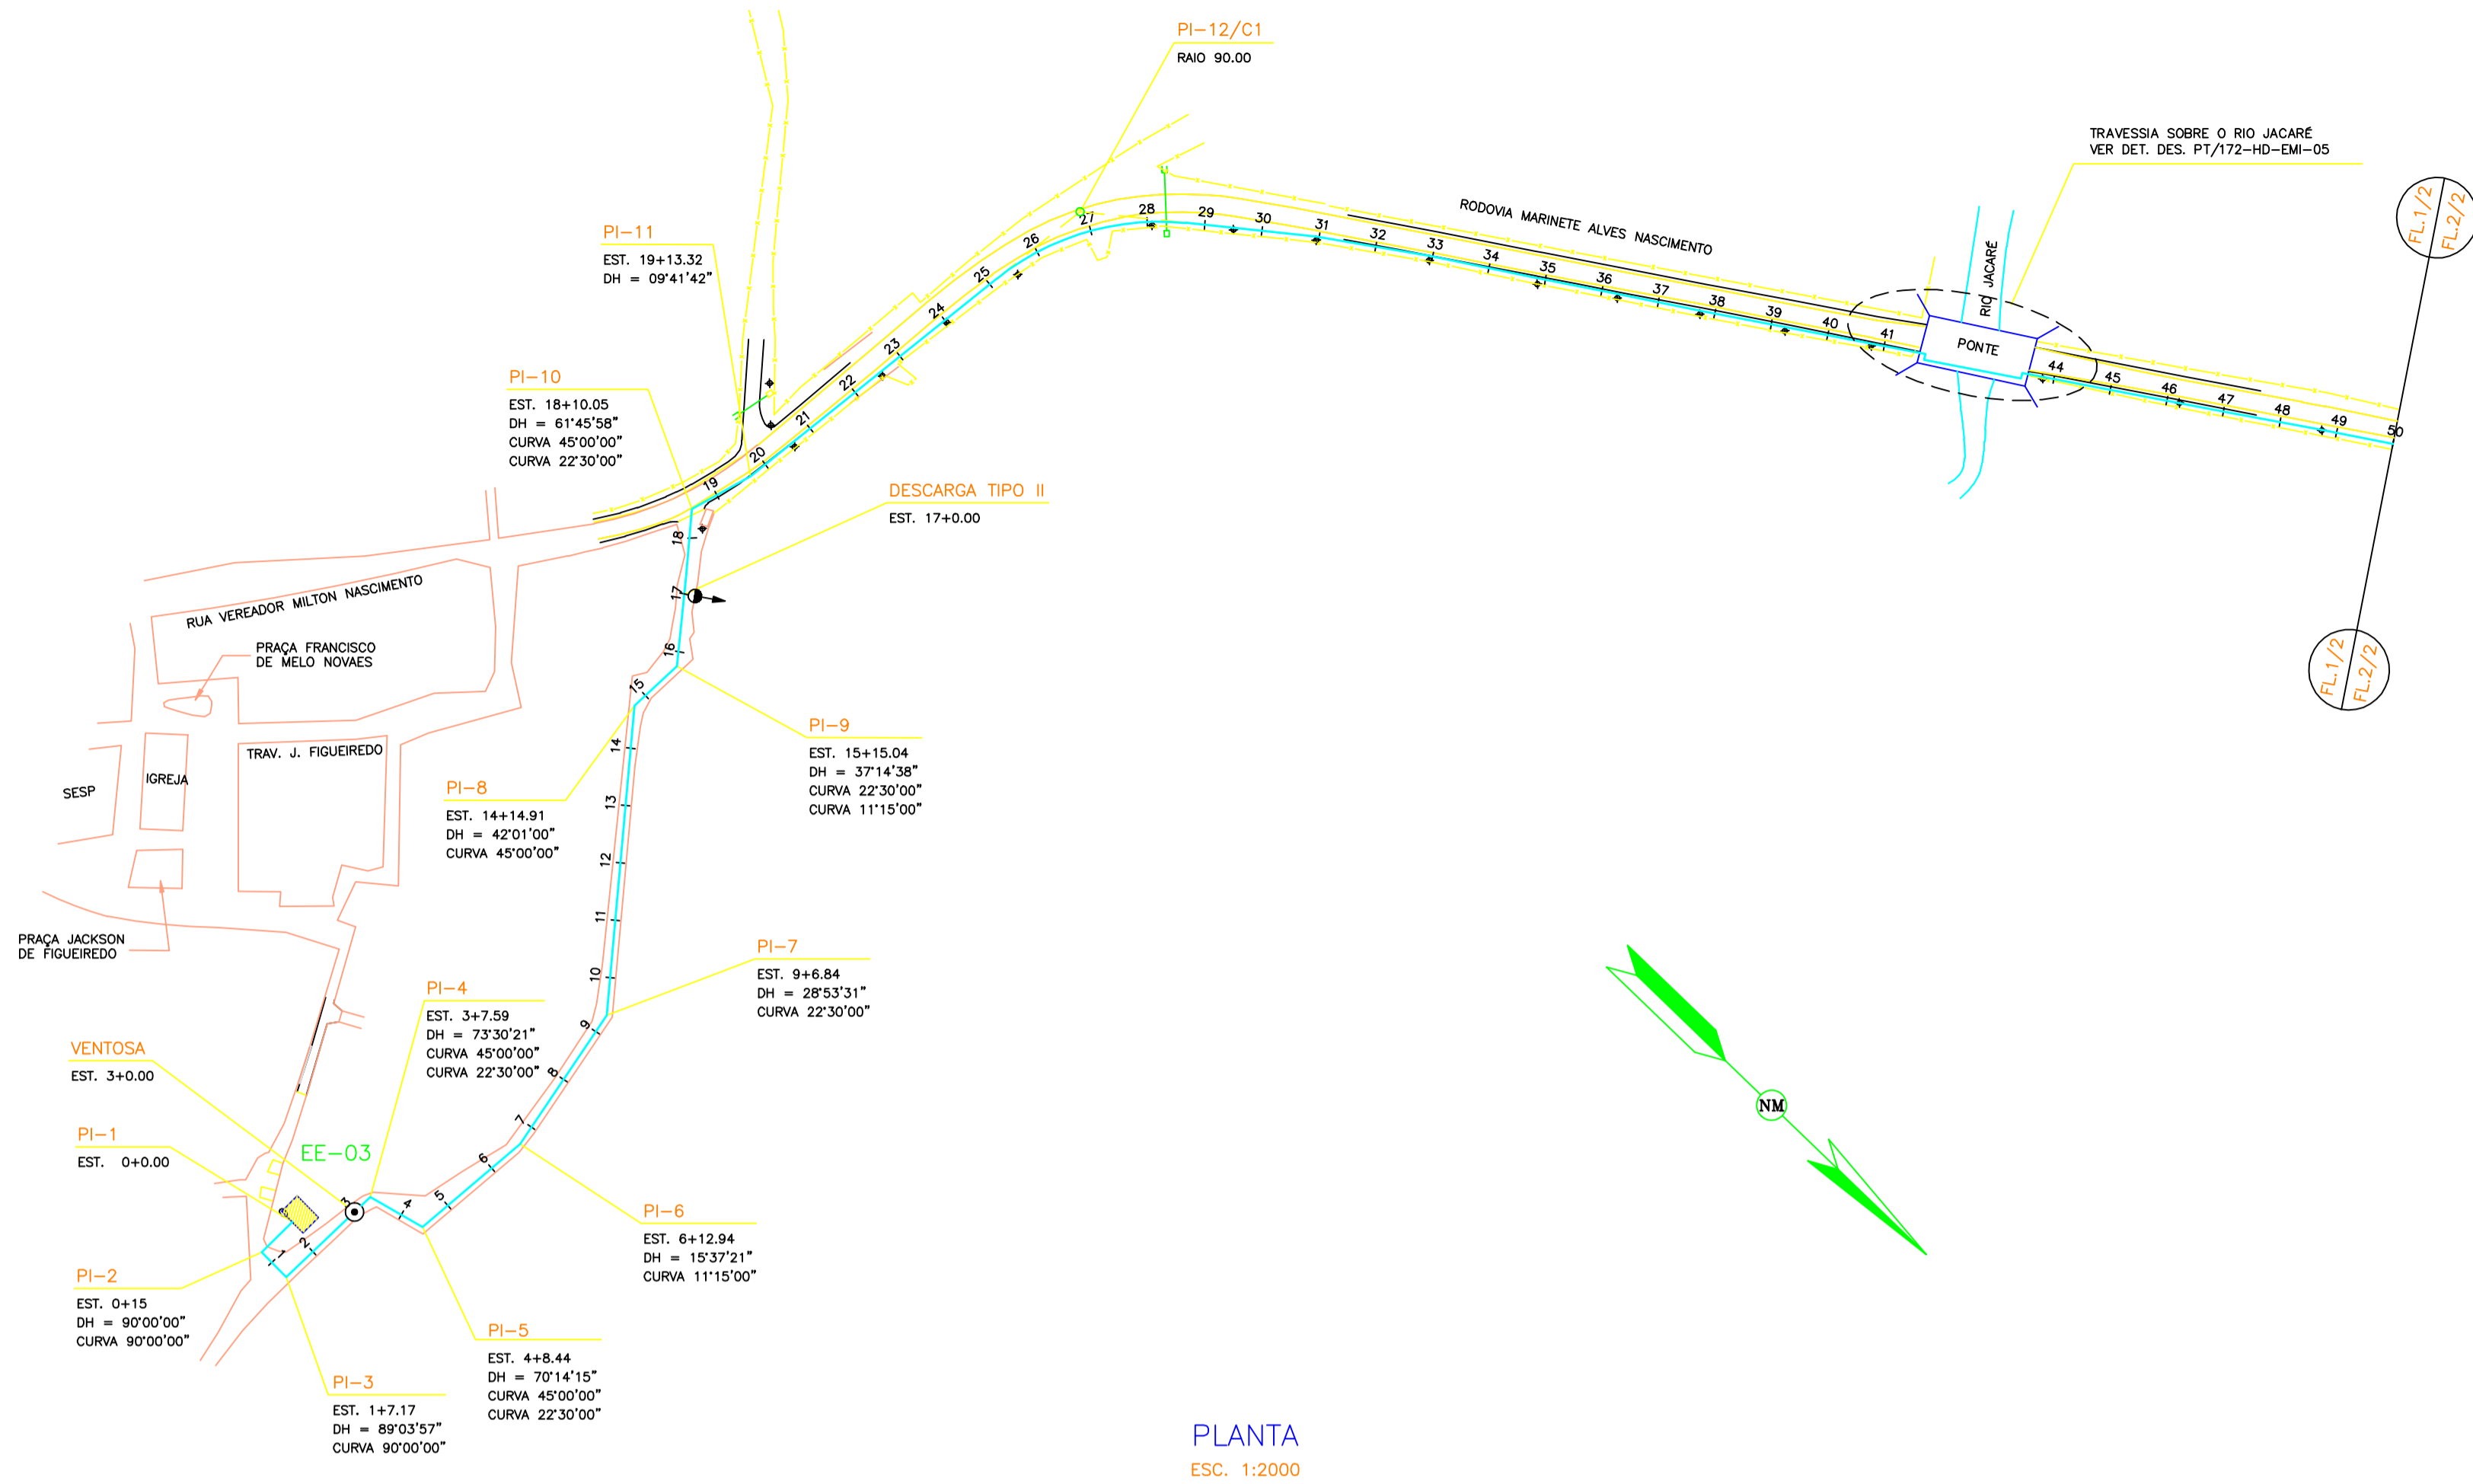


[illegible]

DESO
VISTO E ACEITO
ESTA ACEITAÇÃO NÃO ISENTA A CONTRATADA
DAS RESPONSABILIDADES E OBRIGAÇÕES CONTIDAS
NO CONTRATO

ANALISADO

APROVADO

VISTO

EXECUTADO POR		 ENGENHARIA DE PROJETOS E OBRAS LTDA.		 	
RUA CONSTRUTOR JOAO ALVES, 578 - BARRO SALGADO PLENO - ARAUCÁRIA/SE - CEP 49.020-340		ISO 9001:2000		INMETRO	
FONE: (067) 211-2232 - FAX (067) 214-2570					
http://www.engpro-projetos.com.br				E-mail: engpro@engpro-projetos.com.br	
DESENHO	ZEPPELIN			06/02	
PROJETO	MILANI			06/02	
ASSINATURA	ASSINATURA			06/02	
NOME	SÉRGIO DUARTE LEITE	CREA	1892-SE		



DESO

COMPANHIA DE SANEAMENTO DE SERGIPE

COMPANHIA DE SANEAMENTO DE SERGIPE

PROJETO BÁSICO DO SISTEMA DE ESGOTOS SANITÁRIOS DA CIDADE DE CEDRO DE SÃO JOÃO/SE

PROJETO HIDRÁULICO – EMISSÁRIO POR RECALQUE DA EE-03 – 1ª ETAPA

PLANTA E PERFIL – ESTACAS 0 a 50

REVISÃO		ESCALA	1:2000	Nº DESO	Nº FIRMA
					PT/172-HD-EMI-02