



4	7	0.70
5	7	0.50
6	7	0.20
7	7	0.25
20	1	0.20
21	7	0.15
30	7	0.30
32	32	0.25
42	7	0.60
45	7	0.80
80	3	0.20
131	131	0.20
150	4	0.50
160	5	0.10
170	5	0.50
180	5	0.15
240	240	0.50
250	250	0.17
253	253	0.20
ESC. P/ PLOTAR		
1=2,00		
Nº DO ARQUIVO		
PE475HDRED02_R1		
ZONA		
20090205		

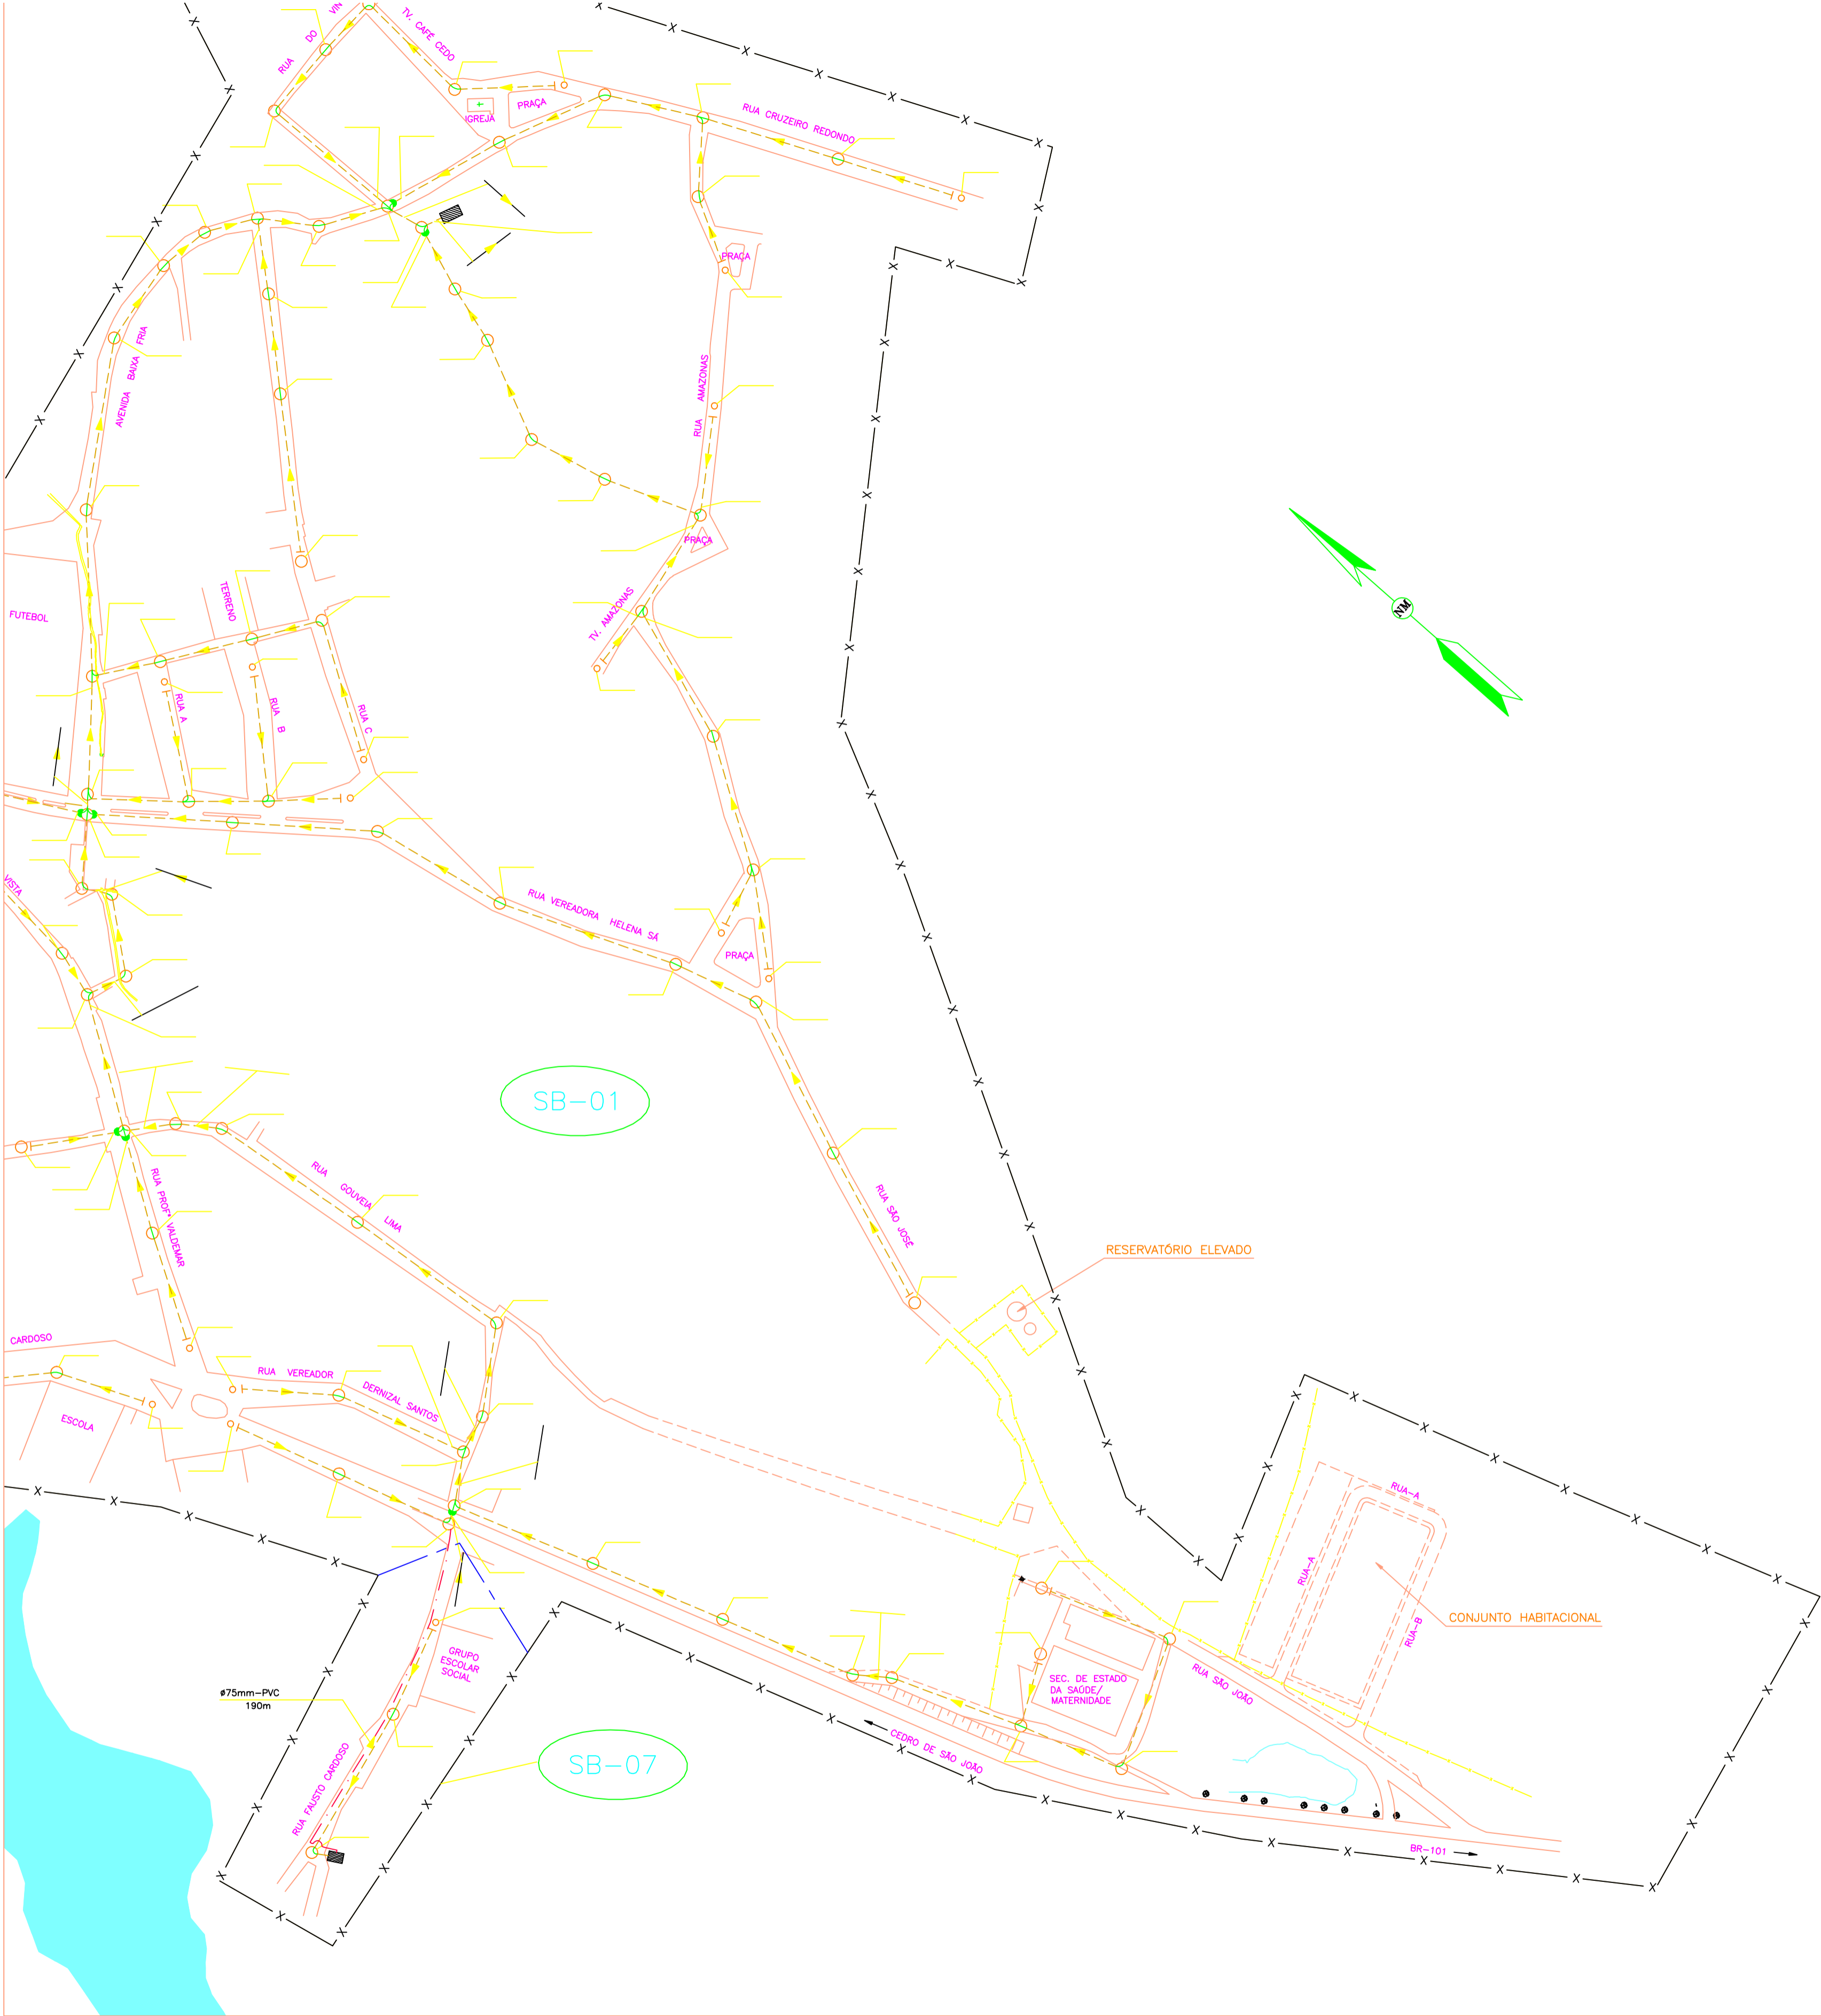

- X X LIMITE DA ÁREA DE PROJETO
- LIMITE DE SUB-BACIAS
- REDE COLETORA PROJETADA - 1ª ETAPA
- REDE COLETORA PROJETADA - 2ª ETAPA
- EMISSÁRIO PROJETADO - 2ª ETAPA
- EE - ESTAÇÃO ELEVATÓRIA
- PV - POÇO DE VISITA
- TL - TERMINAL DE LIMPEZA

SB-01 NUMERAÇÃO DE SUB-BACIAS

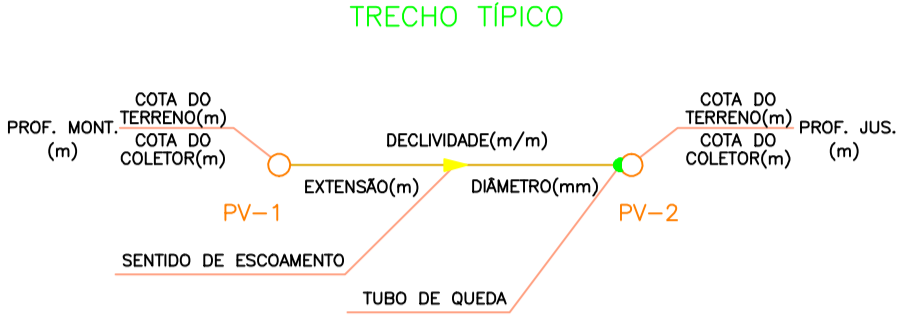

ARTICULAÇÃO DAS FOLHAS

1	2
---	---

Nº	DATA	REVISÃO	EXECUTADO POR	APROVADO POR	DESO			NOTAS	DESO	EXECUTADO POR	ENGENHARIA DE PROJETOS E OBRAS LTDA.	COMPANHIA DE SANEAMENTO DE SERGIPE
					ACEITO	DATA	TÍTULO					
1	SET/05	ACRESCIMO DA SUB-BACIA 07							VISTO E ACEITO			
									ESTA ACEITAÇÃO NÃO ISENTA A CONTRATADA DAS RESPONSABILIDADES E OBRIGAÇÕES CONTIDAS NO CONTRATO			
									ANALISADO			
									APROVADO			
									VISTO			
									PROJETO			
									ASSINATURA			
									NOME	SÉRGIO DUARTE LEITE	CREA	1892-SE
									REVISÃO			
									ESCALA	1:2000		
									Nº DESO			
									Nº FIRMA	PE/475-HD-RED-02		