NM

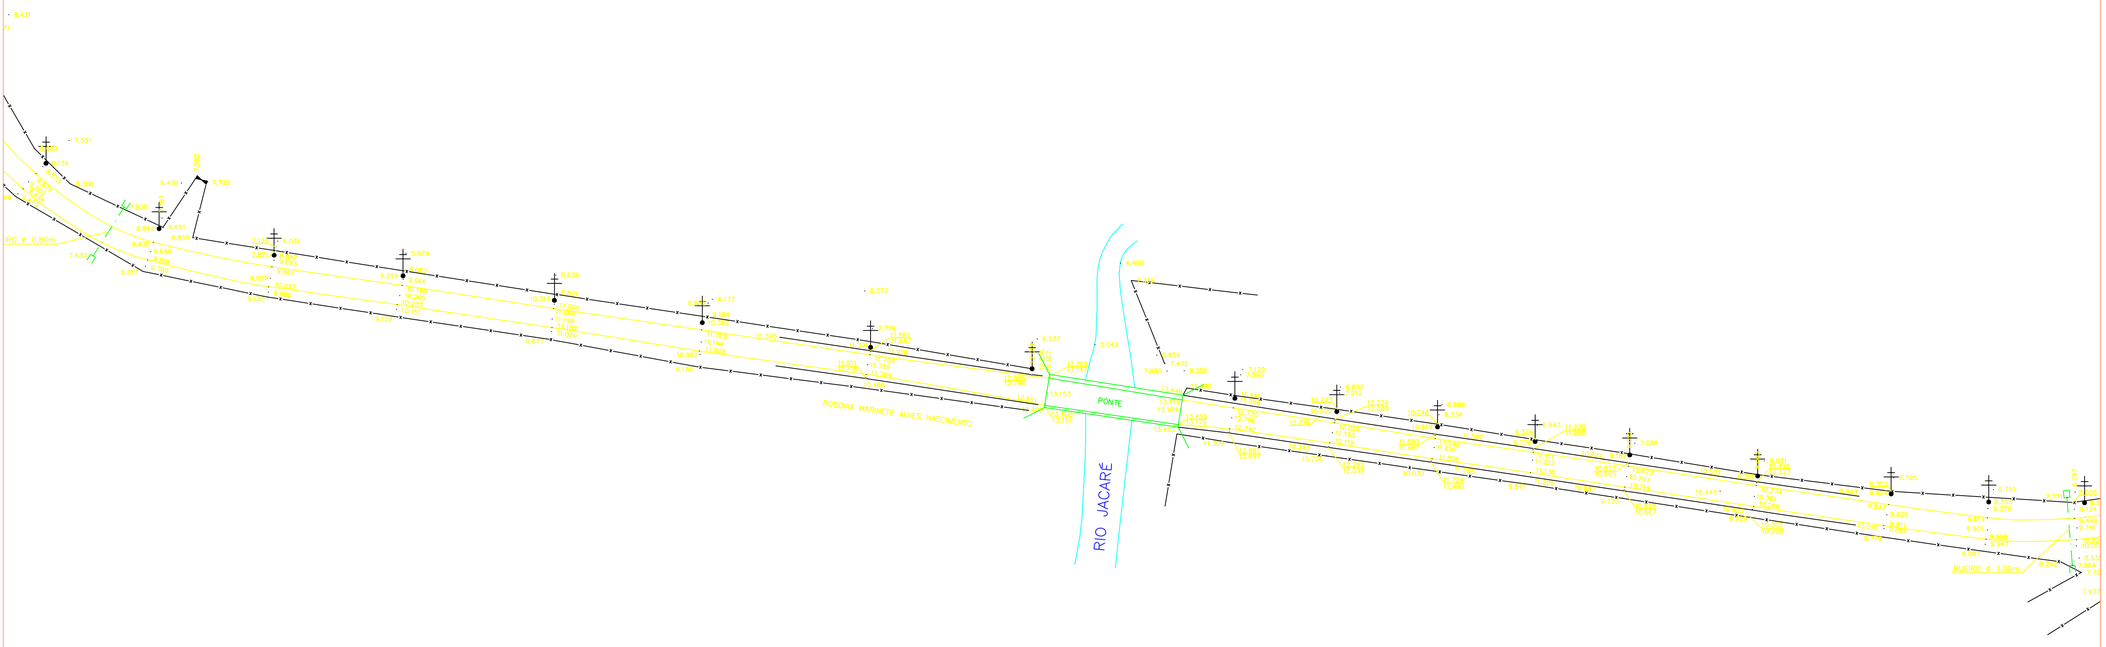
RODOVIA MARINETE ALVES NASCIMENTO
PONTE
RIO JACARÉ
BUEIRO ø 1,00m