


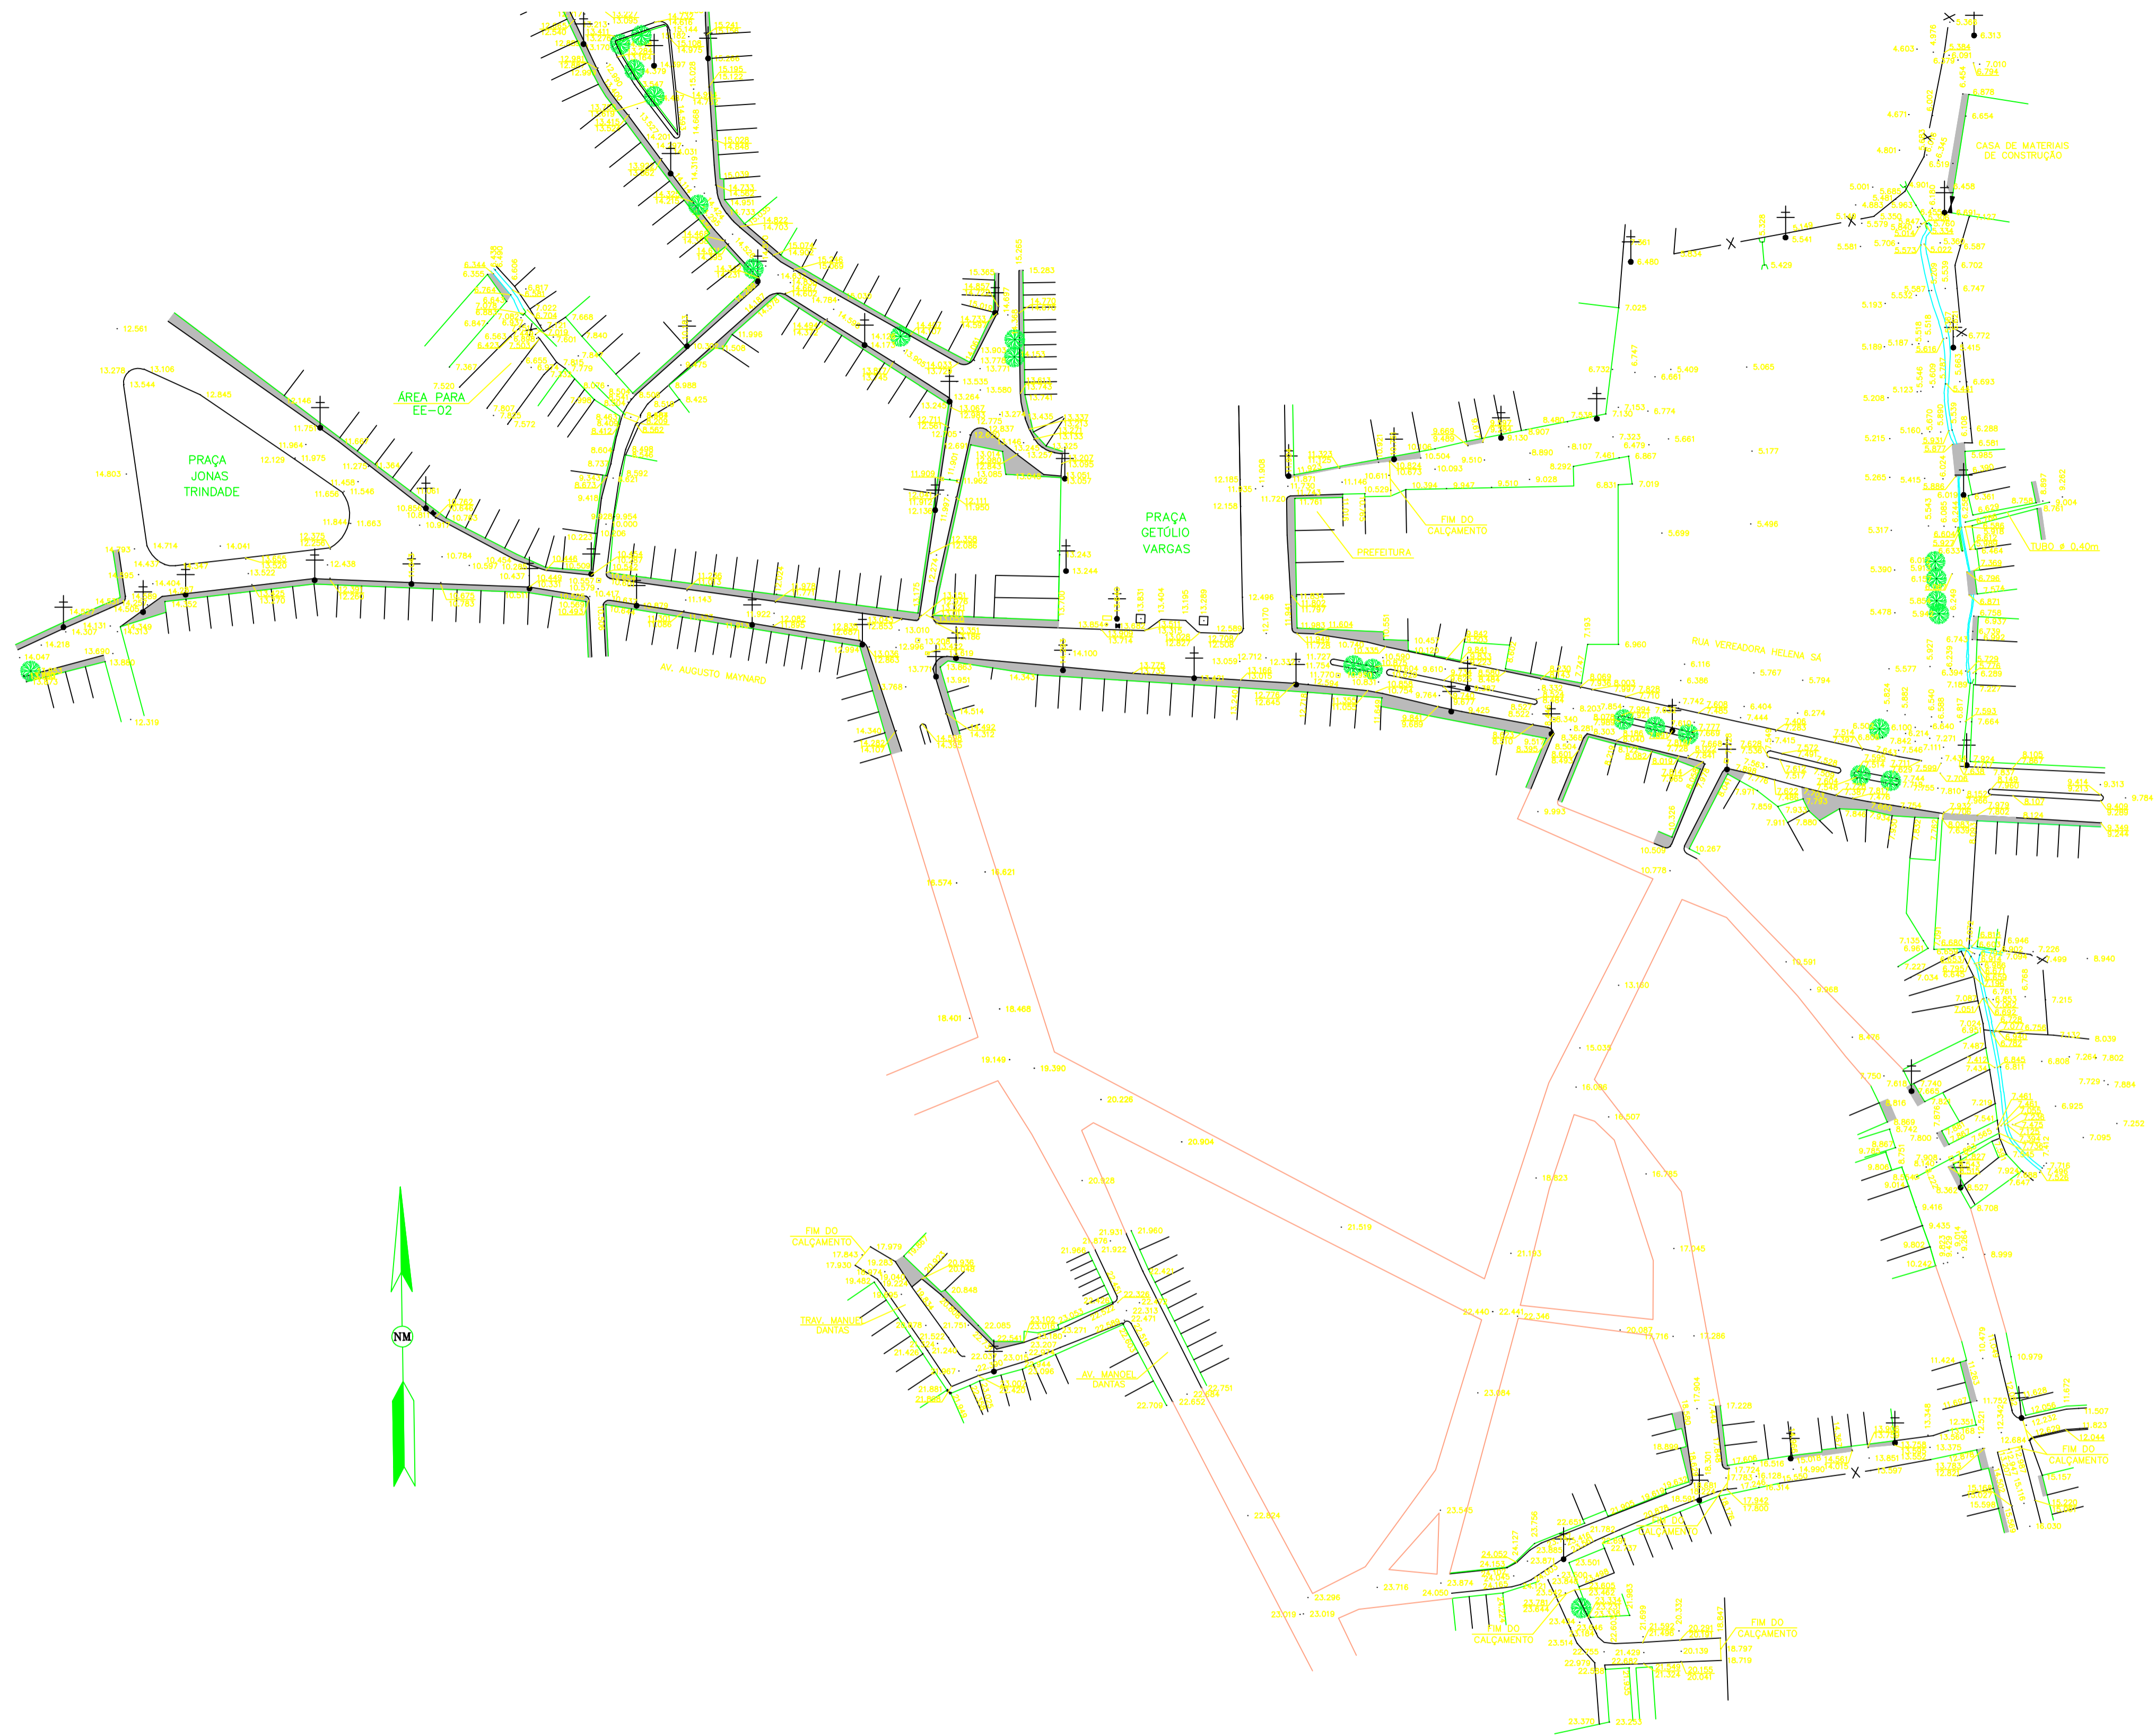








4	7	0.70
6	7	0.20
7	7	0.25
20	1	0.20
21	7	0.15
30	7	0.30
32	32	0.25
42	7	0.60
80	3	0.20
100	3	0.30
130	4	0.15
160	5	0.10
170	5	0.50
180	5	0.15
253	23	0.20
ESC. P/ PLOTAR 1=1.00		
N° DO ARQUIVO 172T0RED08_R2		
Luiz Alberto 05112003		



	EDIFICAÇÃO
	MEIO-FIO
	CERCA
	ÁRVORE
	POSTE
	RIACHO
	ELEVACÃO

Nº	DATA	REVISÃO	EXECUTADO POR	APROVADO POR	DESO		DESENHO DE REFERÊNCIA	NOTAS	DESO		EXECUTADO POR		 COMPANHIA DE SANEAMENTO DE SERGIPE
					ACEITO	DATA			TÍTULO	NÚMERO	DESO	ENPRO	
1	ABR/03	REVISÃO NO TEXTO DO CARIMBO E NOS NOMES DE RUA								VISTO E ACEITO			PROJETO BÁSICO DO SISTEMA DE ESGOTOS SANITÁRIOS DA CIDADE DE CEDRO DE SÃO JOÃO/SE LEVANTAMENTO PLANIALTIMÉTRICO SEMI-CADASTRAL AV. BAIXA FRIA, RUA VER. HELENA SÁ E RUA SÃO VICENTE PLANTA
2	NOV/03	ALTERAÇÃO DO CARIMBO								ESTA ACEITAÇÃO NÃO ISENTA A CONTRATADA DAS RESPONSABILIDADES E OBRIGAÇÕES CONTIDAS NO CONTRATO			
										ANALISADO	CHRISTIAN MATOS	06/02	
										PROJETO	TOPCON	06/02	
										APROVADO	SÉRGIO DUARTE LEITE	06/02	
										VISTO	CREA	1892-SE	REVISÃO  ESCALA 1:1.000 Nº DESO Nº FIRMA PT/172-T0-RED-08