


CONFIGURAÇÃO P/ PLANTAS			
Nº	Nº DA COR	Nº DA FOLHA	ESP. DA FOLHA
1	7	0,90	
2	7	0,10	
3	7	0,40	
4	7	0,70	
5	7	0,50	
6	7	0,20	
7	7	0,25	
10	1	0,50	
11	11	0,50	
13	13	0,25	
20	1	0,20	
21	7	0,15	
30	7	0,30	
34	34	0,50	
40	40	0,50	
82	82	0,50	
100	3	0,30	
130	4	0,30	
150	5	0,25	
151	5	0,50	
170	5	0,50	
210	6	0,50	
Esp. P/ FOLHAS 1-0,75			
Nº DO ARQUIVO DESA/HD/ETE-02			
TATIANA 30082006			

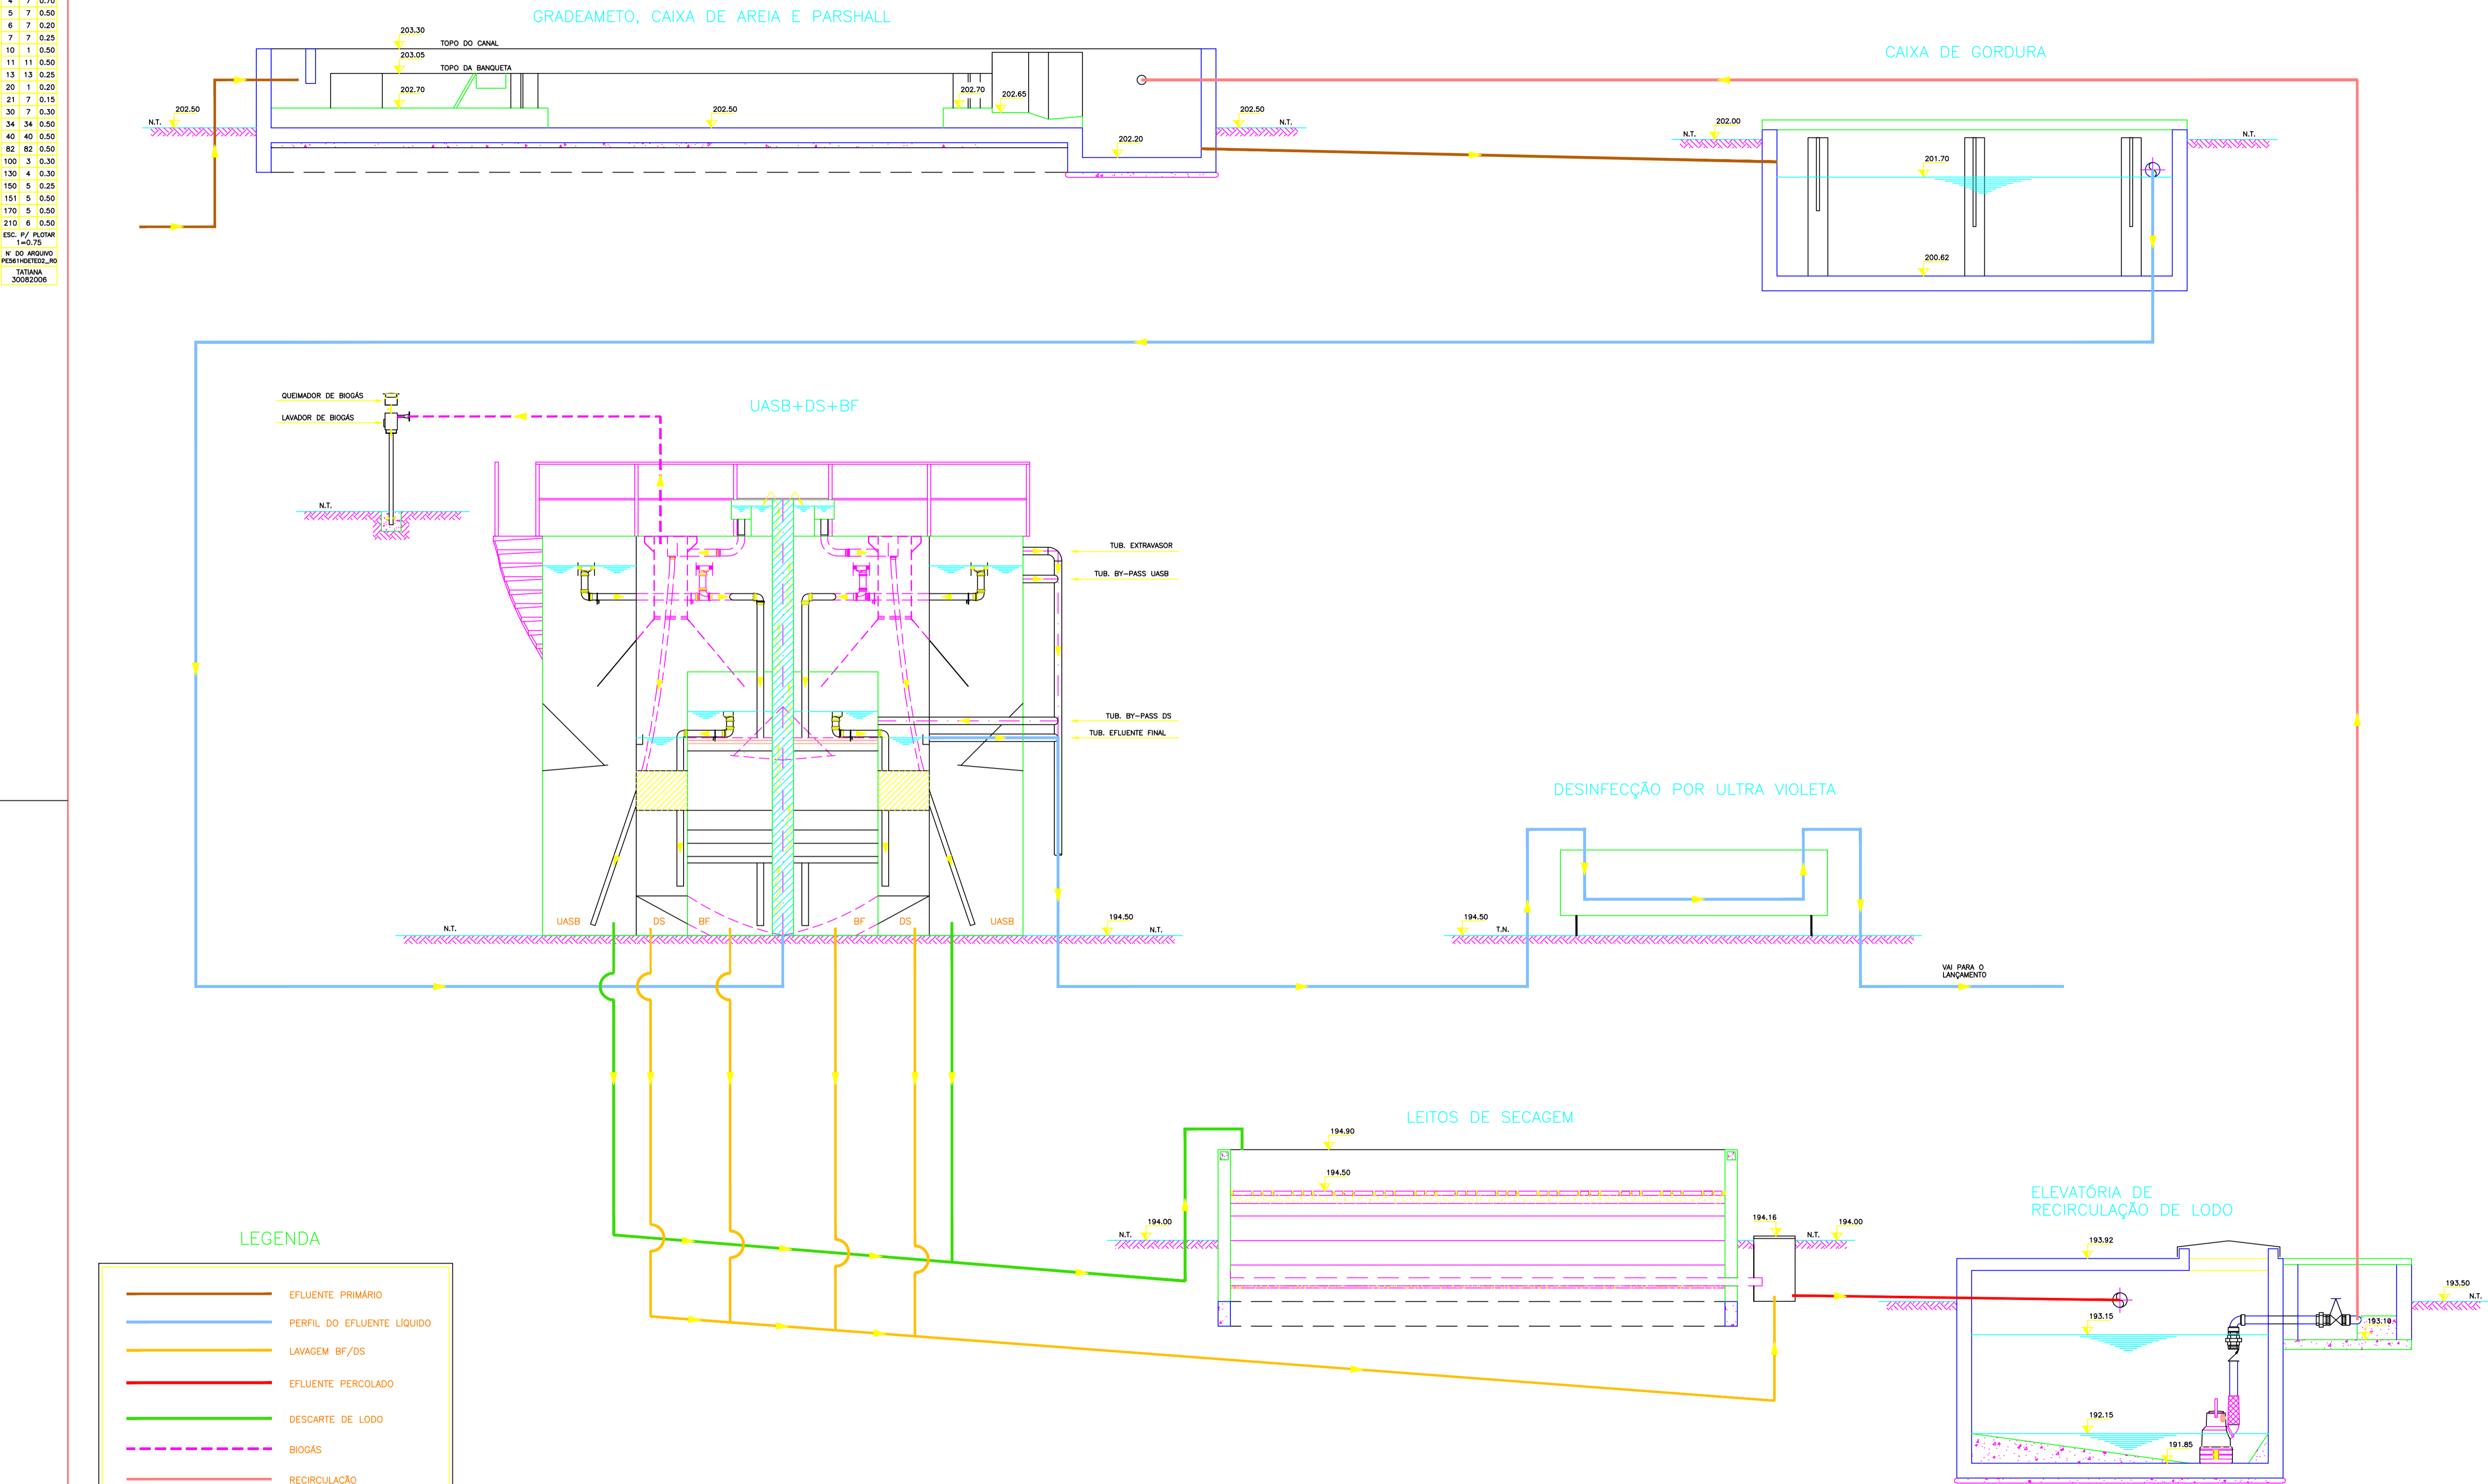

LEGENDA

	EFLUENTE PRIMÁRIO
	PERFIL DO EFLUENTE LÍQUIDO
	LAVAGEM BF/DS
	EFLUENTE PERCOLADO
	DESCARTE DE LODO
	BIOGÁS
	RECIRCULAÇÃO

Nº	DATA	REVISÃO	EXECUTADO POR	APROVADO POR	DESO		DESENHO DE REFERÊNCIA		NOTAS	DESO VISTO E ACEITO ESTA ACEITAÇÃO NÃO ISENTA A CONTRATADA DAS RESPONSABILIDADES E OBRIGAÇÕES CONTIDAS NO CONTRATO	EXECUTADO POR enpro ® ENGENHARIA DE PROJETOS E OBRAS LTDA. RUA CONSTRUTOR JOÃO ALVES, 578 - BAIRRO SALGADO FILHO - ARAÇUAÍ/SE - CEP 49.020-340 FONE: (0w79) 3211-2232 - FAX: (0w79) 3214-2870 http://www.enpro-projetos.com.br E-mail: enpro@enpro-projetos.com.br	COMPANHIA DE SANEAMENTO DE SERGIPE		PROJETO EXECUTIVO DO SISTEMA DE ESGOTOS SANITÁRIOS DA CIDADE DE CEDRO DE SÃO JOÃO/SE PROJETO HIDRÁULICO - ESTAÇÃO DE TRATAMENTO DE ESGOTOS FLUXOGRAMA DO PROCESSO	REVISÃO	ESCALA SEM ESCALA	Nº DESO	Nº FIRMA PE/561-HD-ETE-02
					ACEITO	DATA	TÍTULO	NÚMERO			PROJETO MILANI							
											DESENHO TATIANA LOPES							
											ANALISADO							
											APROVADO							
											VISTO							
											ASSINATURA NOME SÉRGIO DUARTE LEITE							
											CREA 1892-SE							