




CONFIGURACAO P/ PLOTAGEM		
Nº DA COR	Nº DA PENSA	ESP. DA PENSA
1	7	0.90
2	7	0.10
3	7	0.40
4	7	0.70
5	7	0.50
6	7	0.20
7	7	0.25
20	1	0.20
21	7	0.15
30	7	0.30
100	3	0.30
150	5	0.25
170	5	0.50
ESC. P/ PILOTAR 1=0.05		
Nº DO ARQUIVO PES61HDETE07_R		
TATIANA 30082006		

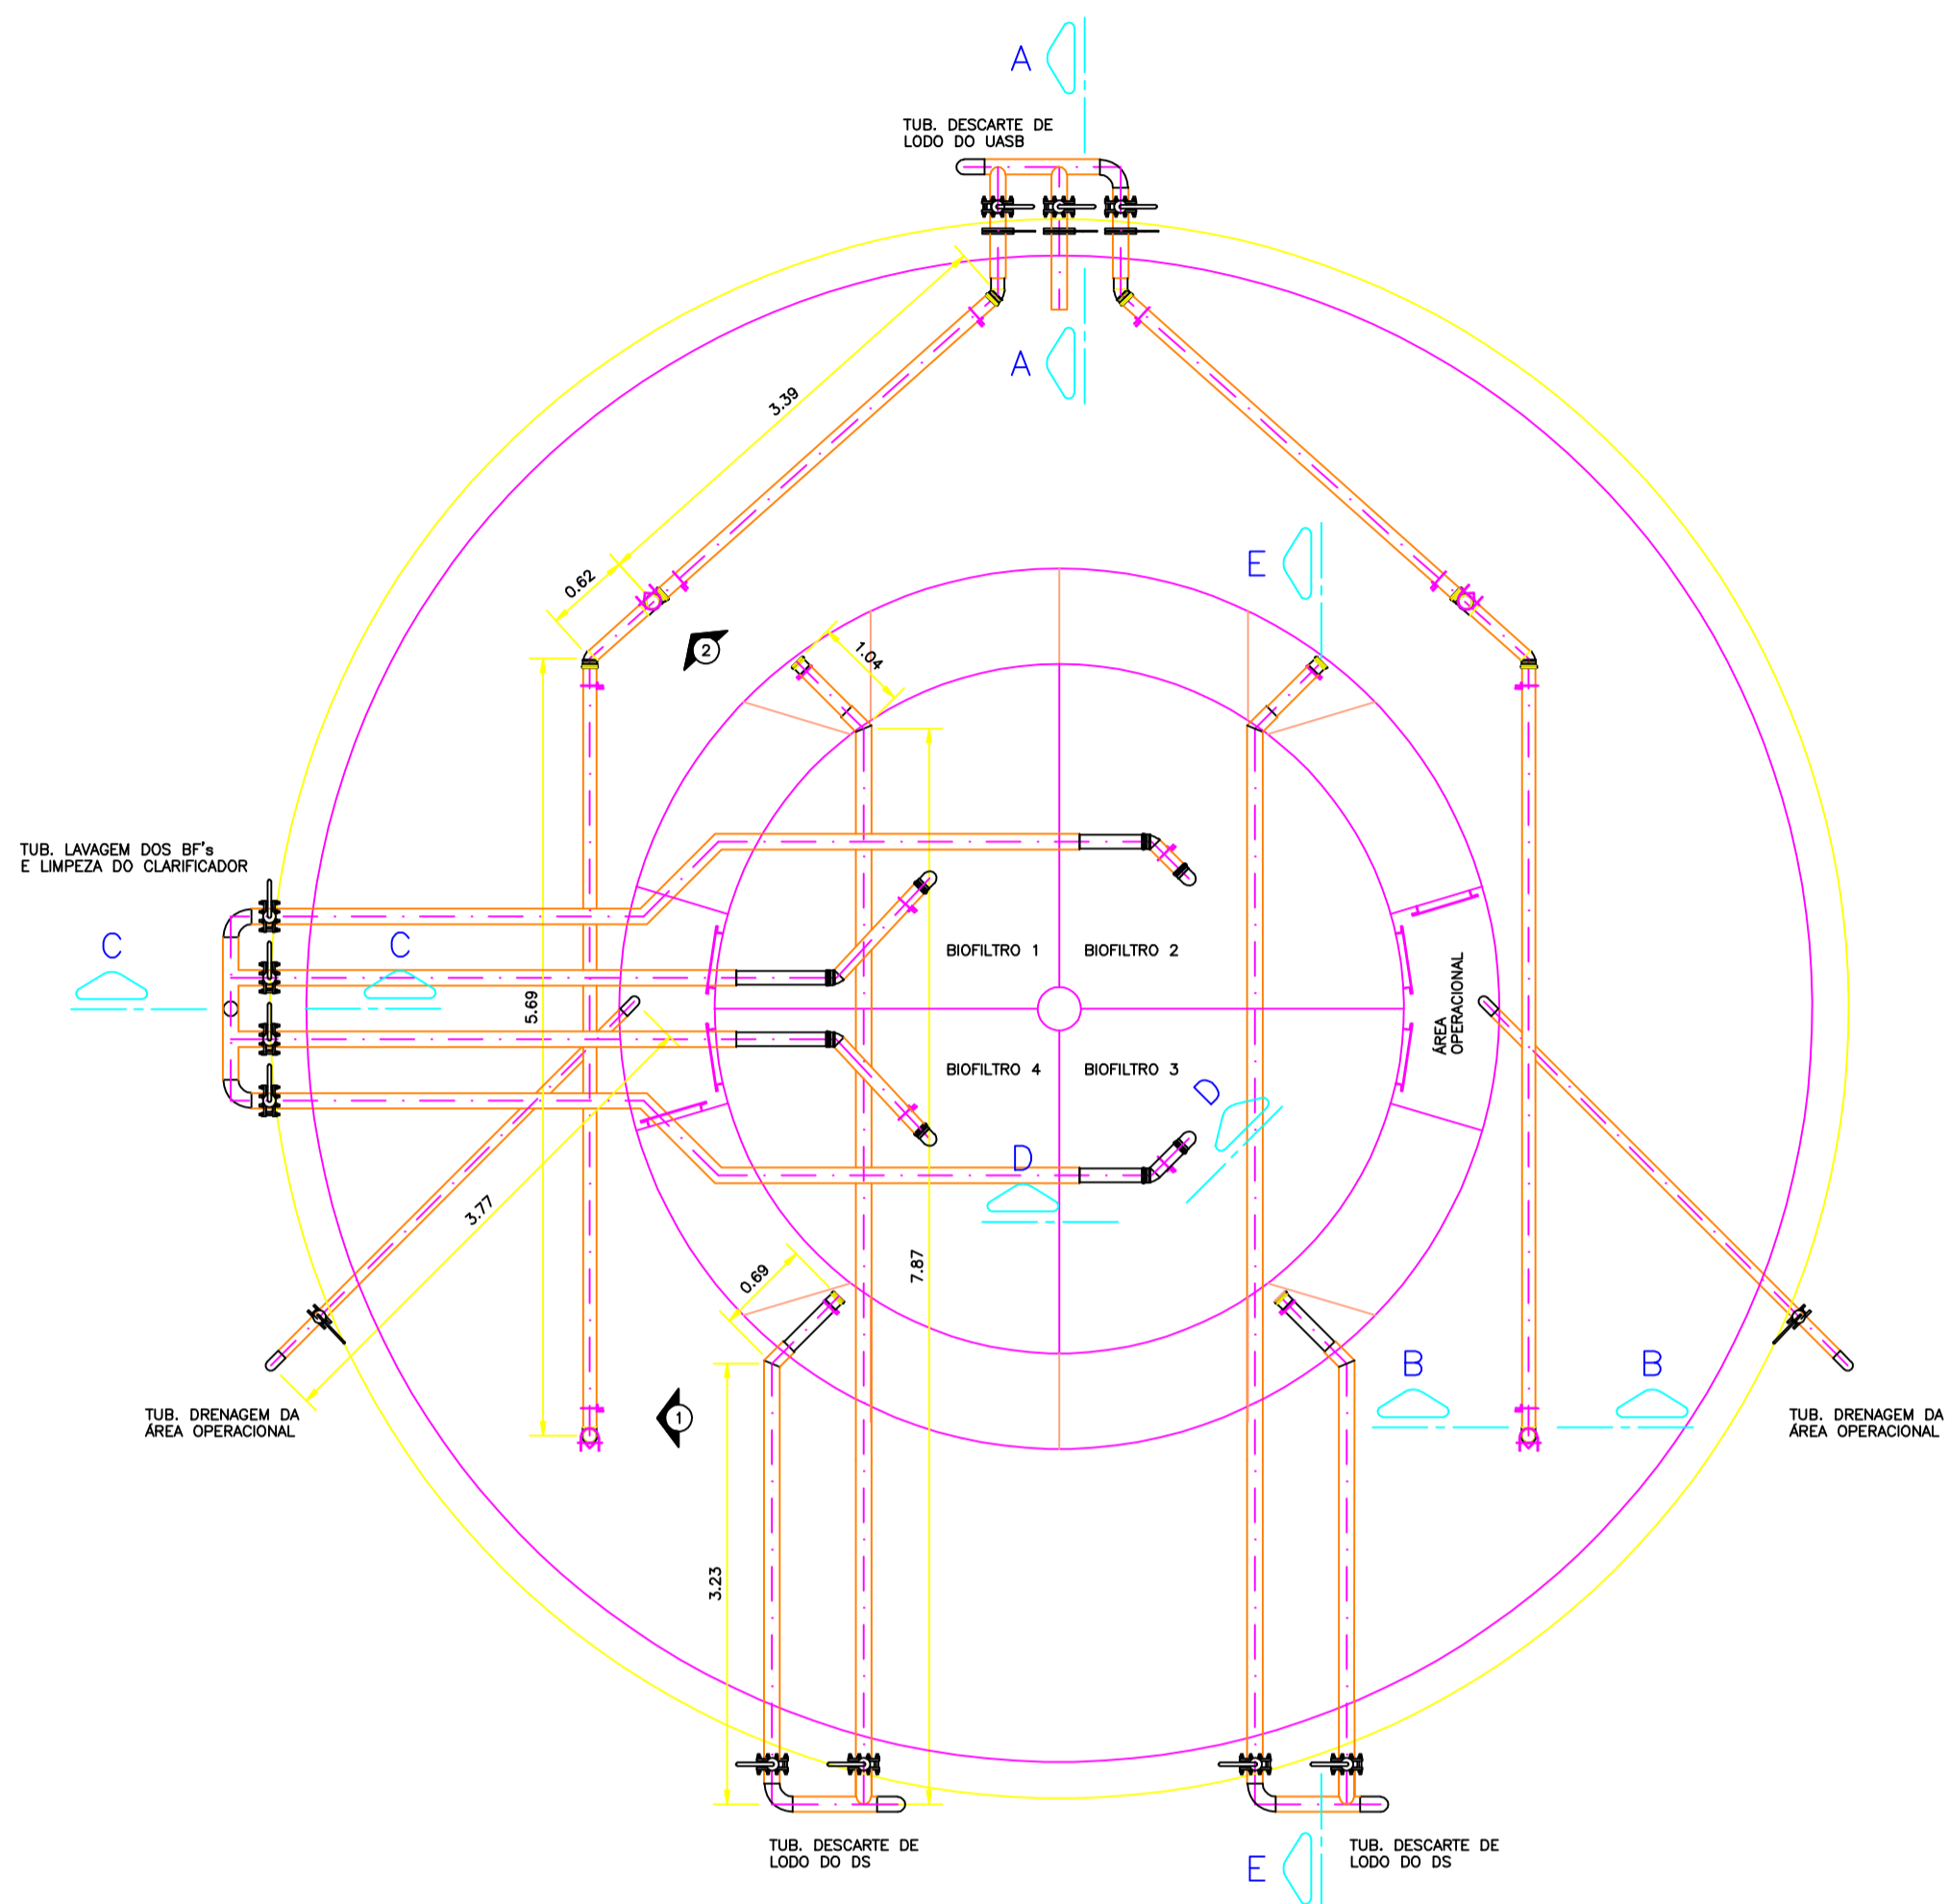


TUBULAÇÕES:
LAVAGEM DO BF
DESCARTE DE LODO DO UASB
DECANTADOR SECUNDÁRIO
E DRENAGEM
ESC. 1:50

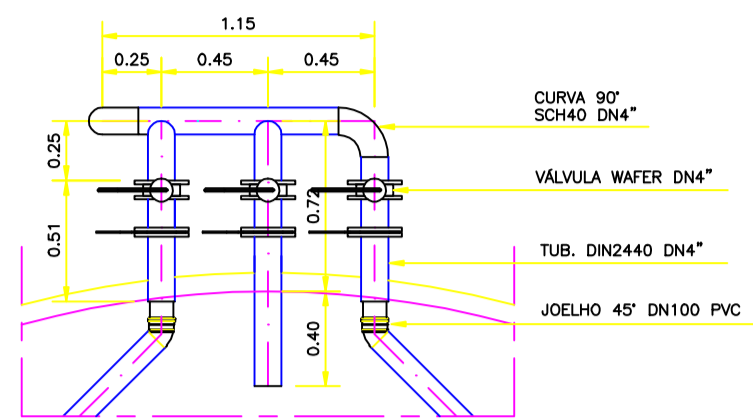


DESCARTE DE LODO
ESC. 1:30

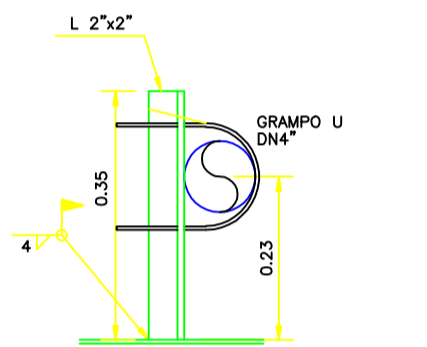


CORTE B-B – FIXAÇÃO
ESC. 1:10

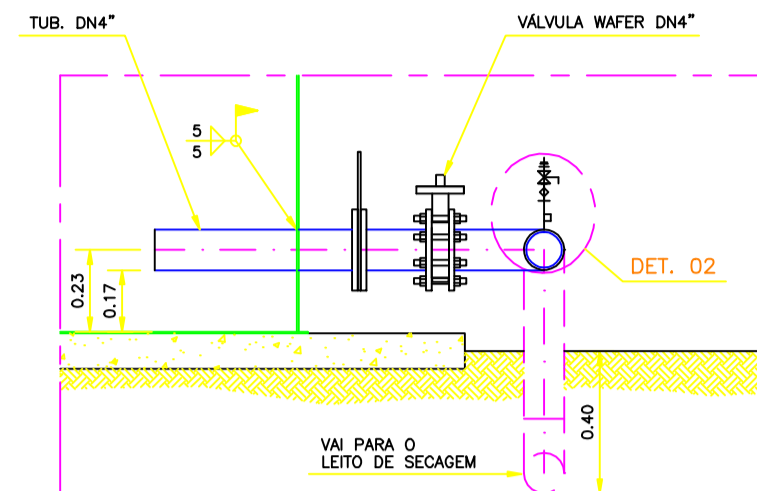


CORTE A-A
ESC. 1:20

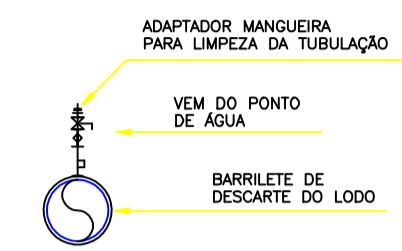


DETALHE 02
SEM ESCALA

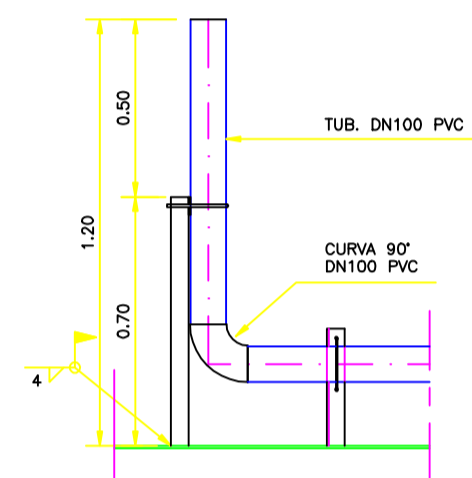


VISTA 1
ESC. 1:20

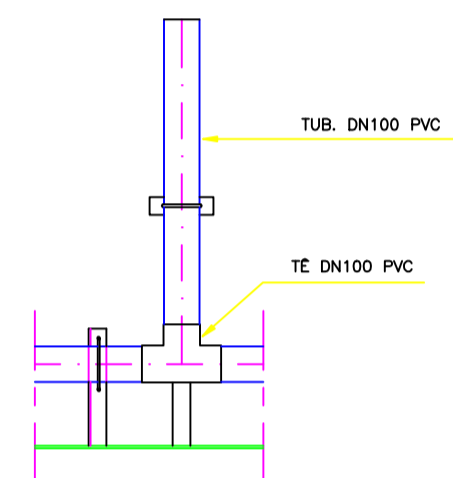


VISTA 2
ESC. 1:20

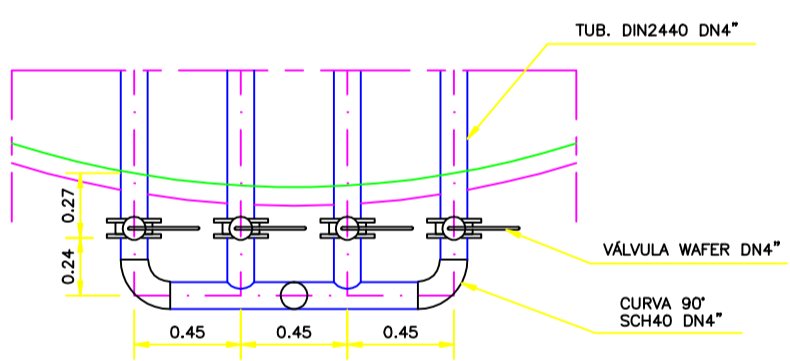


LAVAGEM DOS BIOFILTROS

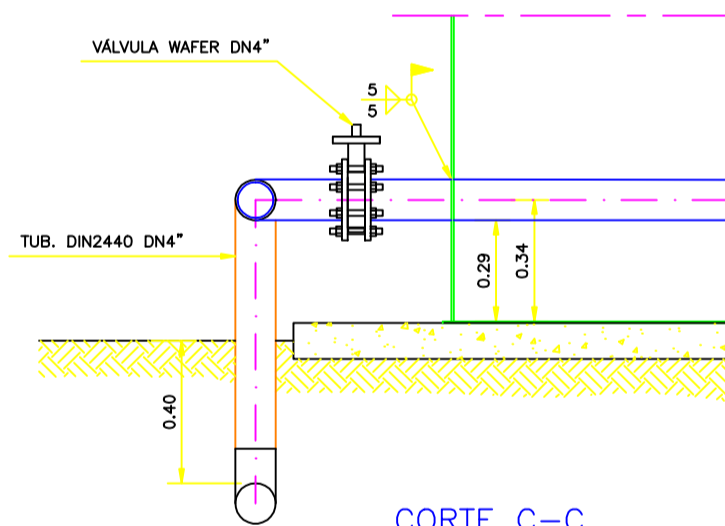


CORTE C-C
ESC. 1:20

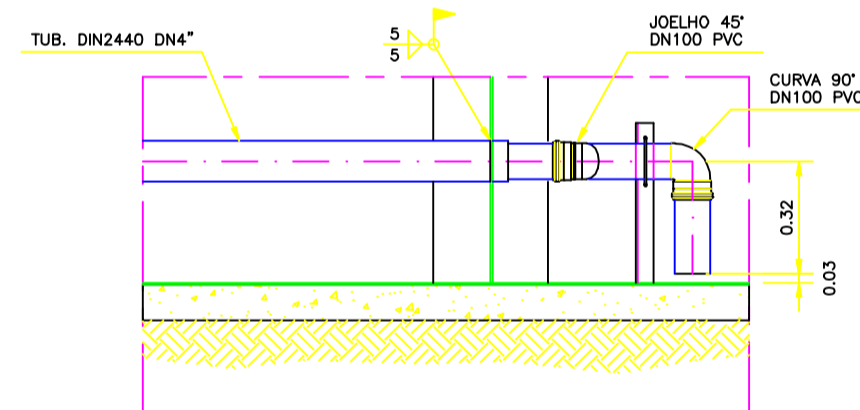


CORTE D-D
ESC. 1:20

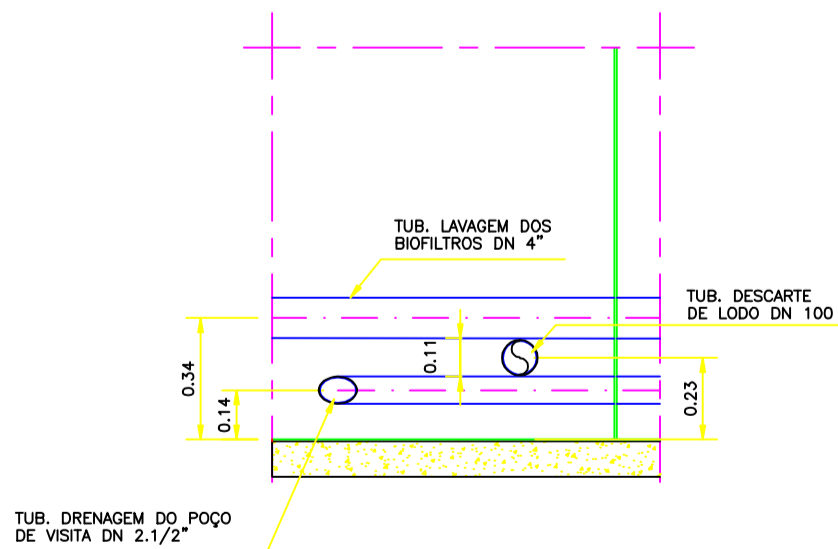



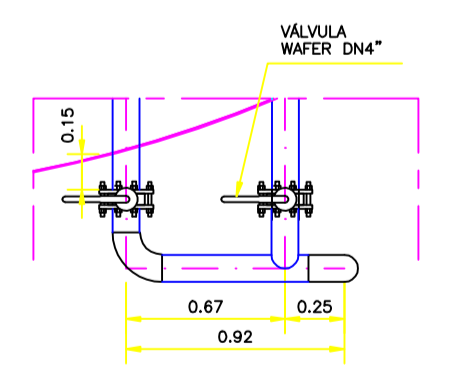

DETALHE DE INTERFERÊNCIA
ESC. 1:20

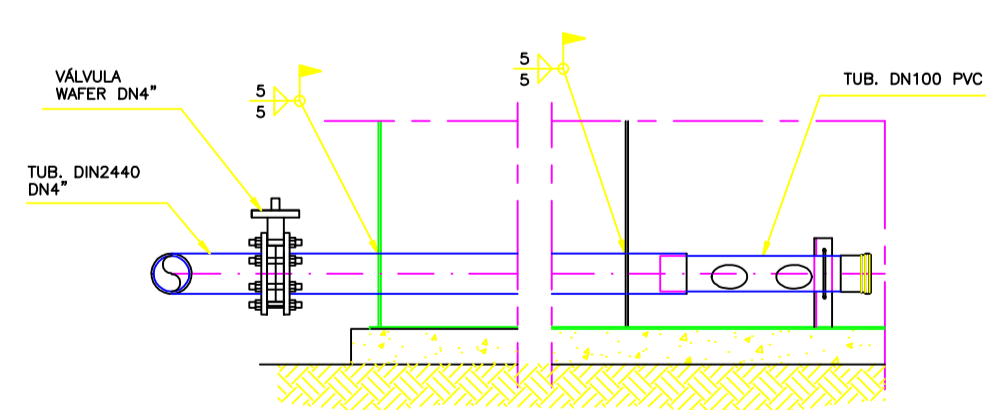

DESCARTE DE LODO DO DS
ESC. 1:30



CORTE E-E
ESC. 1:20

ANO		DATA		REVISÃO		EXECUTADO POR		APROVADO POR		DESO		DESENHO DE REFERÊNCIA		NOTAS		DESO		EXECUTADO POR		 COMPANHIA DE SANEAMENTO DE SERGIPE	
										AGETO		TÍTULO				VISTO E ACEITO		 ENPRO		 COMPANHIA DE SANEAMENTO DE SERGIPE	
												NÚMERO				ESTA ACEITAÇÃO NÃO ISENTA A CONTRATADA DAS RESPONSABILIDADES E OBRIGAÇÕES CONTIDAS NO CONTRATO		ENDENHARIA DE PROJETOS E OBRAS LTDA. RUA CONSTRUTOR JORGE ALVES, 578 - BARRIO SALGADO FILHO - AVACAIA/SE - CEP 42030-340 FONE: (0w919) 3211-2532 - FAX: (0w919) 3214-2572 E-mail: enpro@enpro-projetos.com.br http://www.enpro-projetos.com.br		PROJETO EXECUTIVO DO SISTEMA DE ESGOTOS SANITÁRIOS DA CIDADE DE CEDRO DE SÃO JOÃO/SE PROJETO HIDRÁULICO – ESTAÇÃO DE TRATAMENTO DE ESGOTOS UNIDADE DE TRATAMENTO – TUBULAÇÕES DE FUNDO – PLANTAS, CORTES E DETALHES	
																TATIANA LOPES		SET/06		REVISÃO 	
																MILANI		SET/06		ESCALA INDICADA	
																ASSINATURA		SET/06		Nº DESO	
																NOME		SÉRGIO DUARTE LEITE		Nº FIRMA	
																C/REA		1892-SE		PE/561-HD-ETE-07	