


COR	PENA	PENA
1	7	0.90
2	7	0.10
3	7	0.40
4	7	0.70
5	7	0.50
6	7	0.20
7	7	0.25
20	1	0.20
21	7	0.15
30	7	0.30
80	3	0.20
100	3	0.50
130	4	0.50
131	131	0.20
160	5	0.10
170	5	0.50
180	5	0.15
240	240	0.50
253	253	0.20
ESC. P/ PLOTAR 1=4.00		
N° DO ARQUIVO P574D5HGR01_R2		
TATIANA 28082006		

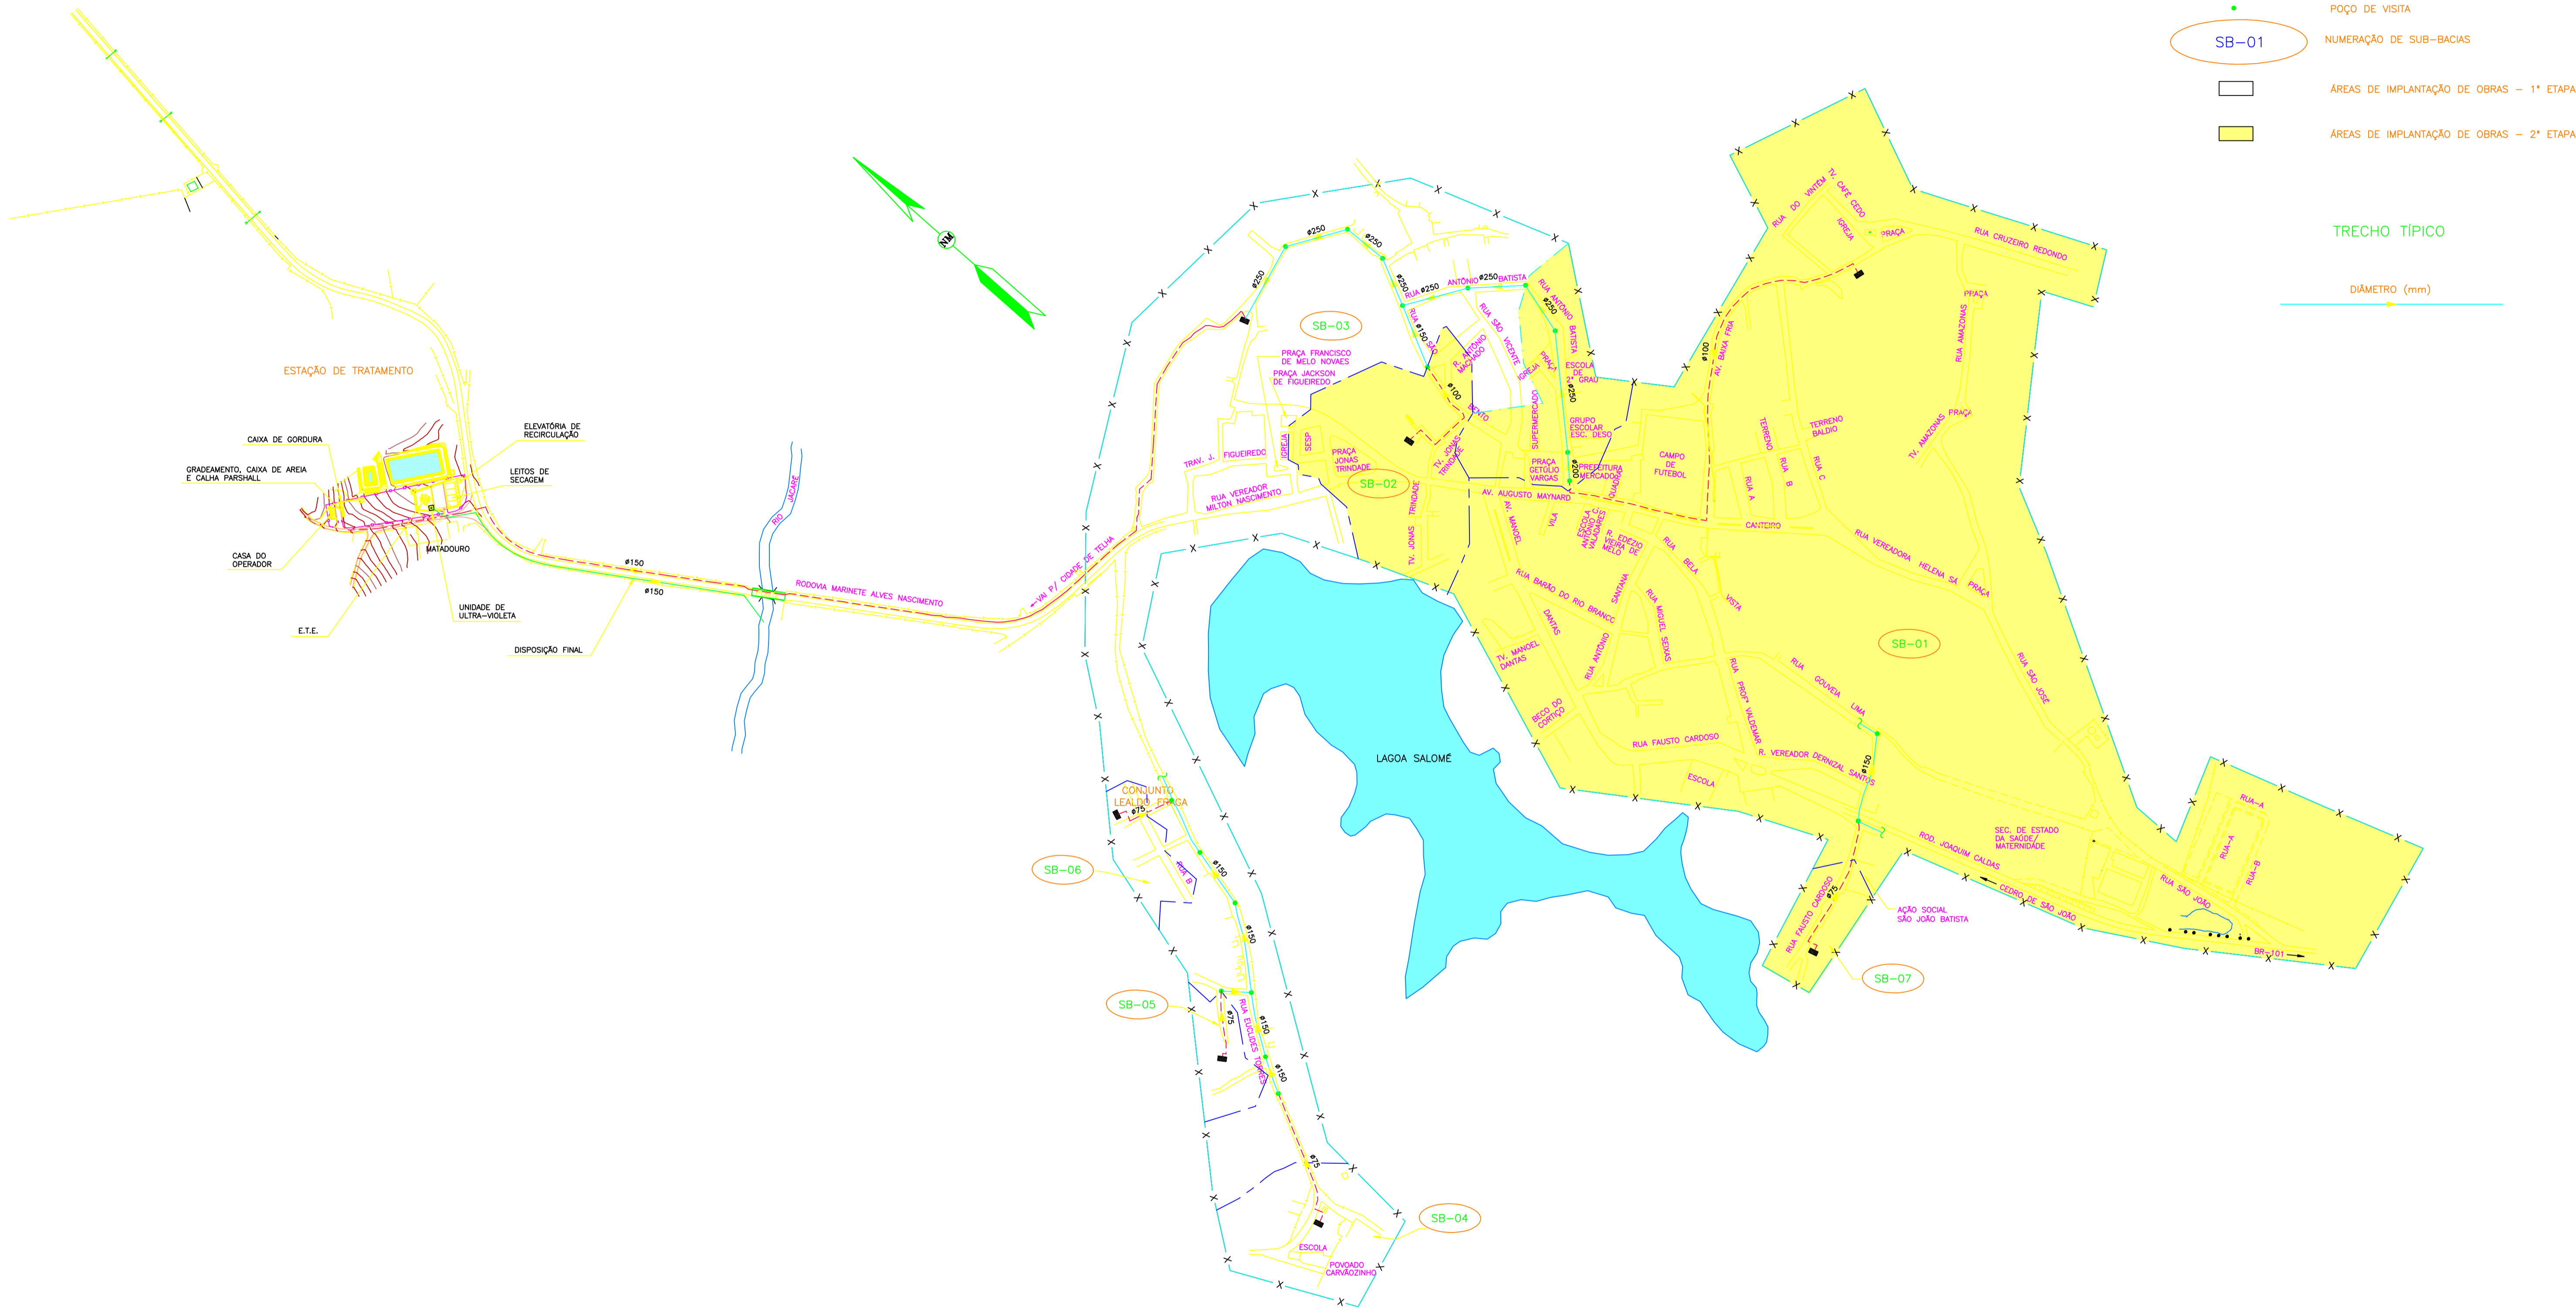

Nº		DATA	REVISÃO	EXECUTADO POR	APROVADO POR	DESO		DESENHO DE REFERÊNCIA		NOTAS	DESO	EXECUTADO POR	COMPANHIA DE SANEAMENTO DE SERGIPE				
						ACEITO	DATA	TÍTULO	NÚMERO		VISTO E ACEITO	ENPRO®	PRONTO EXECUTIVO DO SISTEMA DE ESGOTOS SANITÁRIOS DA CIDADE DE CEDRO DE SÃO JOÃO/SE				
0		SET/06	ALTERAÇÃO DAS COTAS DE IMPLANTAÇÃO EM FUNÇÃO DA MUDANÇA DO LOCAL DA ETE					CONCEPÇÃO GERAL DO SISTEMA PROJETADO		ESTA ACEITAÇÃO NÃO ISENTA A CONTRATADA DAS RESPONSABILIDADES E OBRIGAÇÕES CONTIDAS NO CONTRATO	ENGENHARIA DE PROJETOS E OBRAS LTDA. RUA CONSTRUTOR JOÃO ALVES, 878 - JARDIM SALGADO FUMU - ARACAJU-SE - CEP 48.020-340 FONE: (0w79) 211-2232 - FAX: (0w79) 214-2570 http://www.enpro-projetos.com.br E-mail: enpro@enpro-projetos.com.br	ENPRO®	COMPANHIA DE SANEAMENTO DE SERGIPE				
			E REVISÕES GERAIS	M.T.C.	J.L.M.			1° E 2° ETAPAS (Rev.1)	PE/475-HD-GER-01		DESENHO	LUIZ ALBERTO	SET/06	CONCEPÇÃO GERAL DO SISTEMA PROJETADO - 1° e 2° ETAPAS			
											PROJETO	MILANI	SET/06	PLANTA			
											ANALISADO						
											APROVADO						
										VISTO							
										ASSINATURA		SET/06	REVISÃO	ESCALA	Nº DESO	Nº FIRMA	
										NOME	SERGIO DUARTE LEITE	CREA	1892-SE	1:4.000		PE/561-HD-GER-01	