




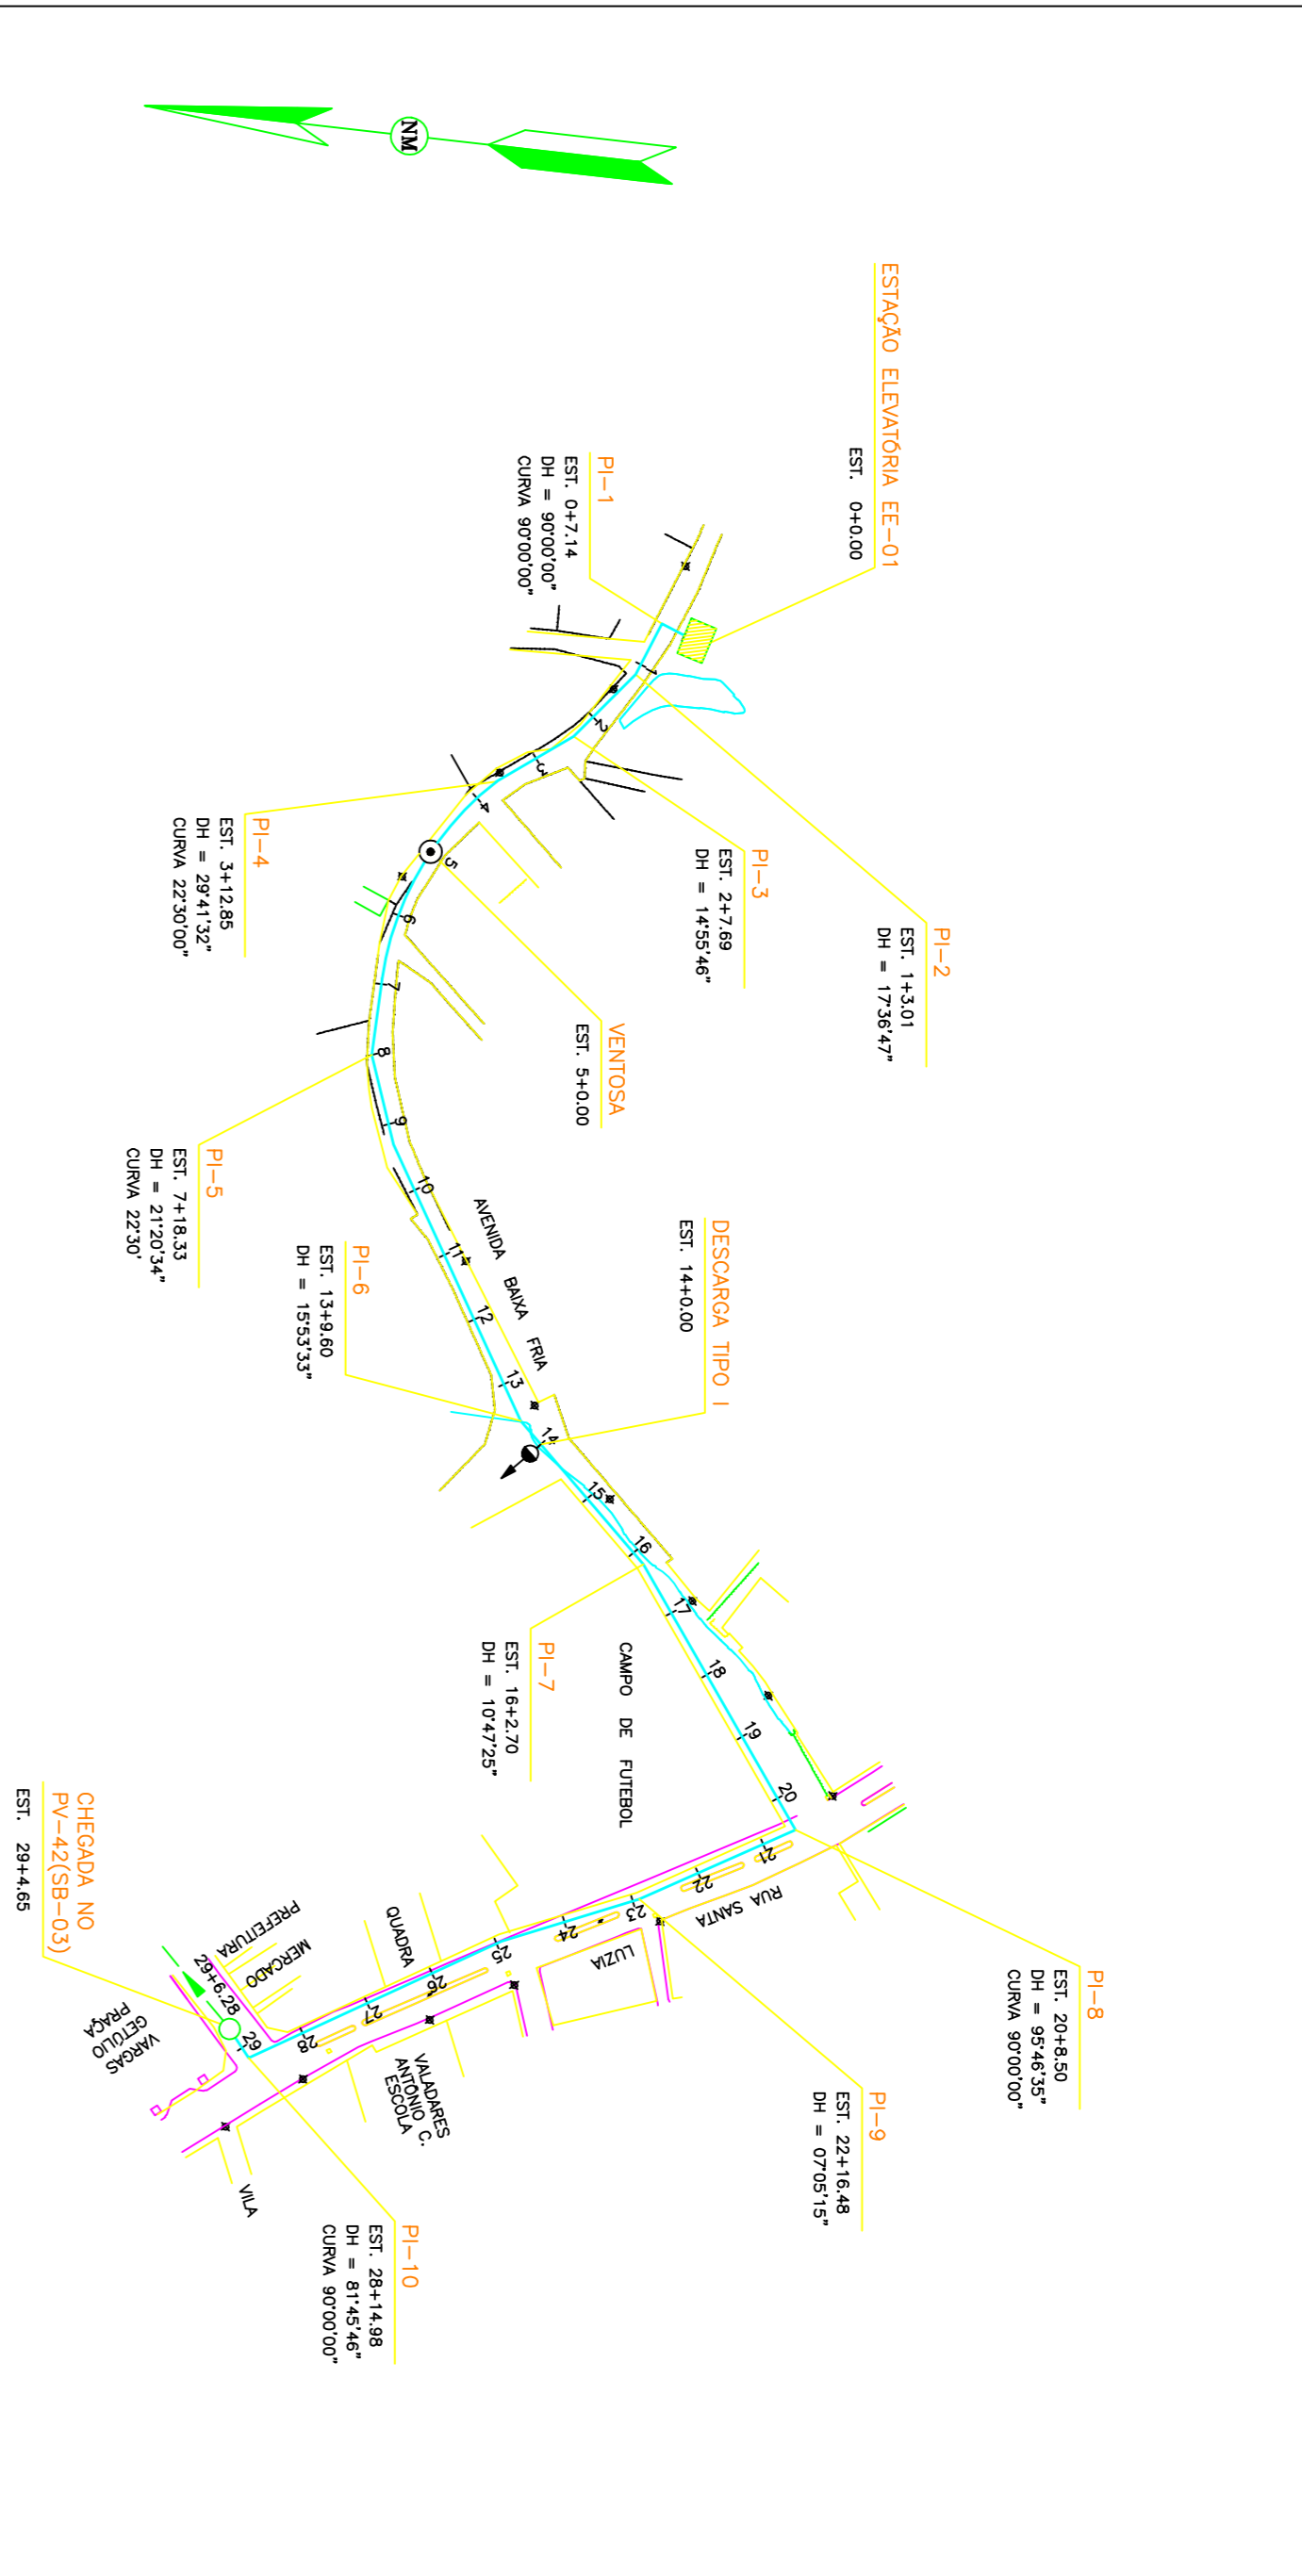

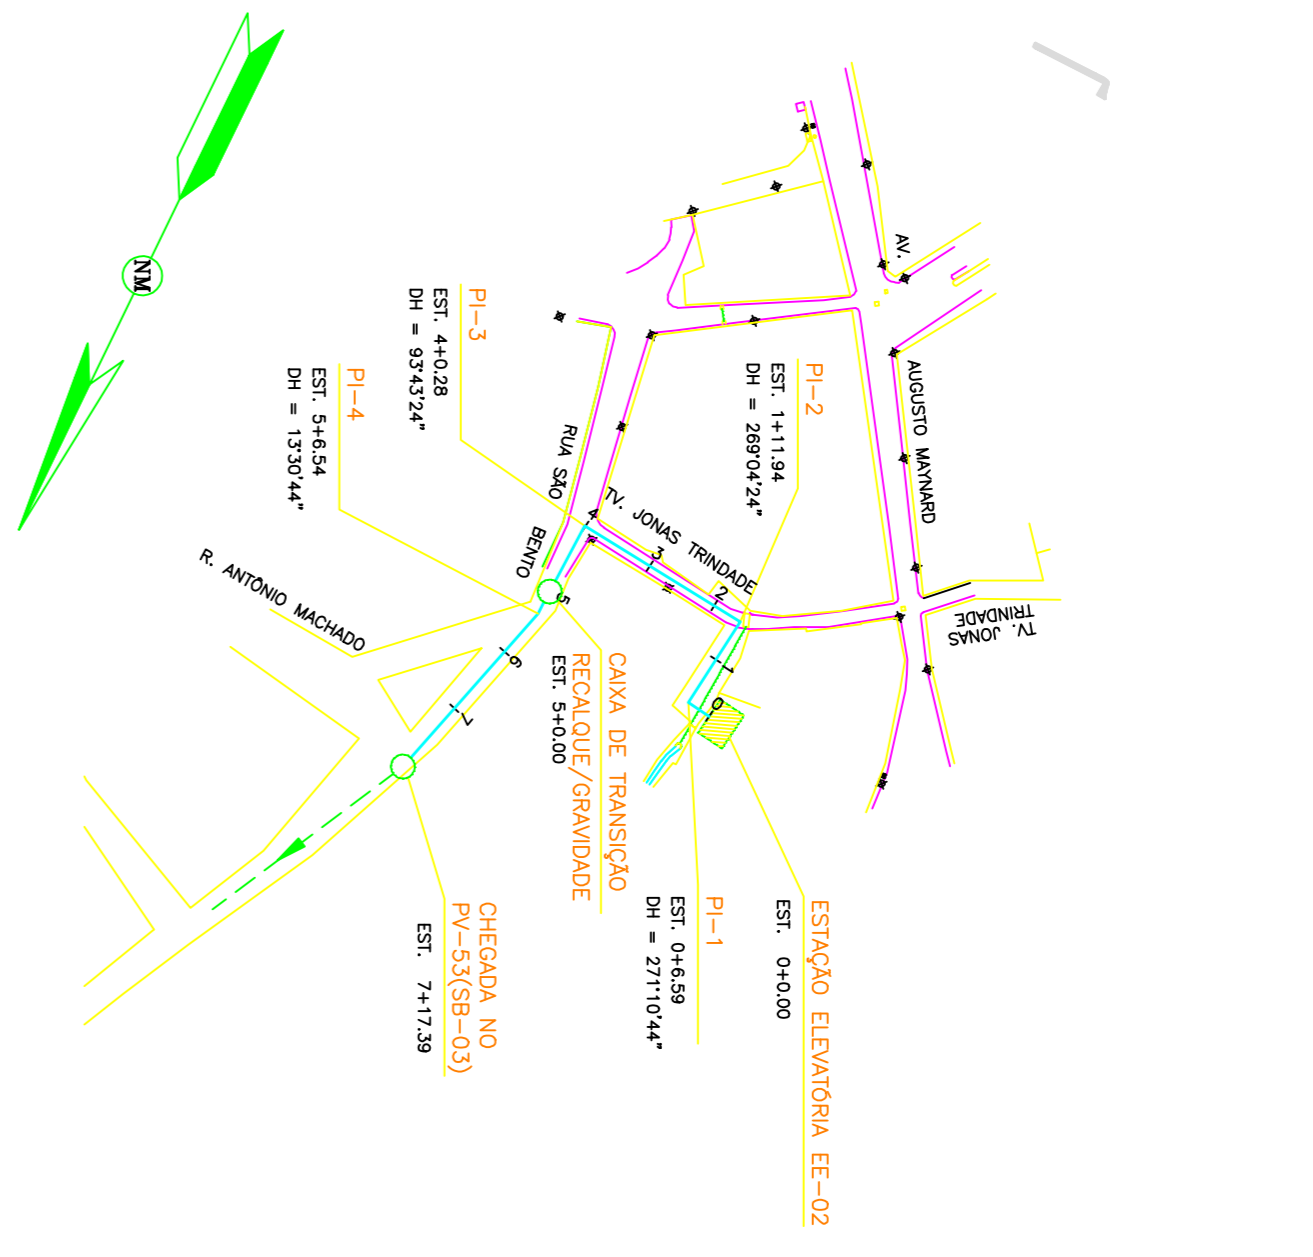








PLANTA
ESC. 1:2000

ESC. 1:2000




1ª ETAPA

LEGENDA EM PLANTA

- | | |
|---|----------------------|
LEGENDA EM PERFIL

-
- TERRENO NATURAL
- EMISSÃO PRODROMOS
- DESCARGA
- VENTOSA
- POÇO DE SIFÃO

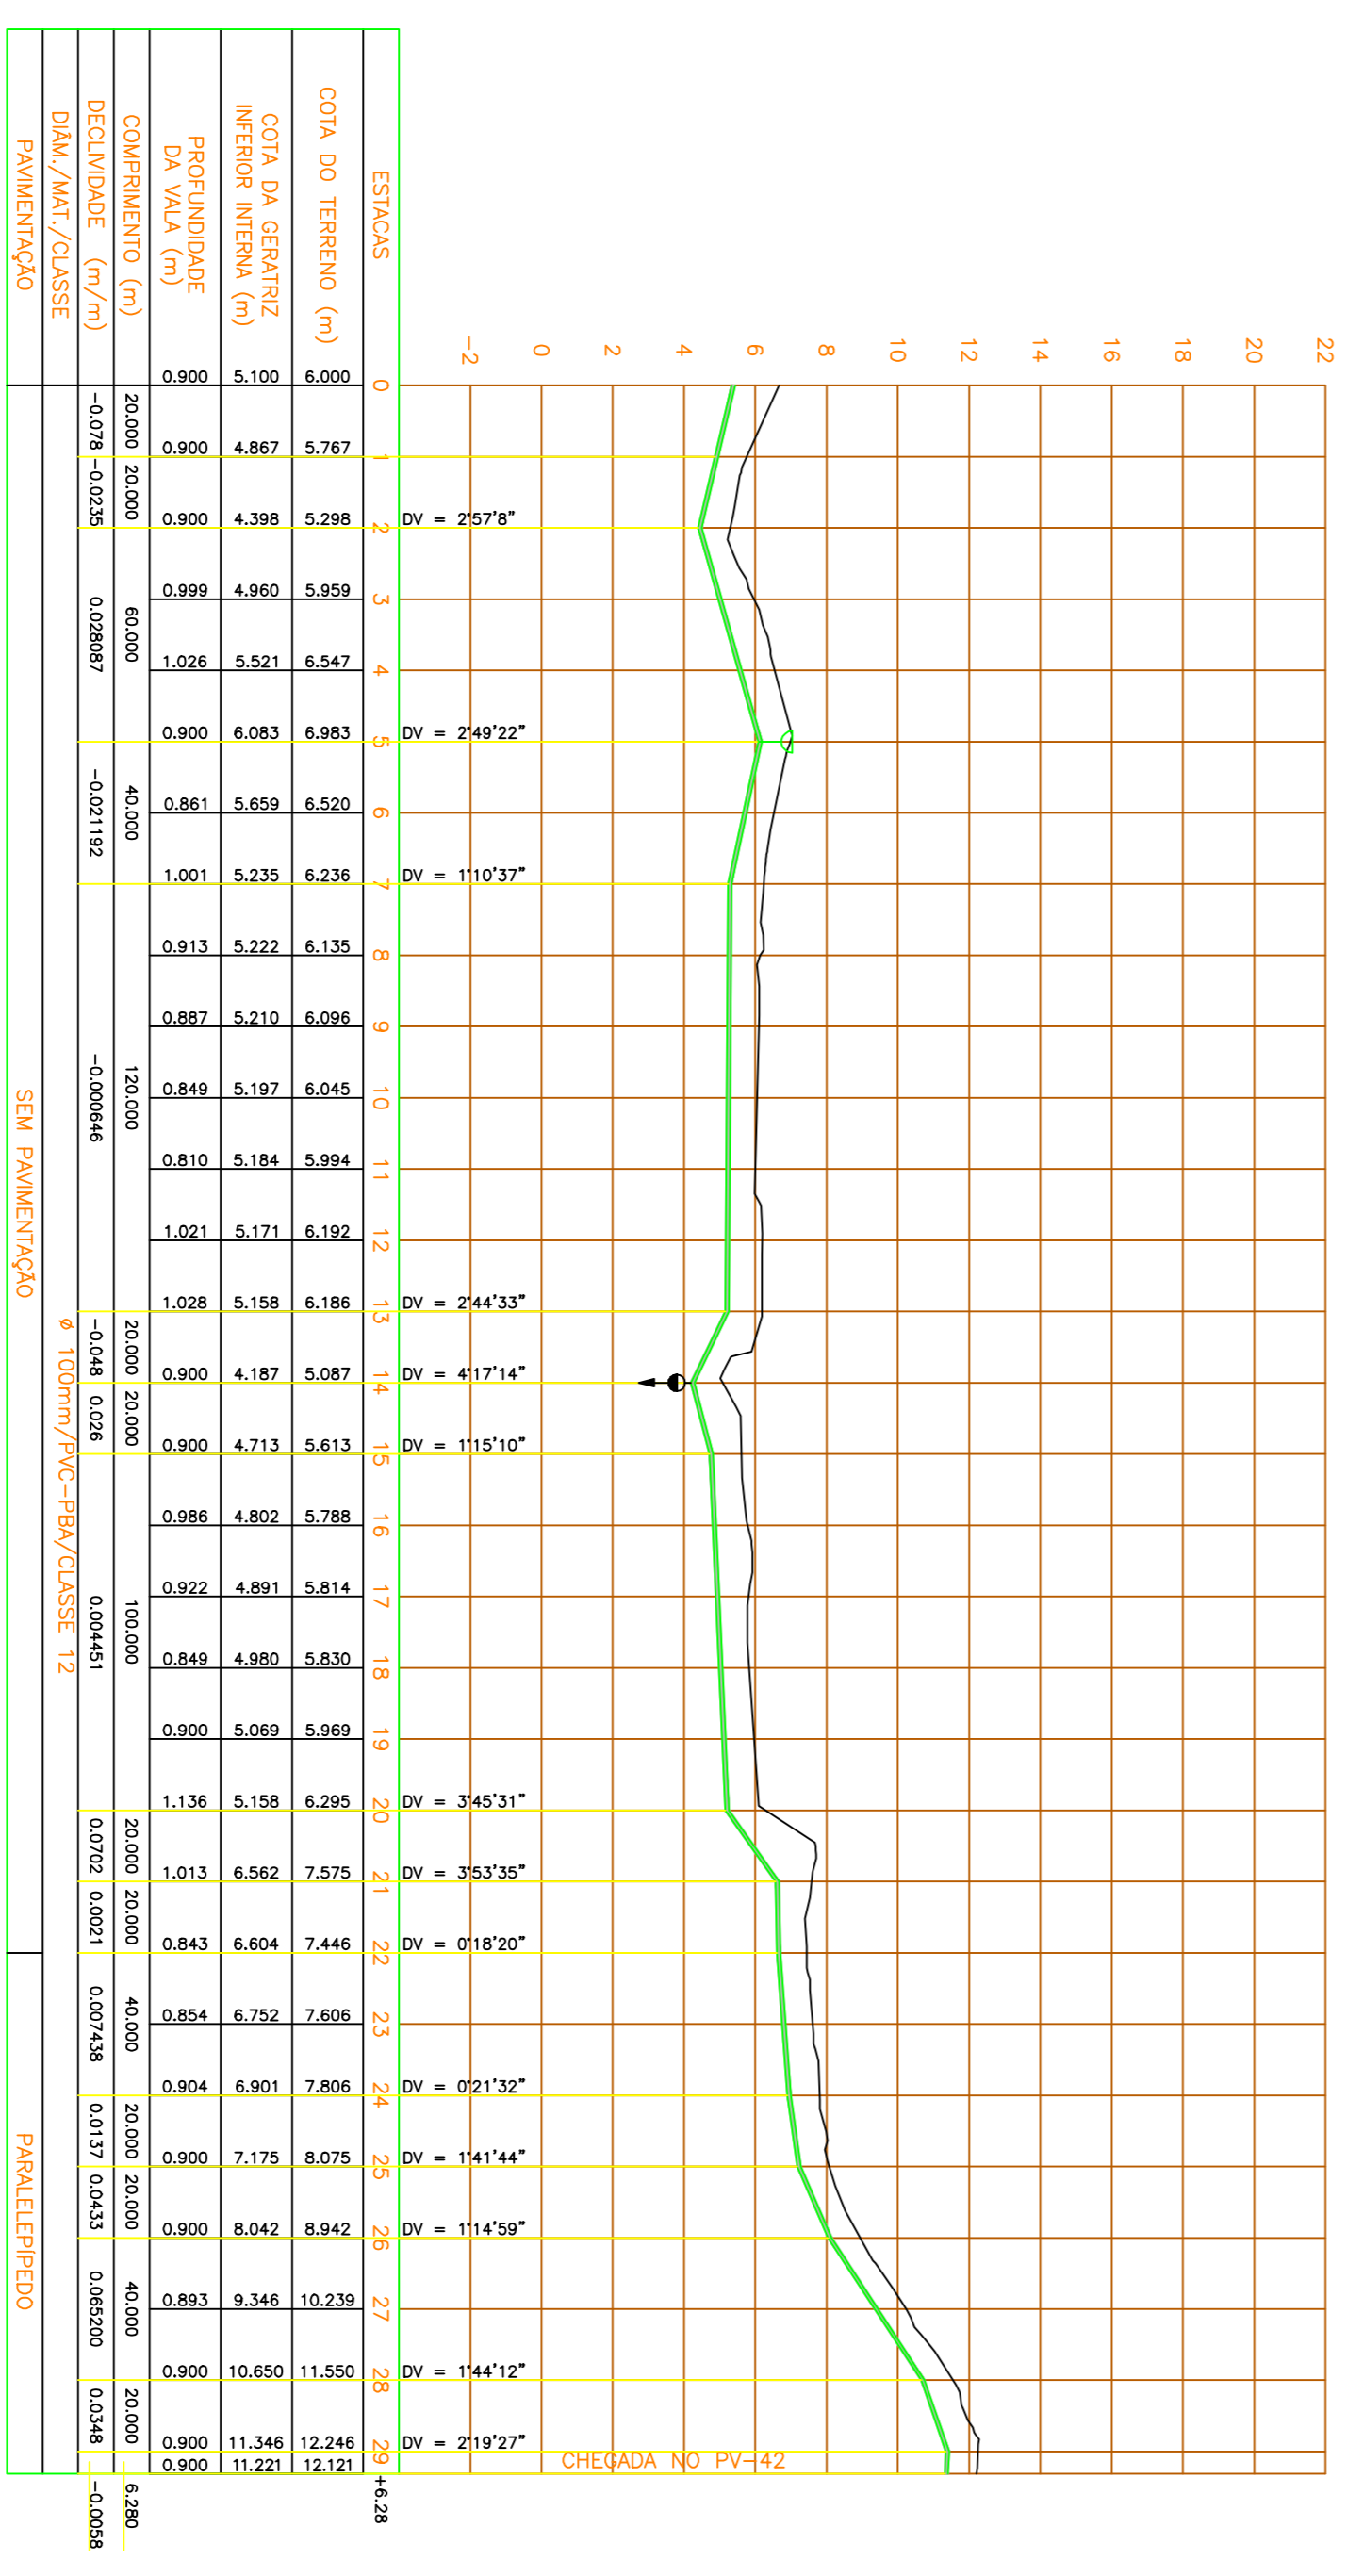

PERFIL LONGITUDINAL

ESU. H=1:200
Y=1:200
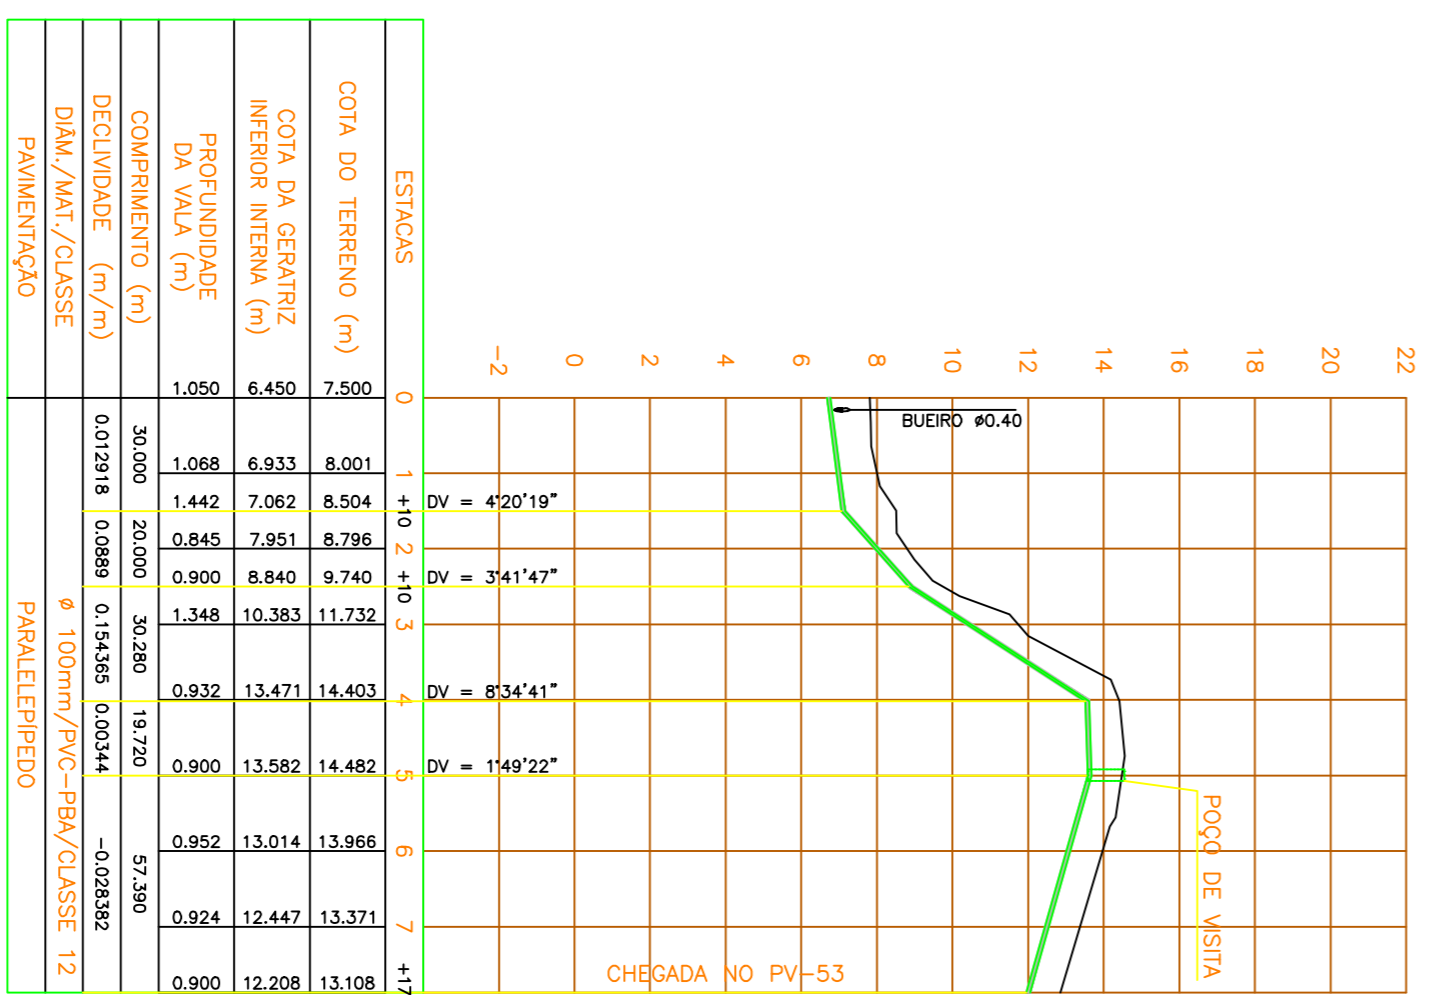
$$Y=1:200$$


PERFIL LONGITUDINAL

Est. H=1:200
Y=1:200

 $\gamma = 1:20$ [illegible]

















































































































































































DESA COMPANHIA DE SANEAMENTO DE SERGIPE

PROJETO BÁSICO DO SISTEMA DE ESGOTOS SANITÁRIOS DA CIDADE DE SERGIPE DE SÃO JUDAS/SE

PROJETO HIDRÁULICO – EMISSÁRIOS POR RECALQUE DAS EE-01 e EE-02

PLANTAS E FERRIS – 1^o e 2^o ETAPAS

PROJETO	ESCALA	1:2000	12/2000	PR/1172-HD-EM-01
---------	--------	--------	---------	------------------