


ESQUEMA FUNCIONAL PARA DOIS CONJUNTOS DE MOTO-BOMBA

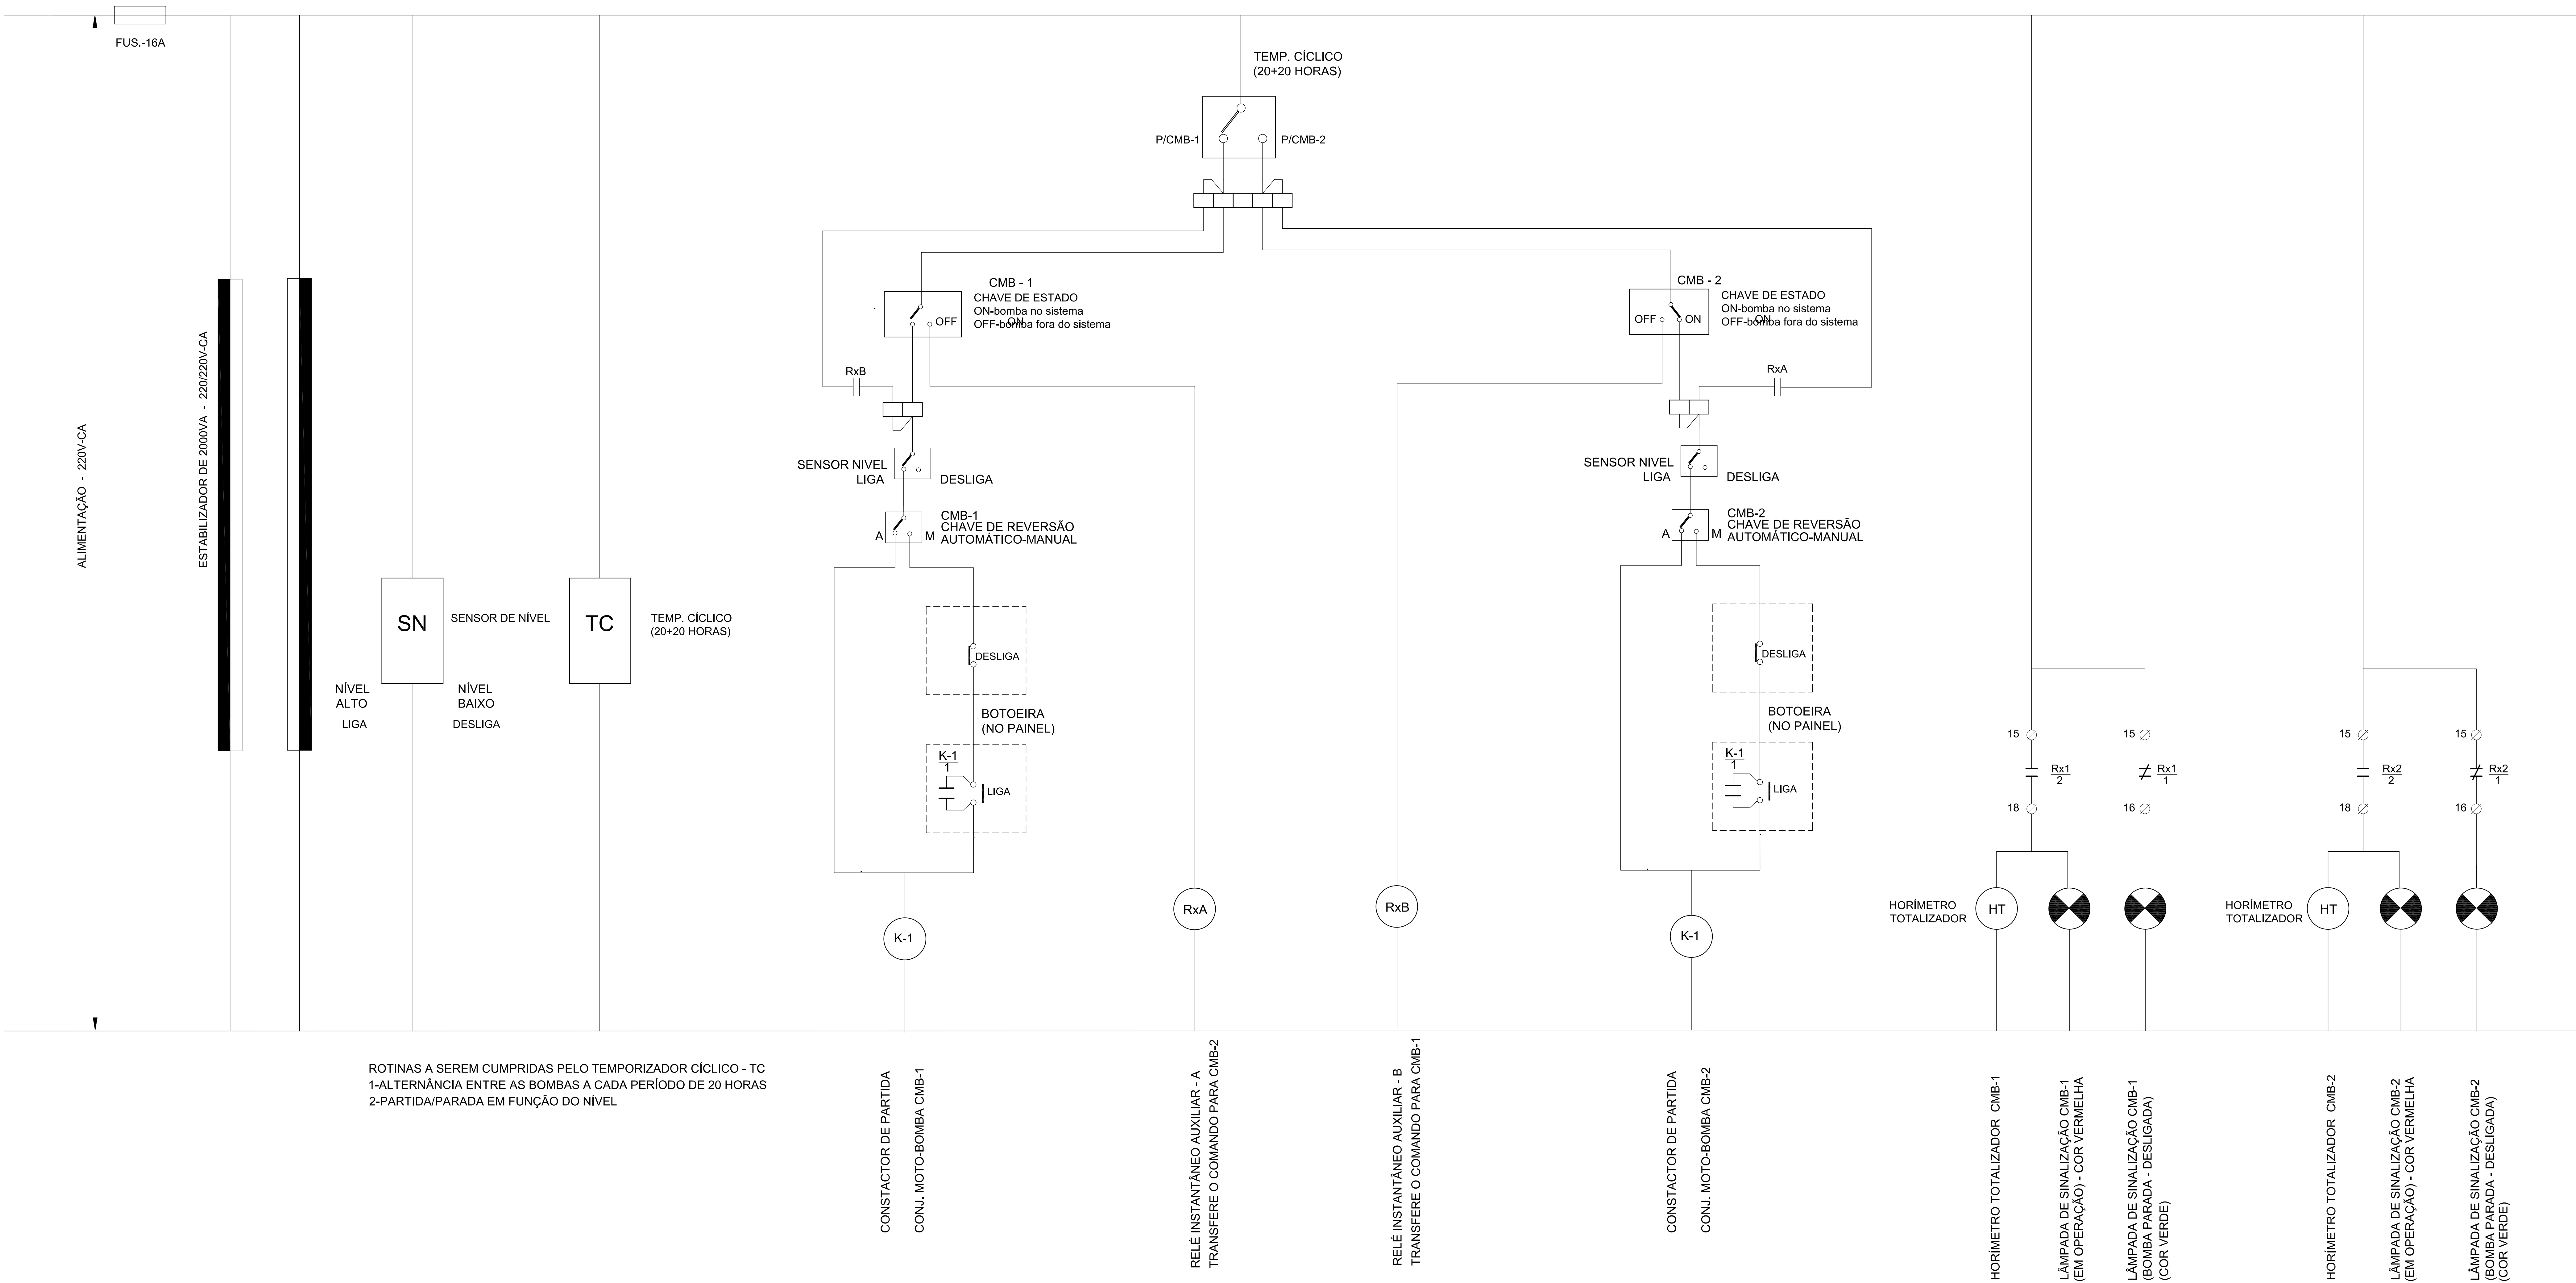

--	--	