
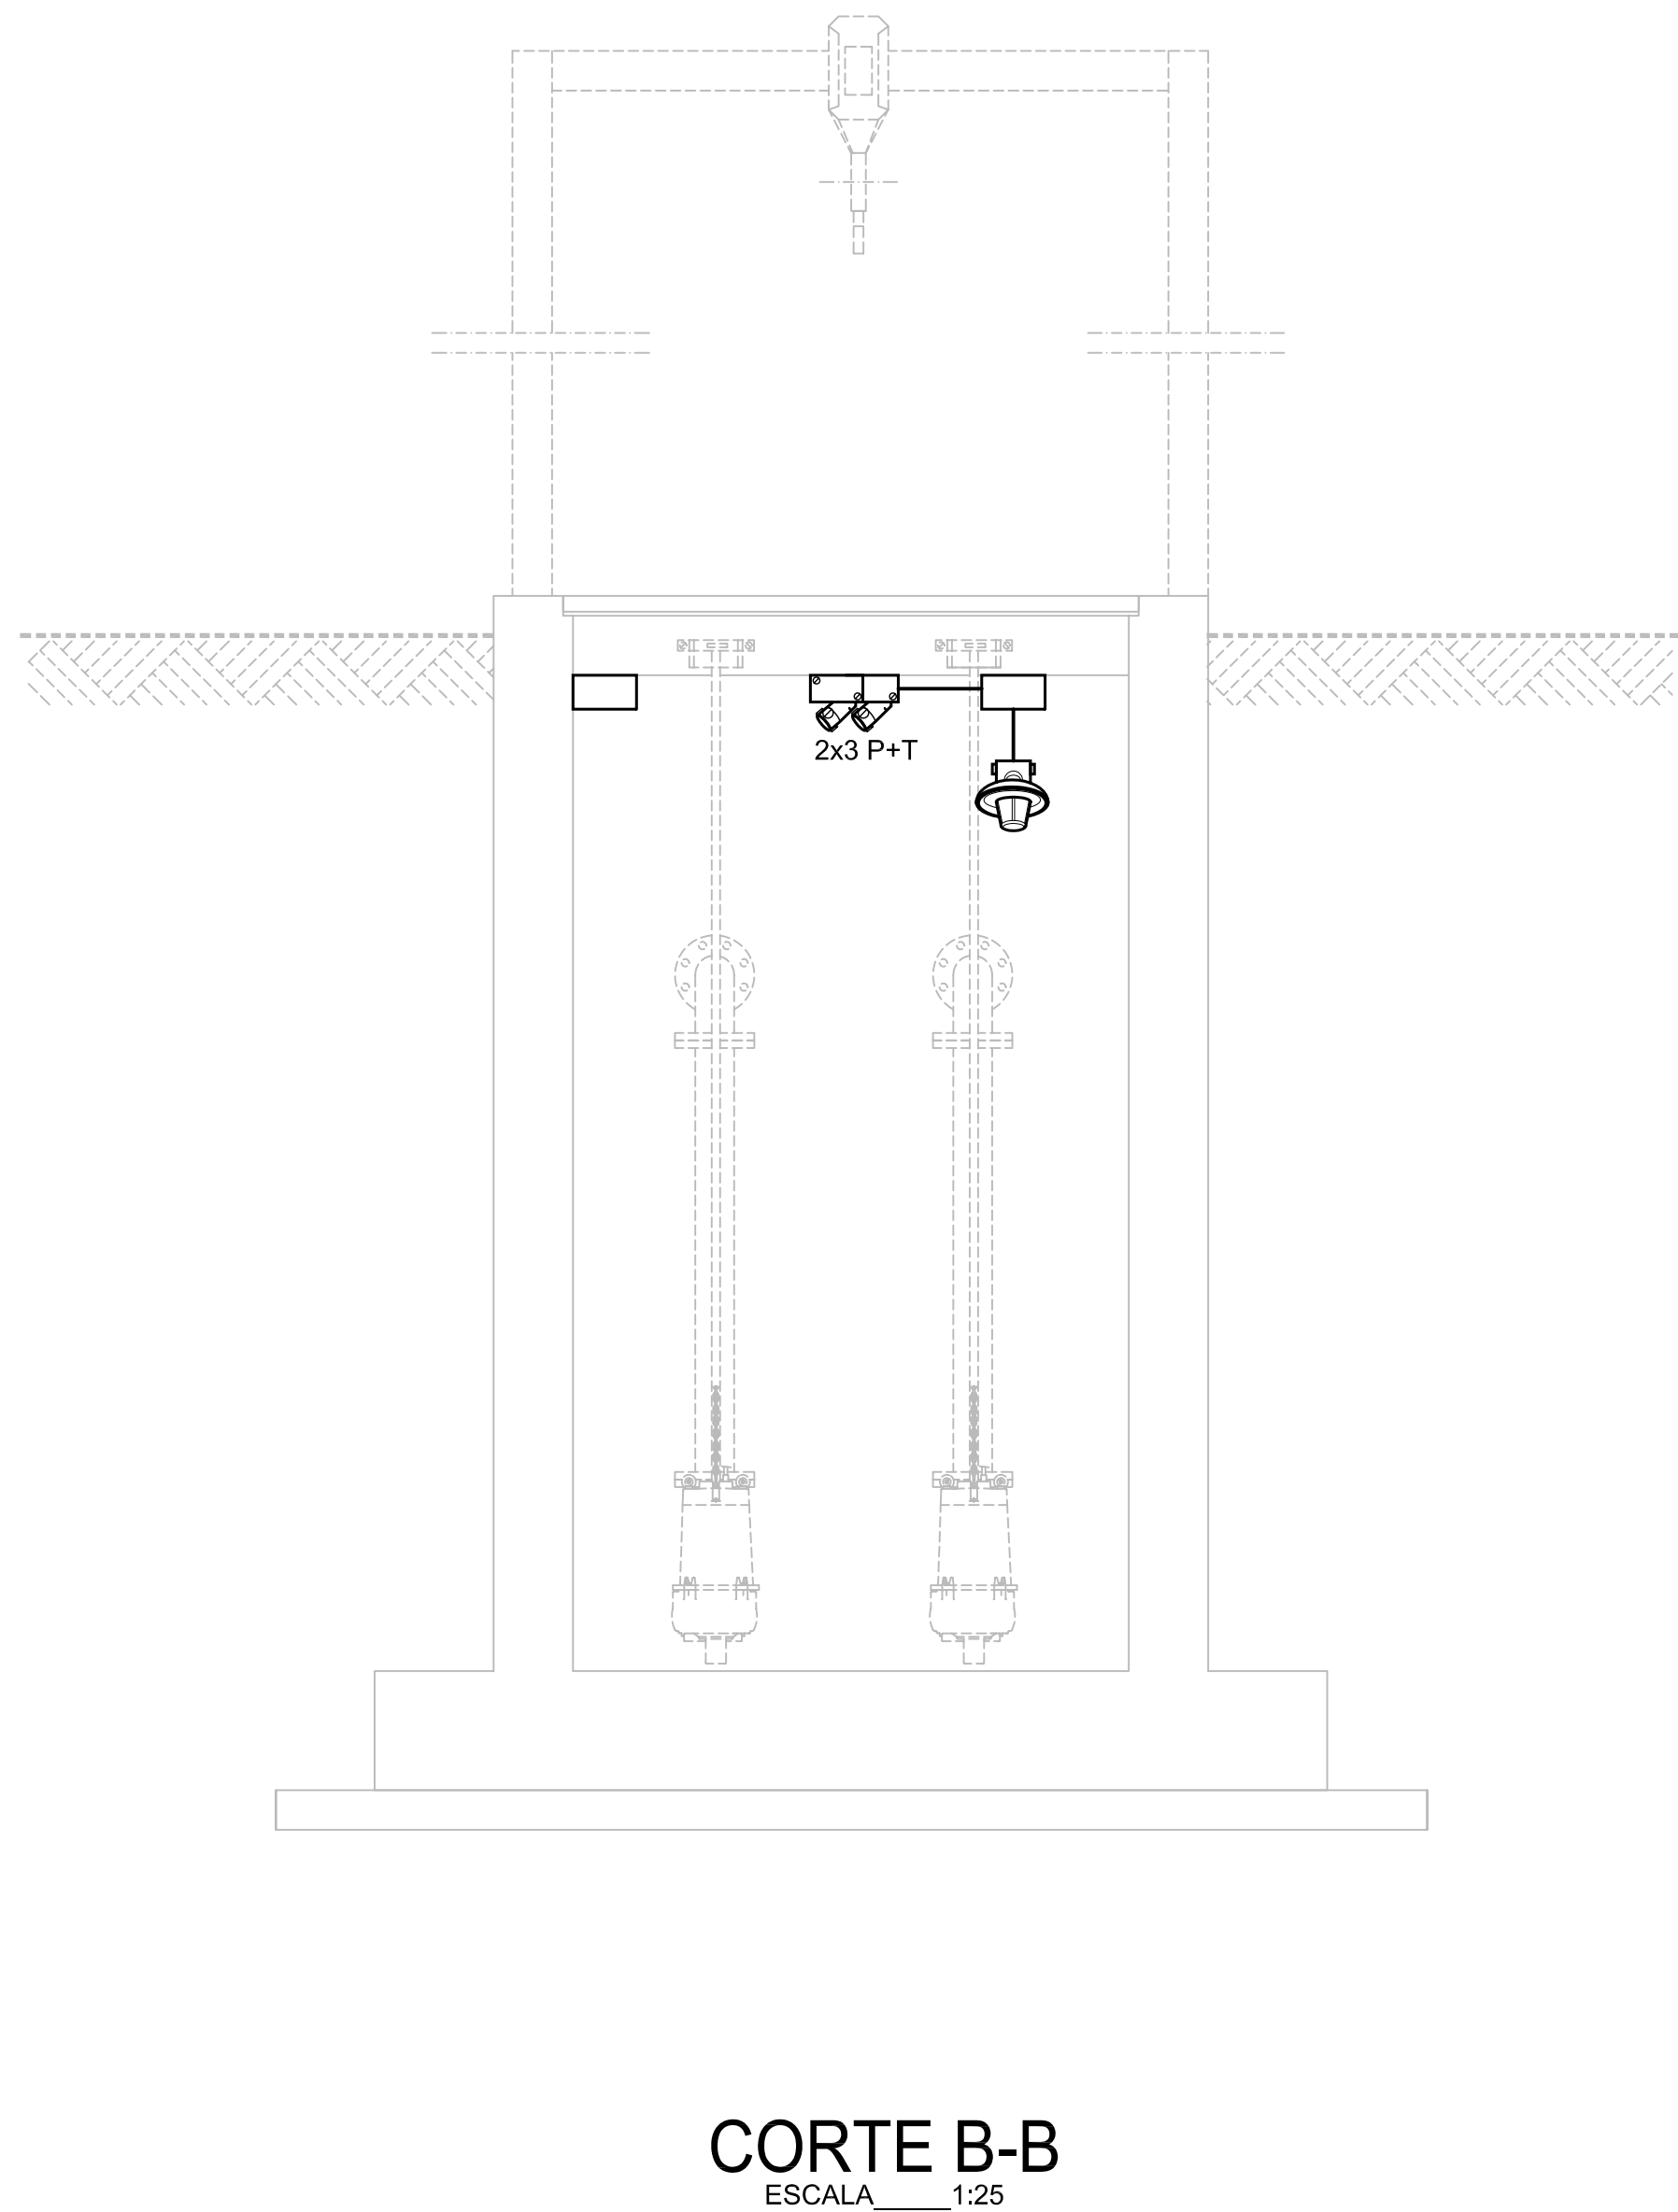


SIMBOLOGIA

- FIO FASE
- FIO RETORNO
- FIO NEUTRO
- FIO TERRA
- xxx A
- xxx A
- FC
- ELETRODUTO PVC RIGIDO ROSCAVEL ANTI-CHAMA INSTALACAO APARENTE
- ELETRODUTO PVC RIGIDO ROSCAVEL ANTI-CHAMA INSTALACAO ENTERRADO NO SOLO OU PAREDE
- ELETRODUTO QUE SOBE
- ELETRODUTO QUE DESCE
- PERFILADO PERFURADO PARA CABOS
- INTERRUPTOR SIMPLES DE 1 SECAO
- INTERRUPTOR DE 2 SECAOES
- 2P+T TOMADA BIPOLAR + TERRA A 0,30m DO PISO
- 2P+T TOMADA BIPOLAR + TERRA A 1,30m DO PISO
- 2P+T BIPOLAR COM ATERRAMENTO A PROVA DE TEMPO
- 3P+T TRIPOLAR COM ATERRAMENTO A PROVA DE TEMPO
- TOMADA PI REDE ESTABILIZADA (EQUIP. INFORMATICA)
- TOMADA PI REDE DE LOGICA (EQUIP. INFORMATICA)
- TOMADA PI TELEFONE
- TOMADA PI ARCONDICIONADO
- LUMINARIA PARA LAMPADA FLUORESCENTE
- LUMINARIA DE PAREDE PI LAMPADA DE 100W
- LUMINARIA DE PAREDE PI LAMPADA DE 100W
- PROJETOR PI INSTALACAO AO TEMPO
- QUADRO DE DISTRIBUICAO DE LUZ

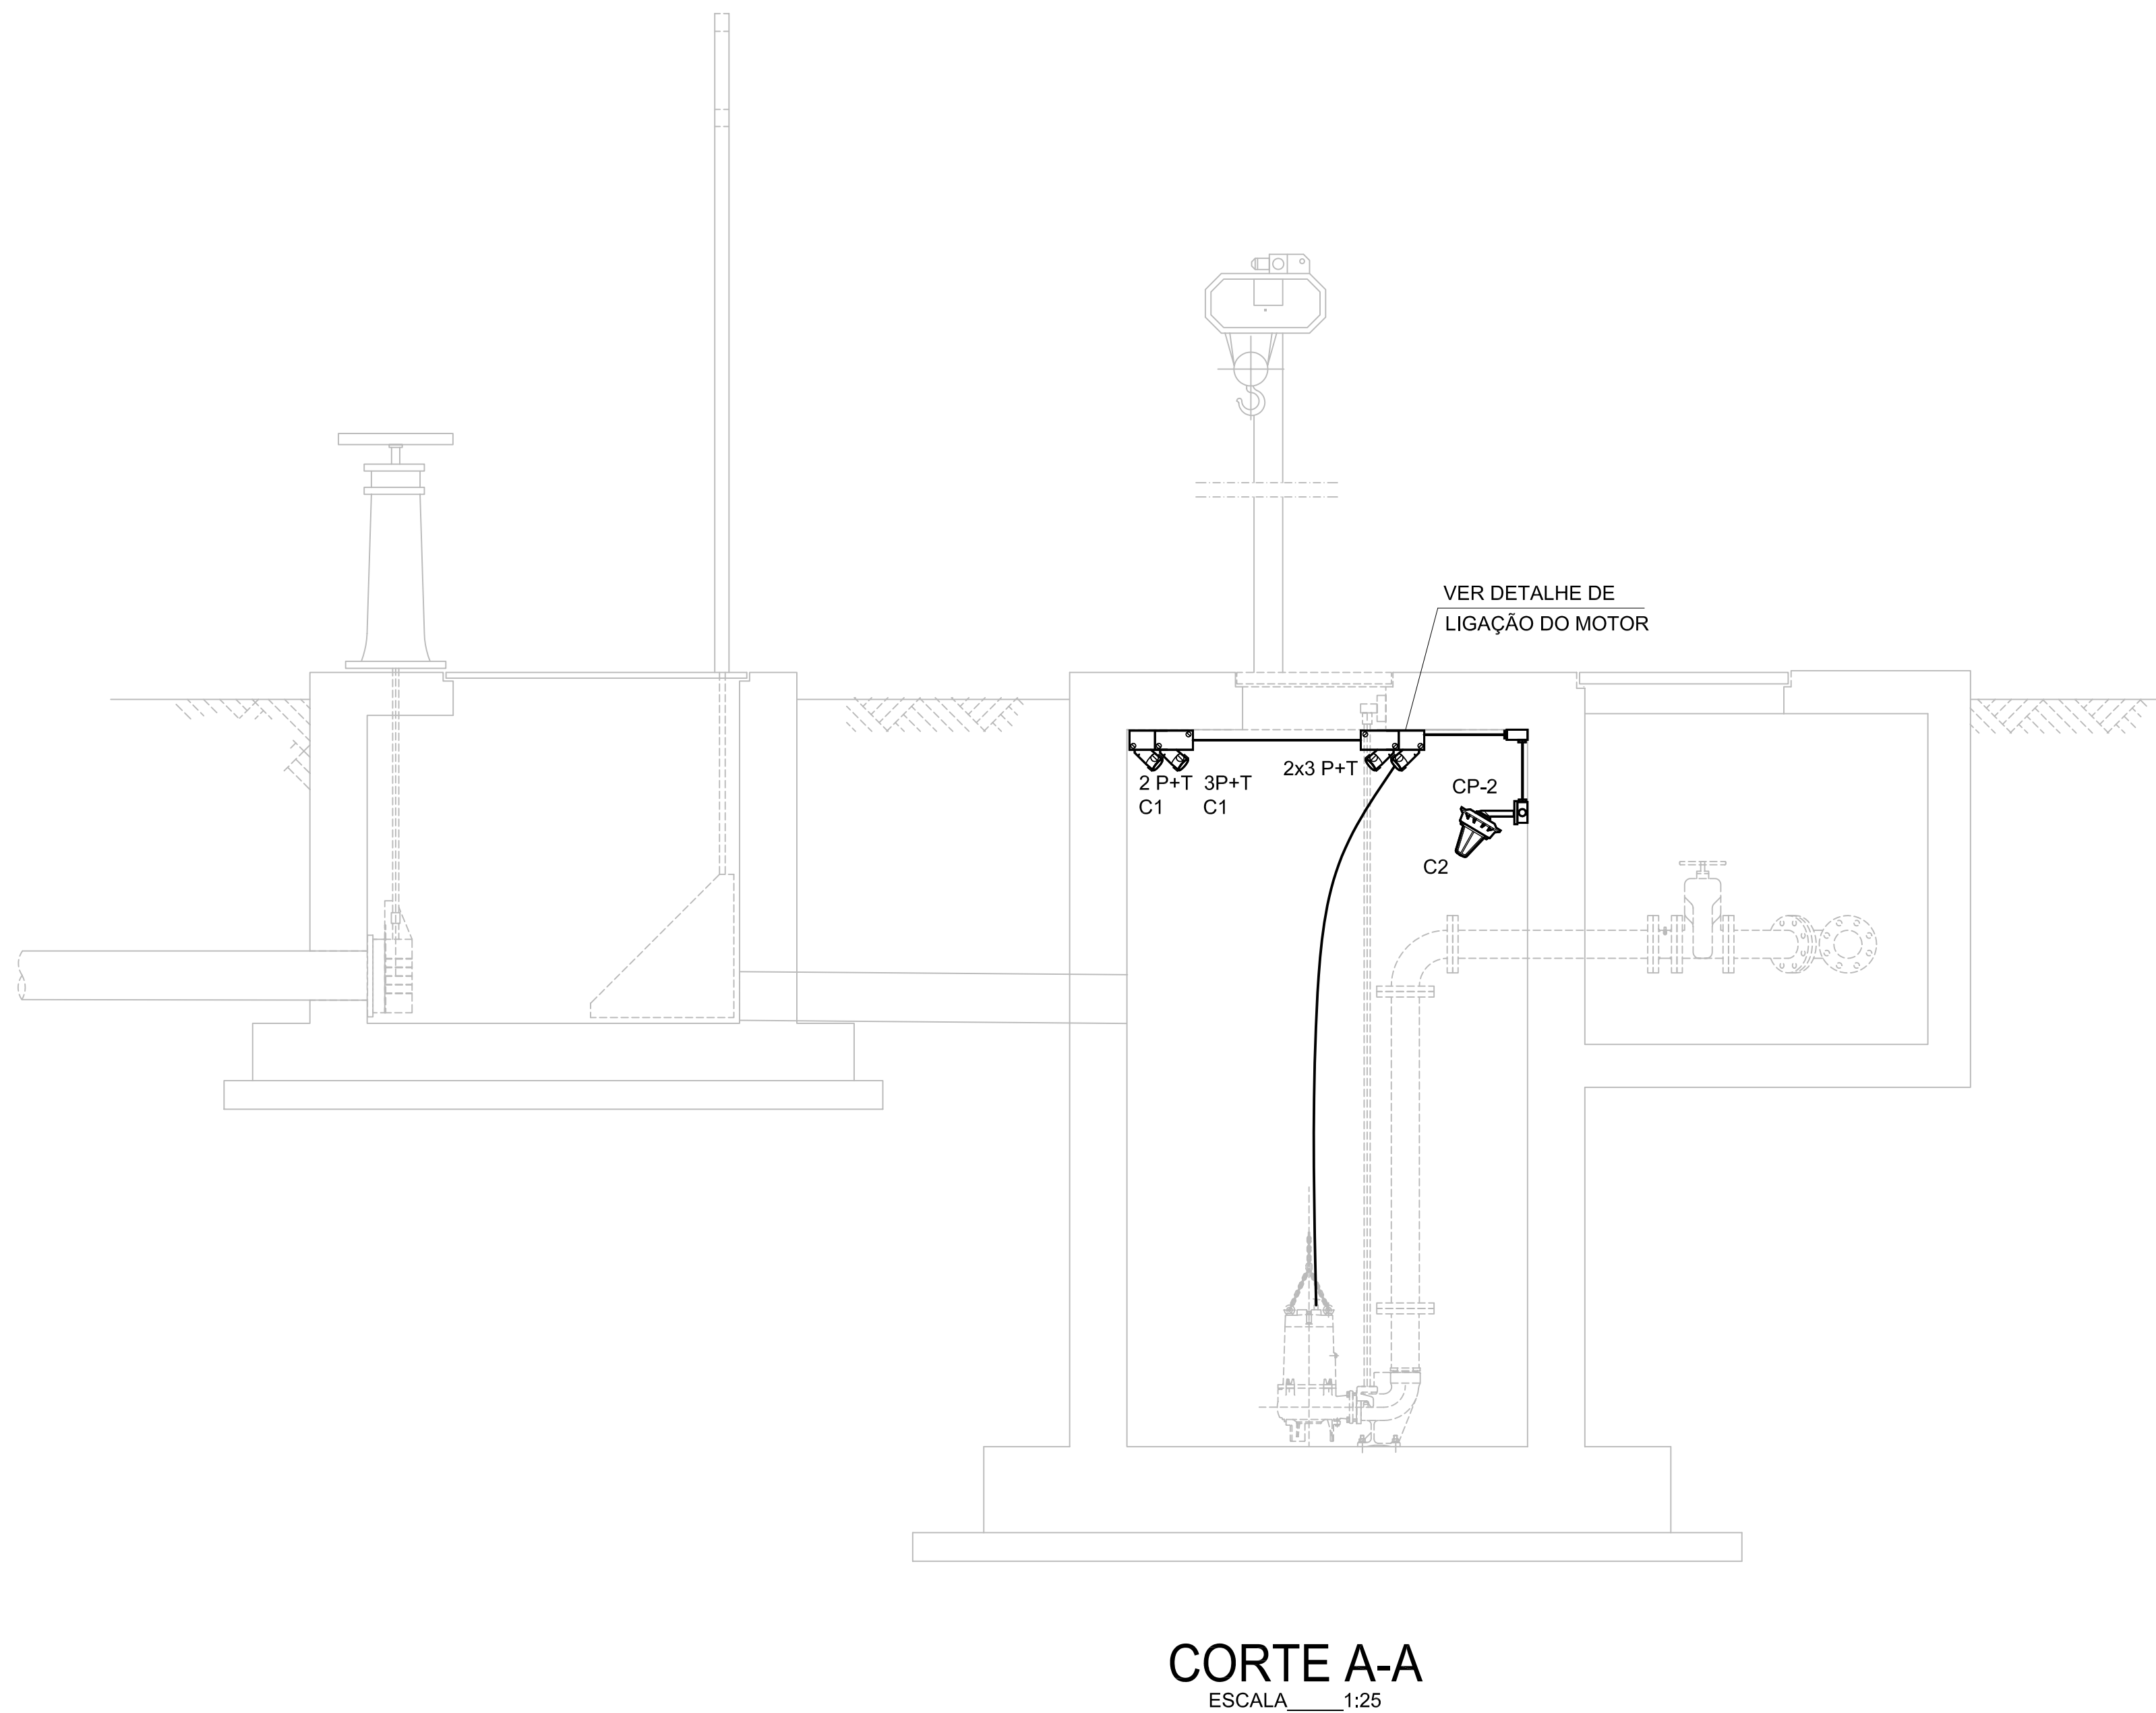

--	--	