



EMISSIONÁRIO

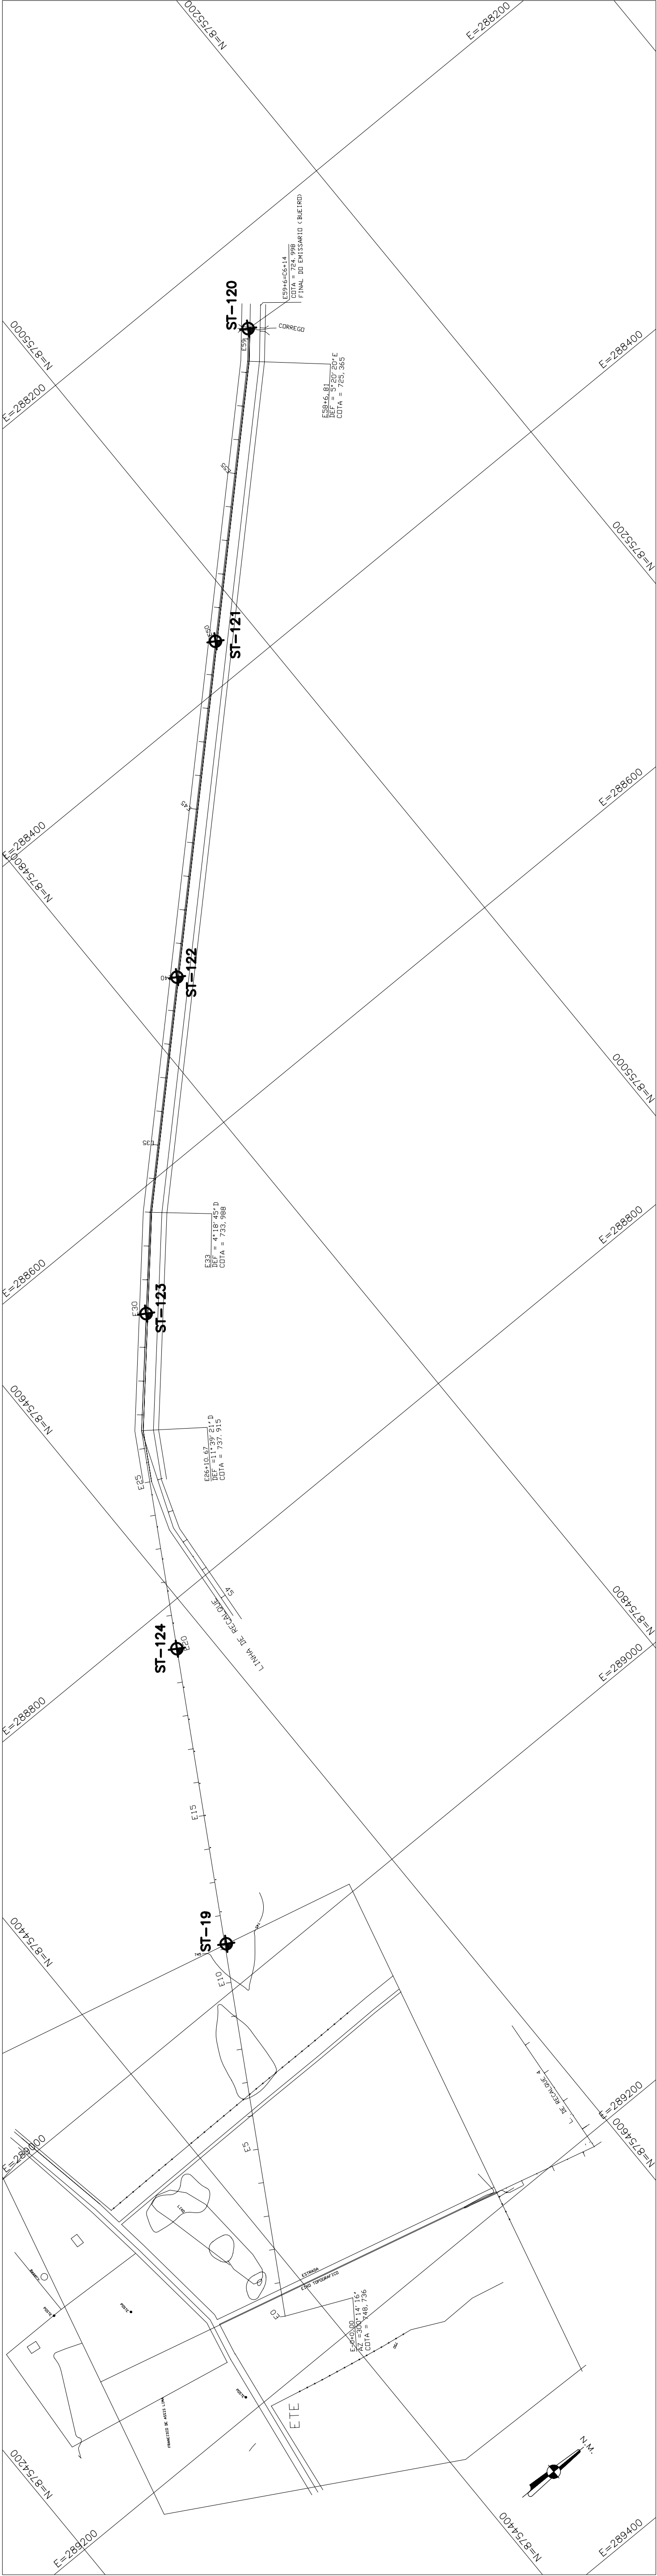

LINHA DE RECALQUE

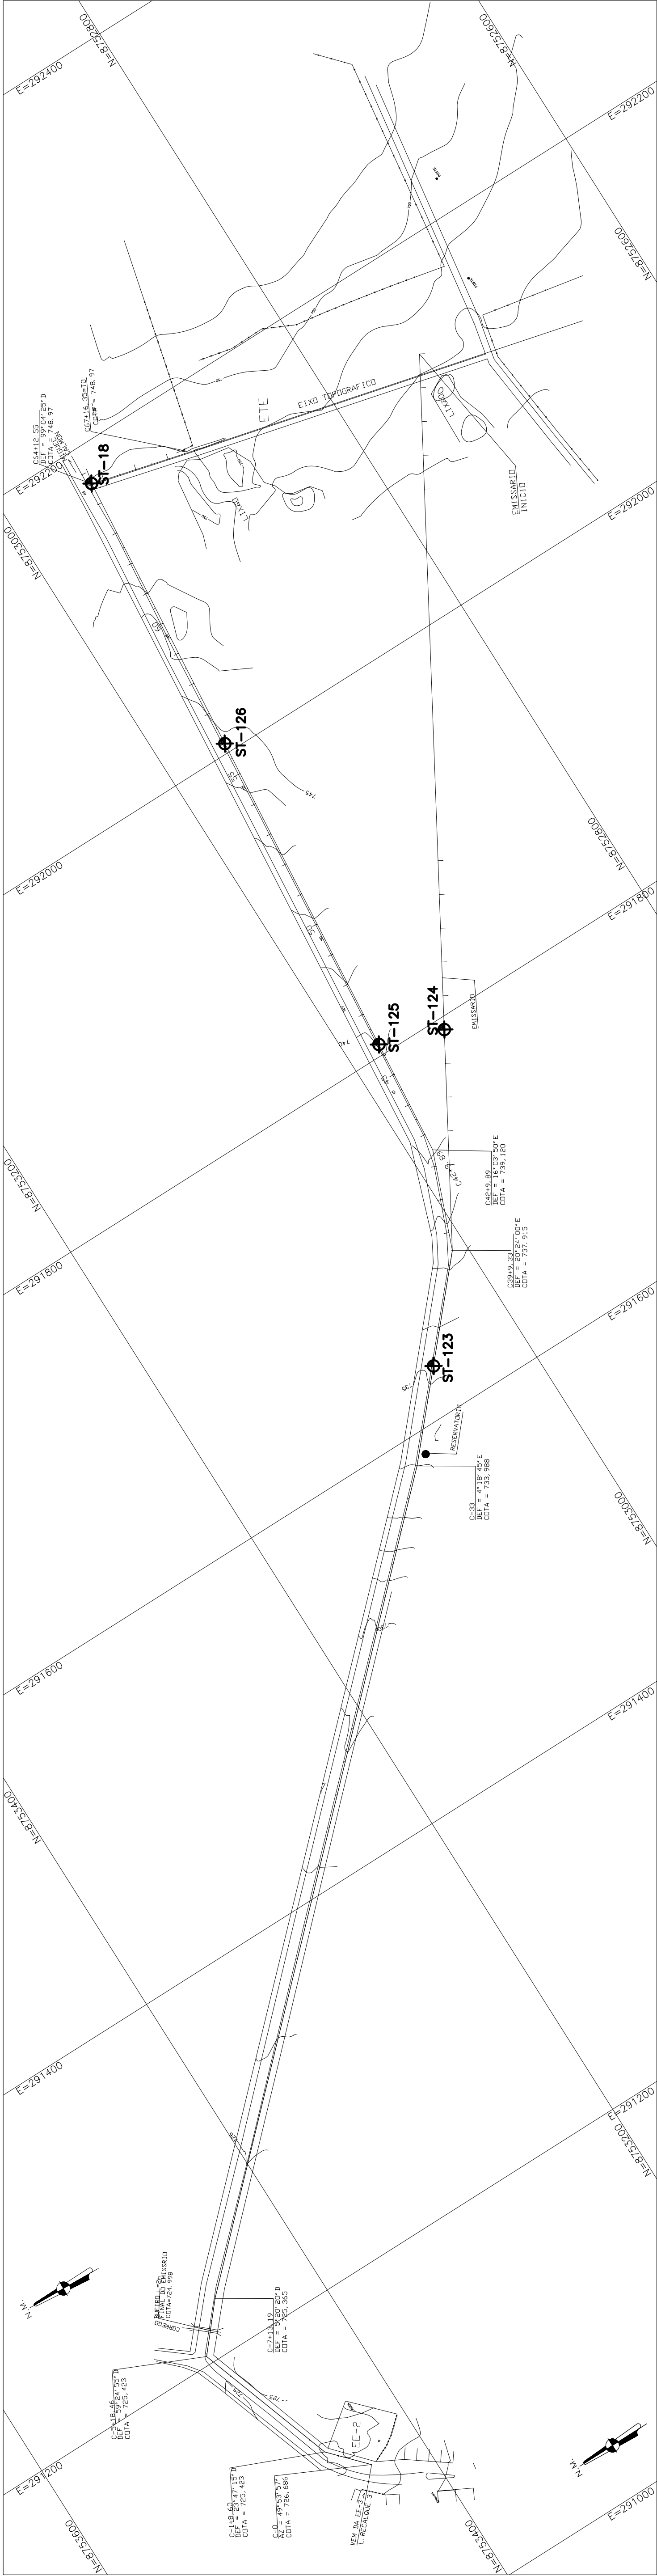

NOTAS:

DOCUMENTOS DE REFERÊNCIA:

LEGENDA:

ST – SONDAGEM A TRADO

1

0

N DA REDE

REVISADO POR

DATA

1

0

N DA REDE

REVISADO POR

DATA


1

0

N DA REDE

REVISADO POR

DATA

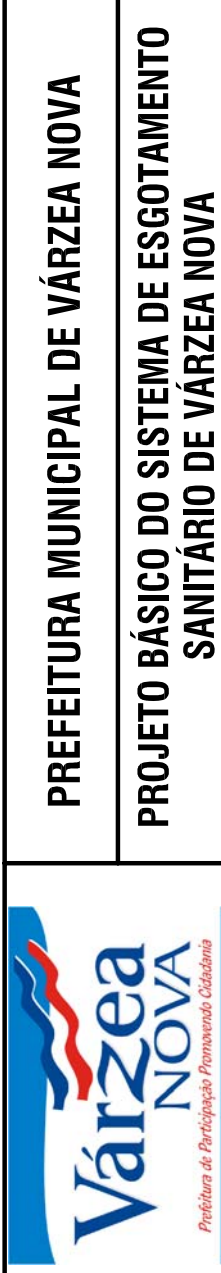

PREFEITURA MUNICIPAL DE VÁRZEA NOVA

PROJETO BÁSICO DO SISTEMA DE ESGOTAMENTO SANITÁRIO DE VÁRZEA NOVA

PROJETO BÁSICO

GEOTECNIA

PROJETO DE RECALQUE DA EE-2 E EMISSÁRIO

PLANTA DE LOCAÇÃO DE SONDAGENS

PROJETO

01


01

001-PB-VNO-EEE-GT-01

Nov./07

REVISÃO

1



RESPONSÁVEL TÉCNICO