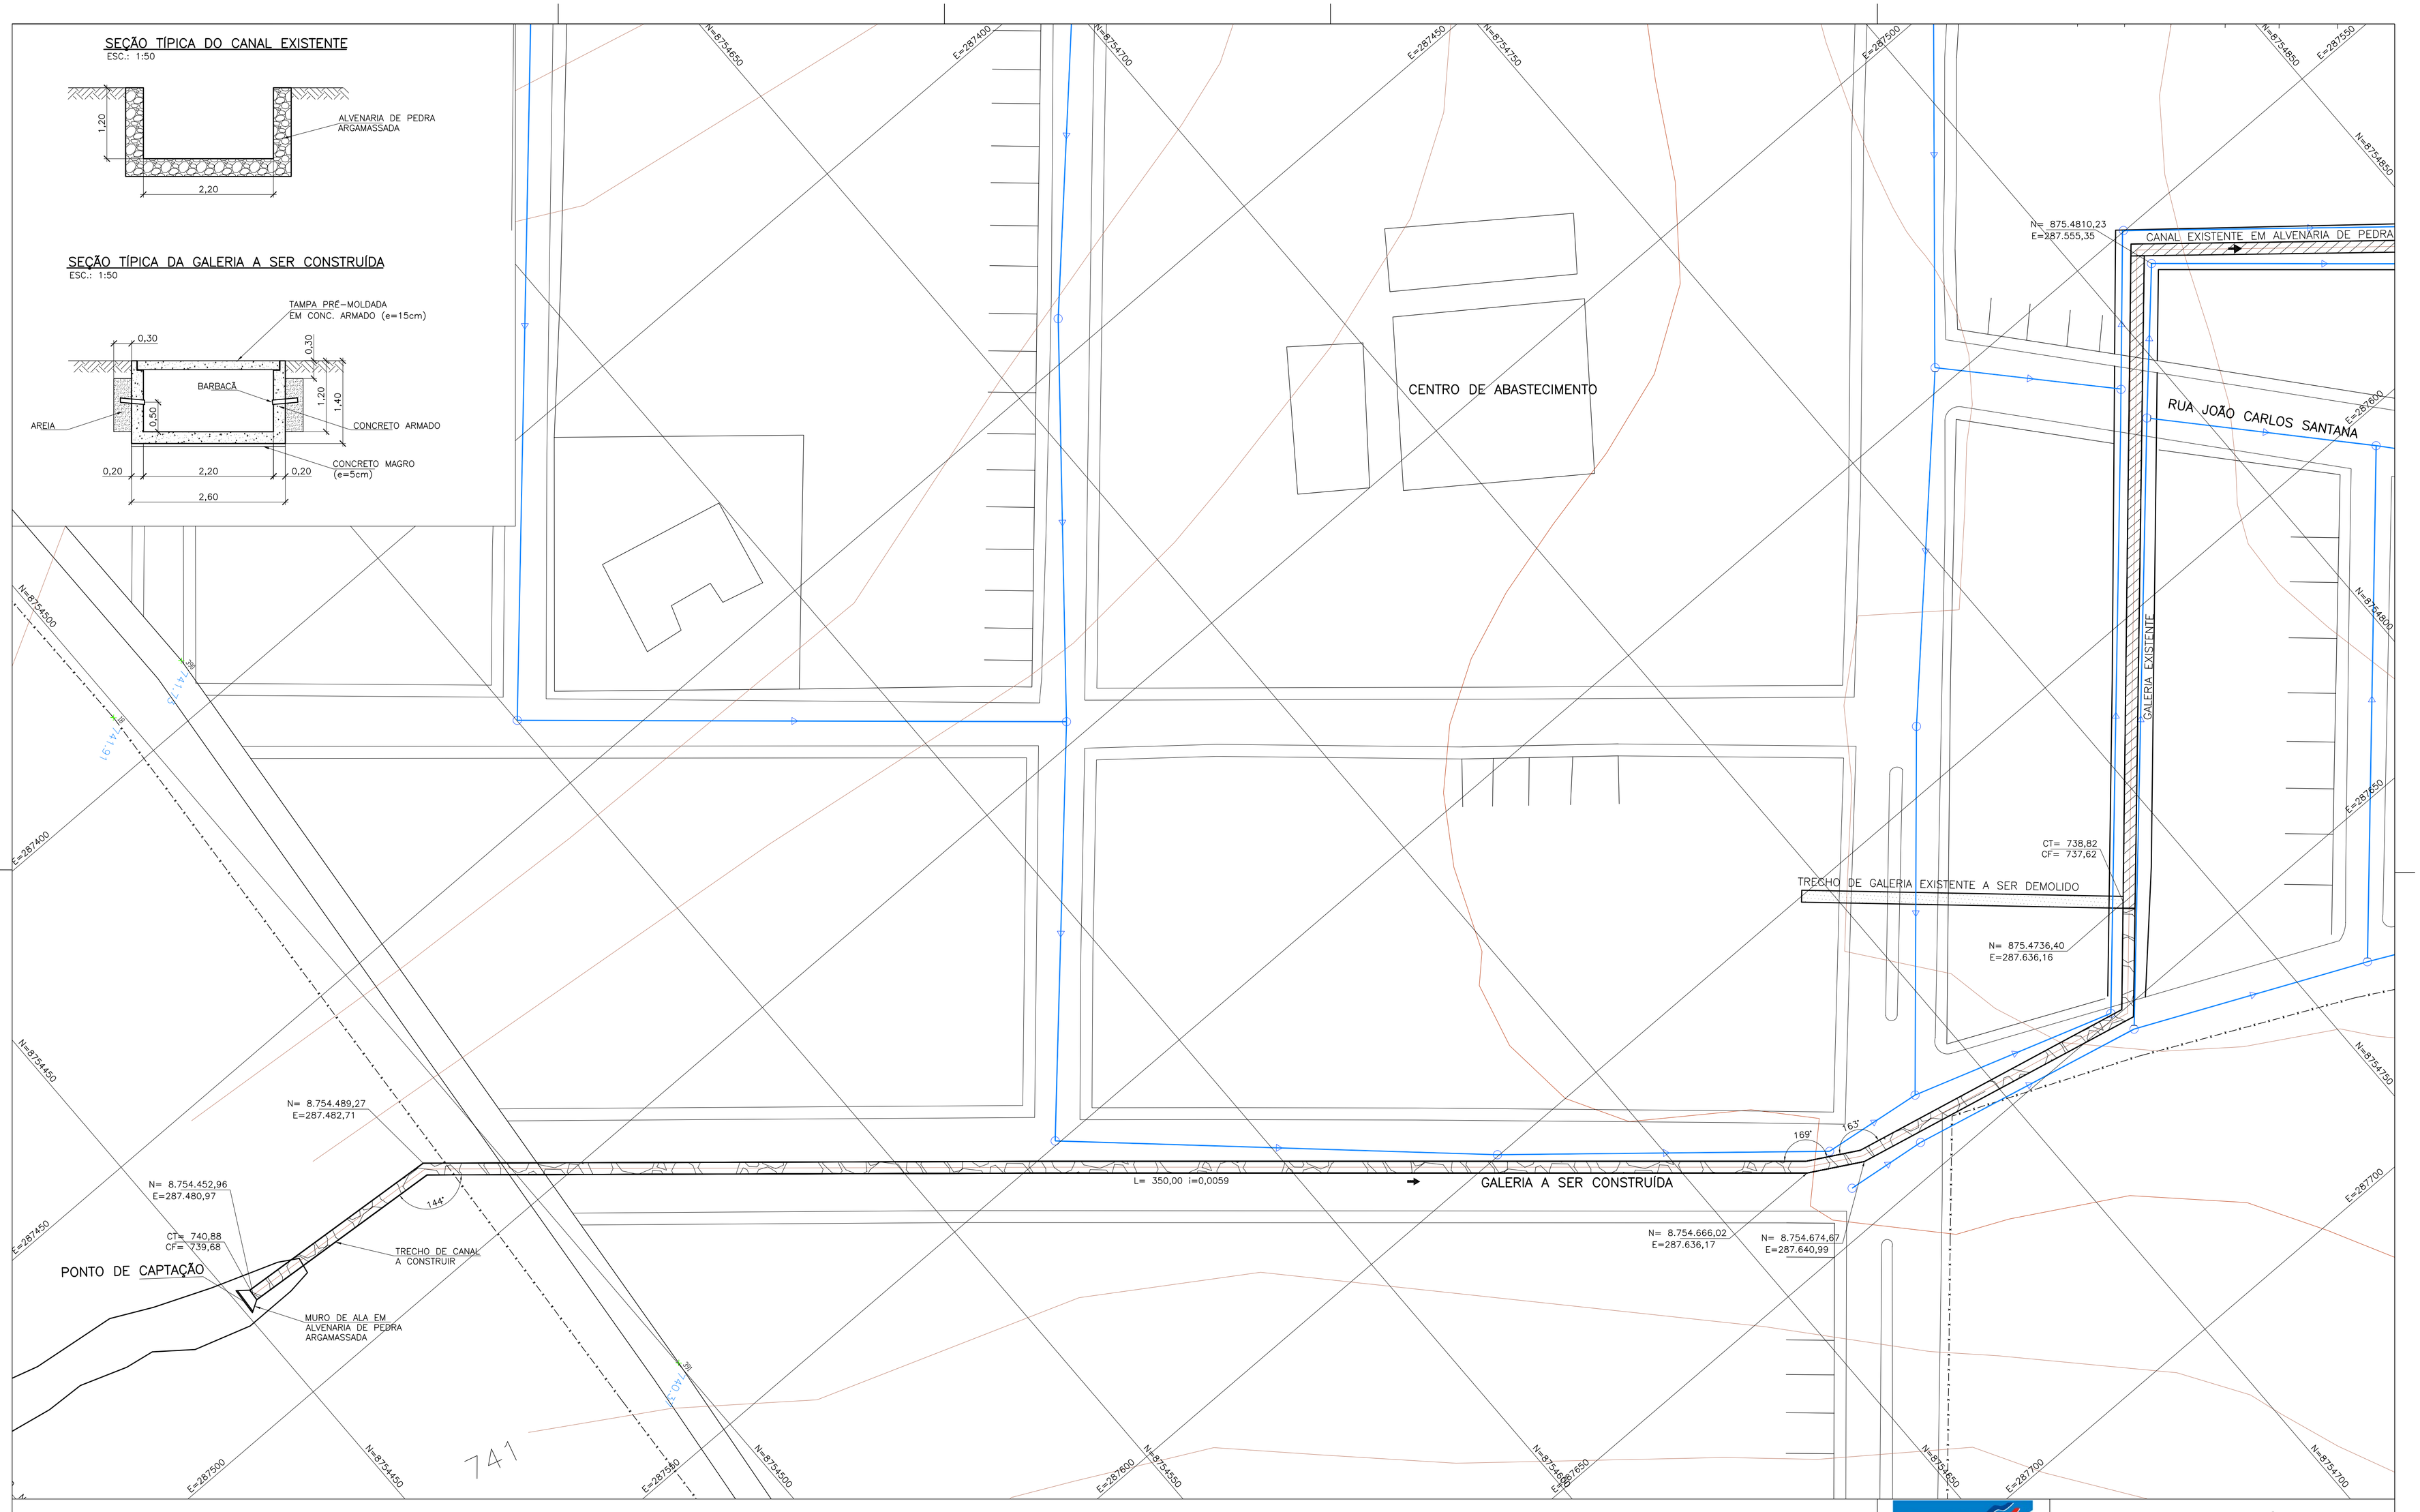

NOTAS:
1- COTAS ALTIMÉTRICAS EM METROS, EXCETO ONDE INDICADO.

DOCUMENTOS DE REFERÊNCIA:

LEGENDA:
CT= COTA DA TAMPA
CF= COTA DO FUNDO
i= DECLIVIDADE (m/m)

Nº DA REVISÃO	DESCRIÇÃO	REVISADO POR	DATA
0	EMISSÃO INICIAL		NOV/07

Várzea NOVA
Prefeitura de Participação Promovendo Cidadania

PREFEITURA MUNICIPAL DE VÁRZEA NOVA

PROJETO BÁSICO DO SISTEMA DE ESGOTAMENTO SANITÁRIO DE VÁRZEA NOVA

PROJETO: DESVIO DA GALERIA DE DRENAGEM
PLANTA E SEÇÕES TÍPICAS

FOLHA: 01/01

PROJETO BÁSICO

CIVIL

Nº DO DESENHO: 001-PB-VNO-DRE-CV-01
DATA: Nov/07
ESCALA: 1:500
REVISÃO: 0
RESPONSÁVEL TÉCNICO: