



ARRANJO GERAL – PLANTA

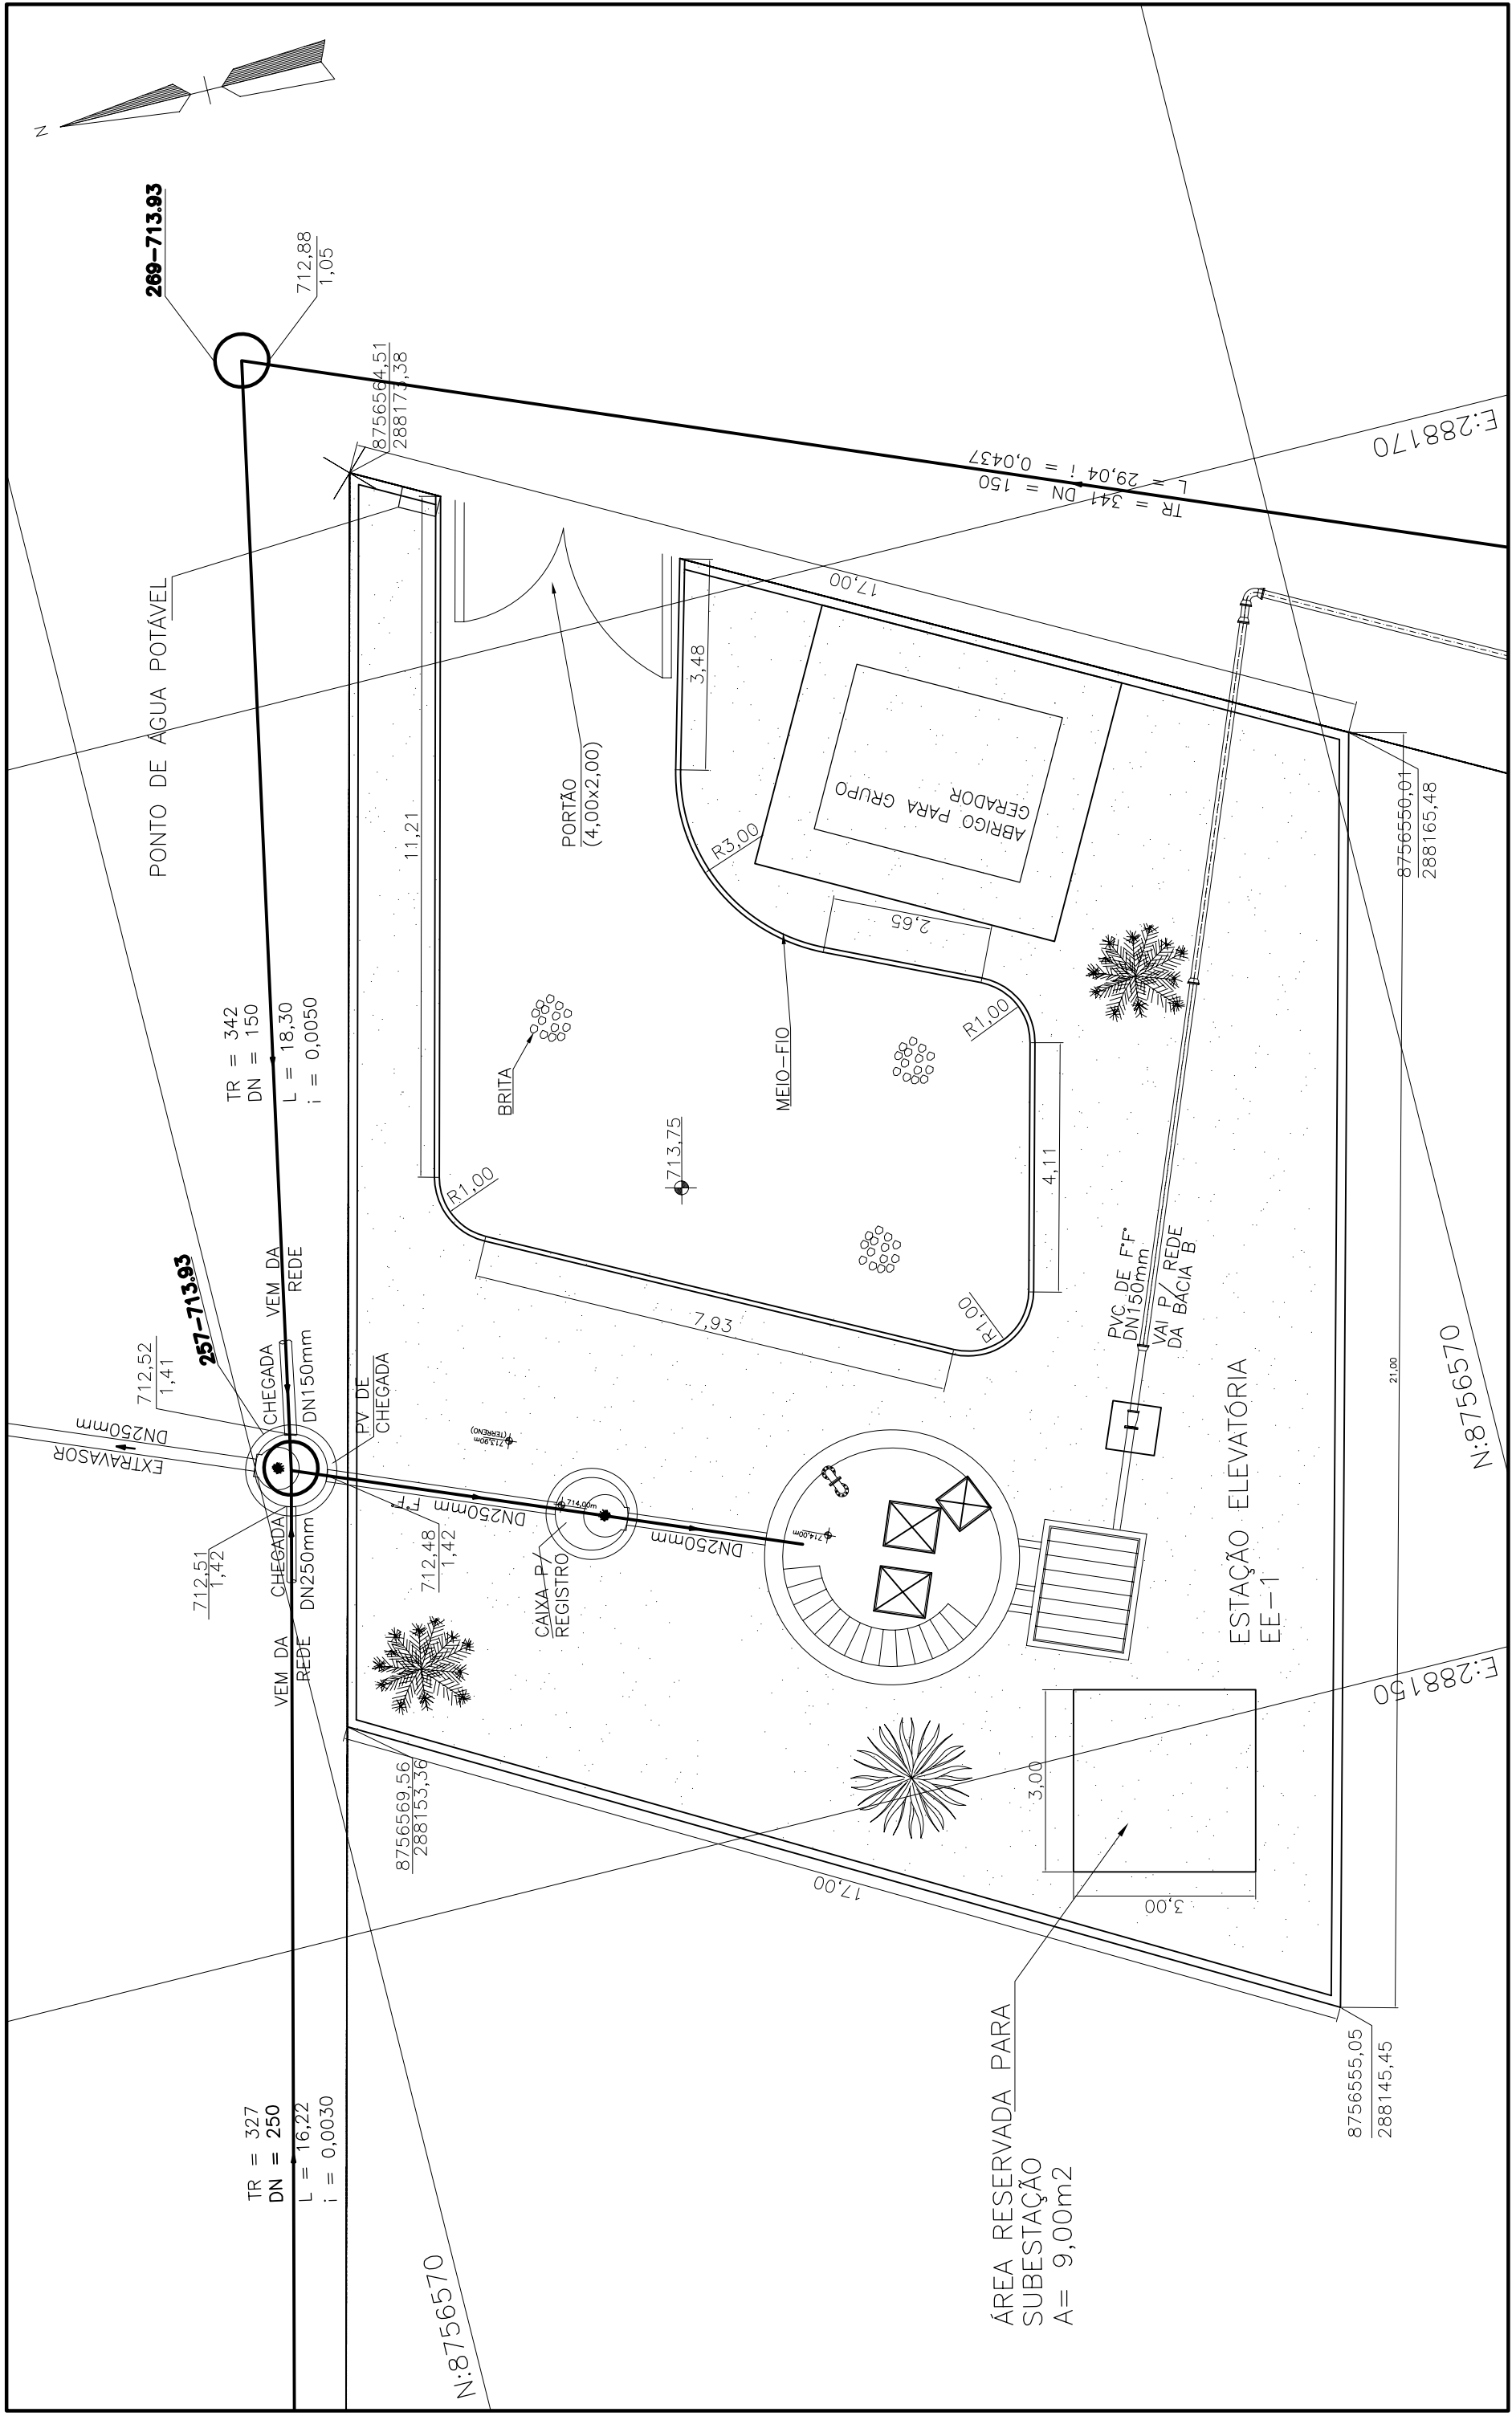


PLANTA DE LOCALIZAÇÃO




ARRANJO GERAL – PLANTA

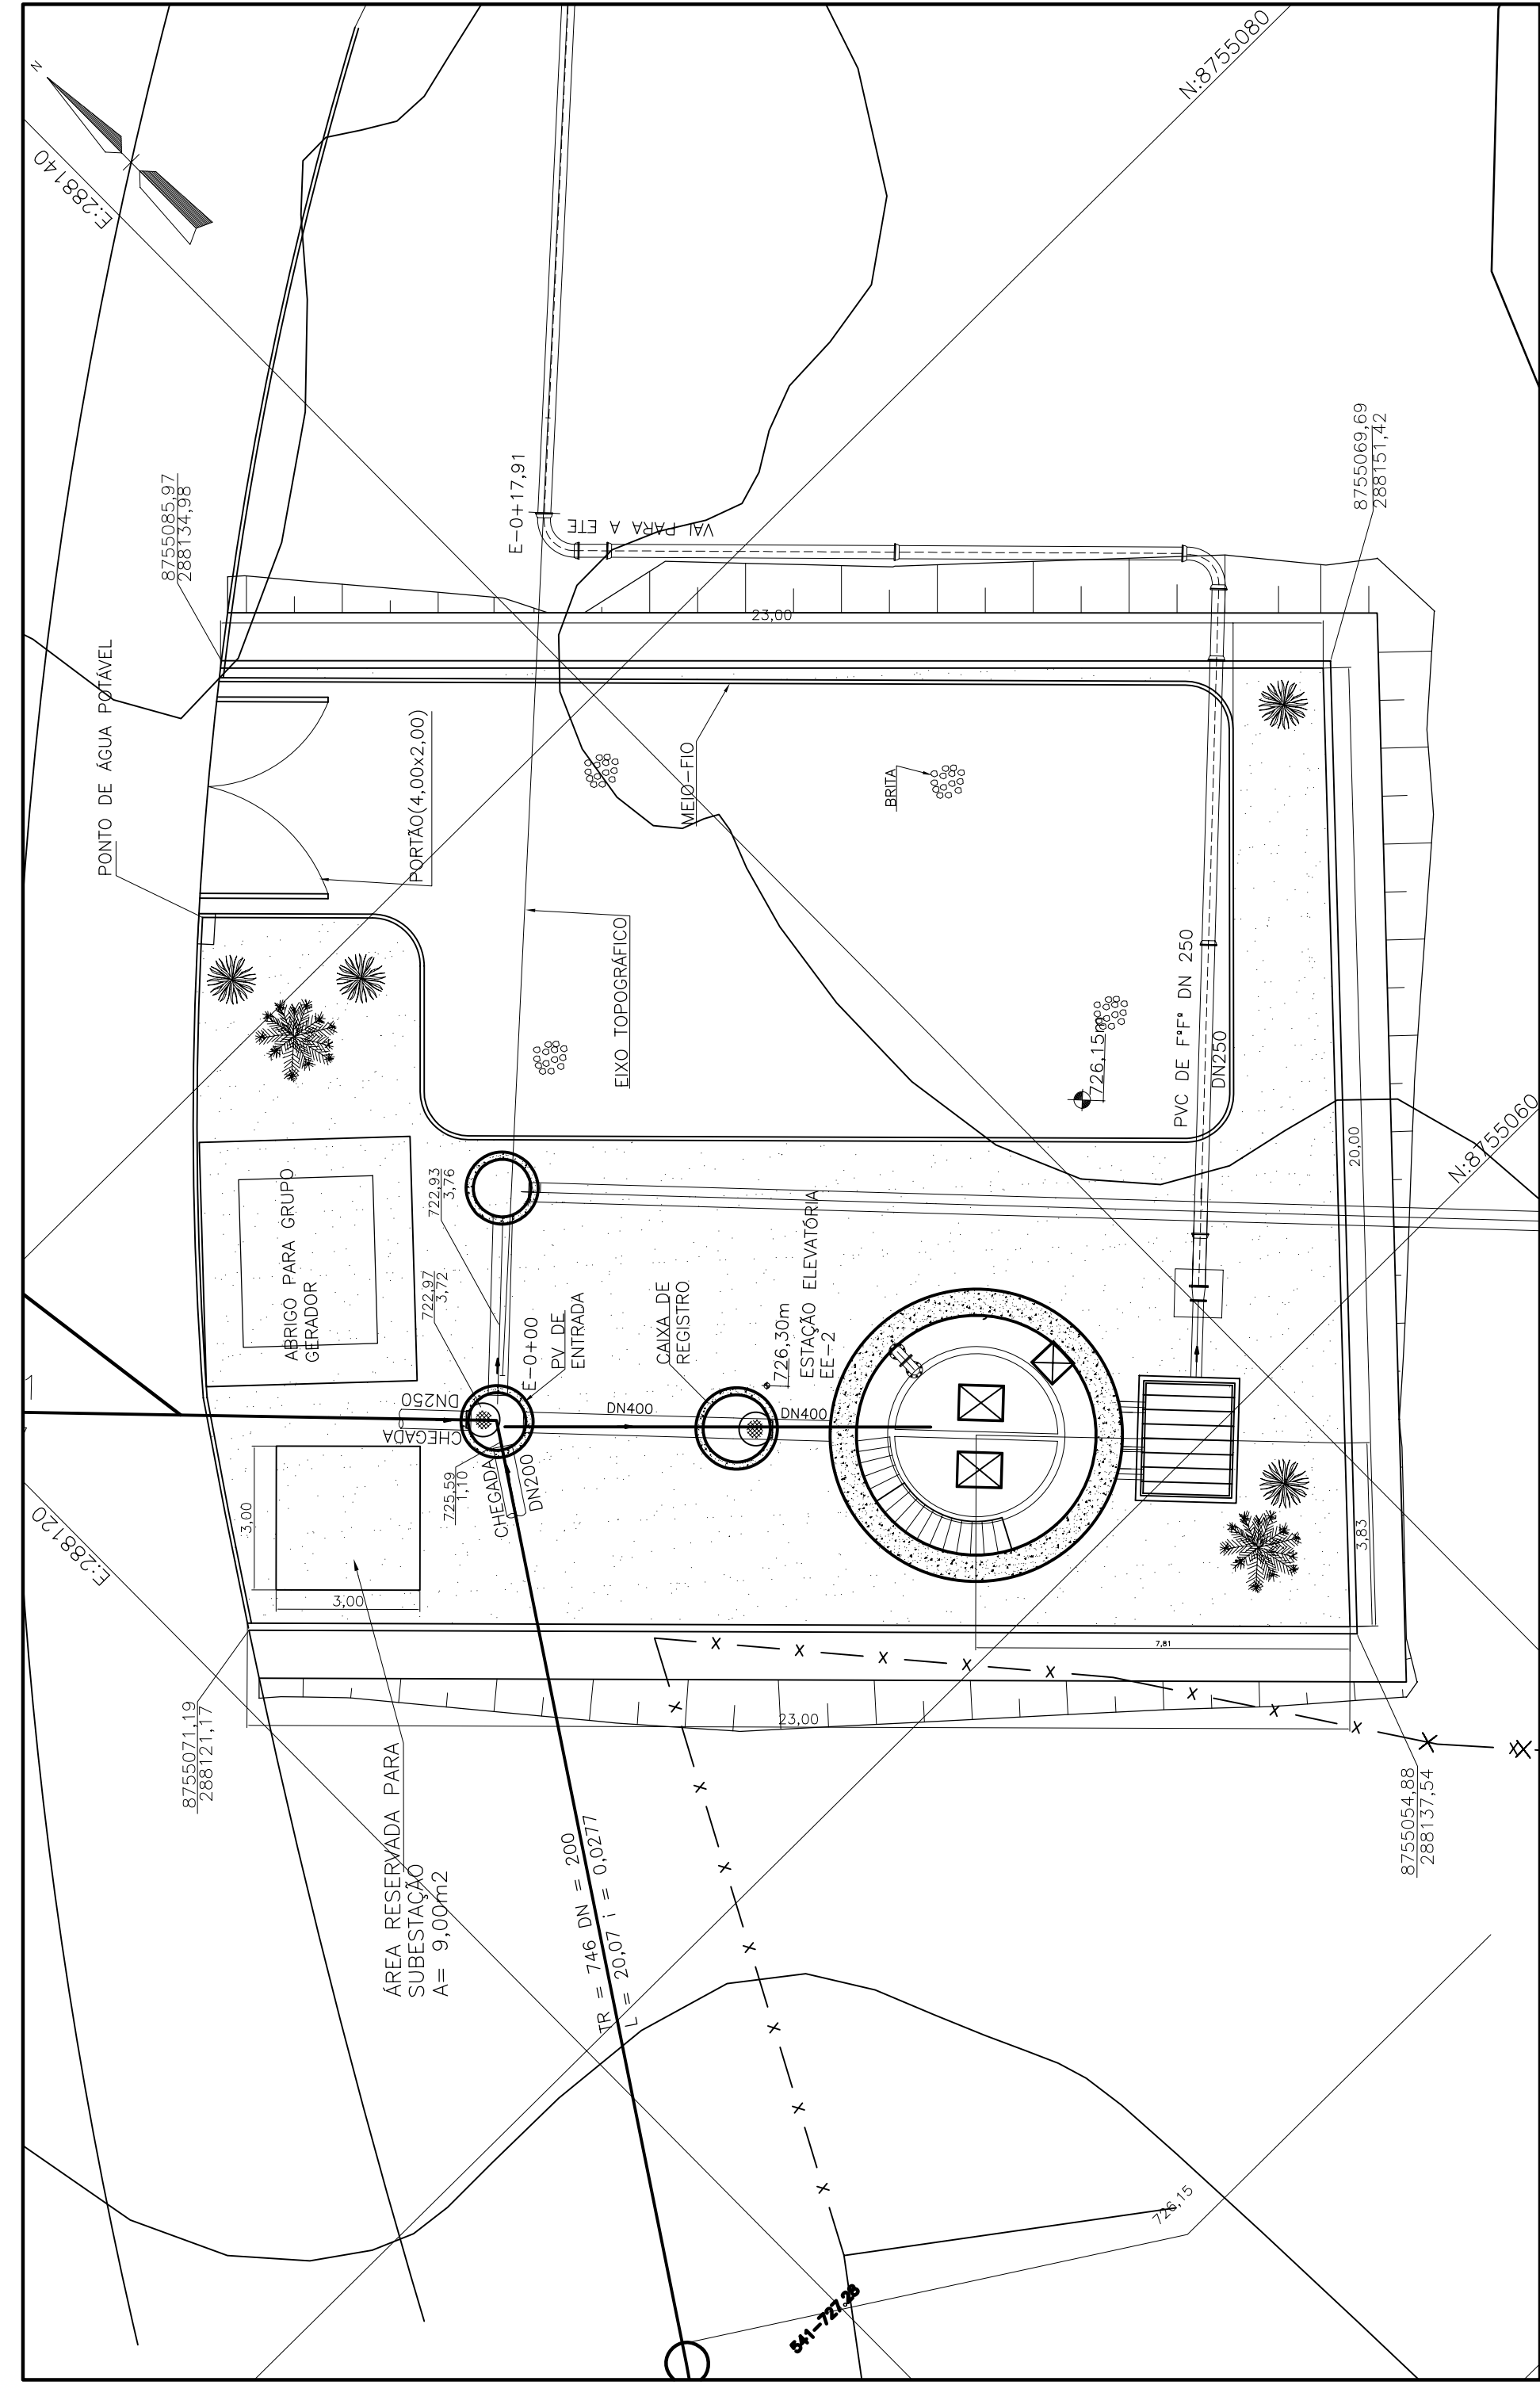

PLANTA DE LOCALIZAÇÃO

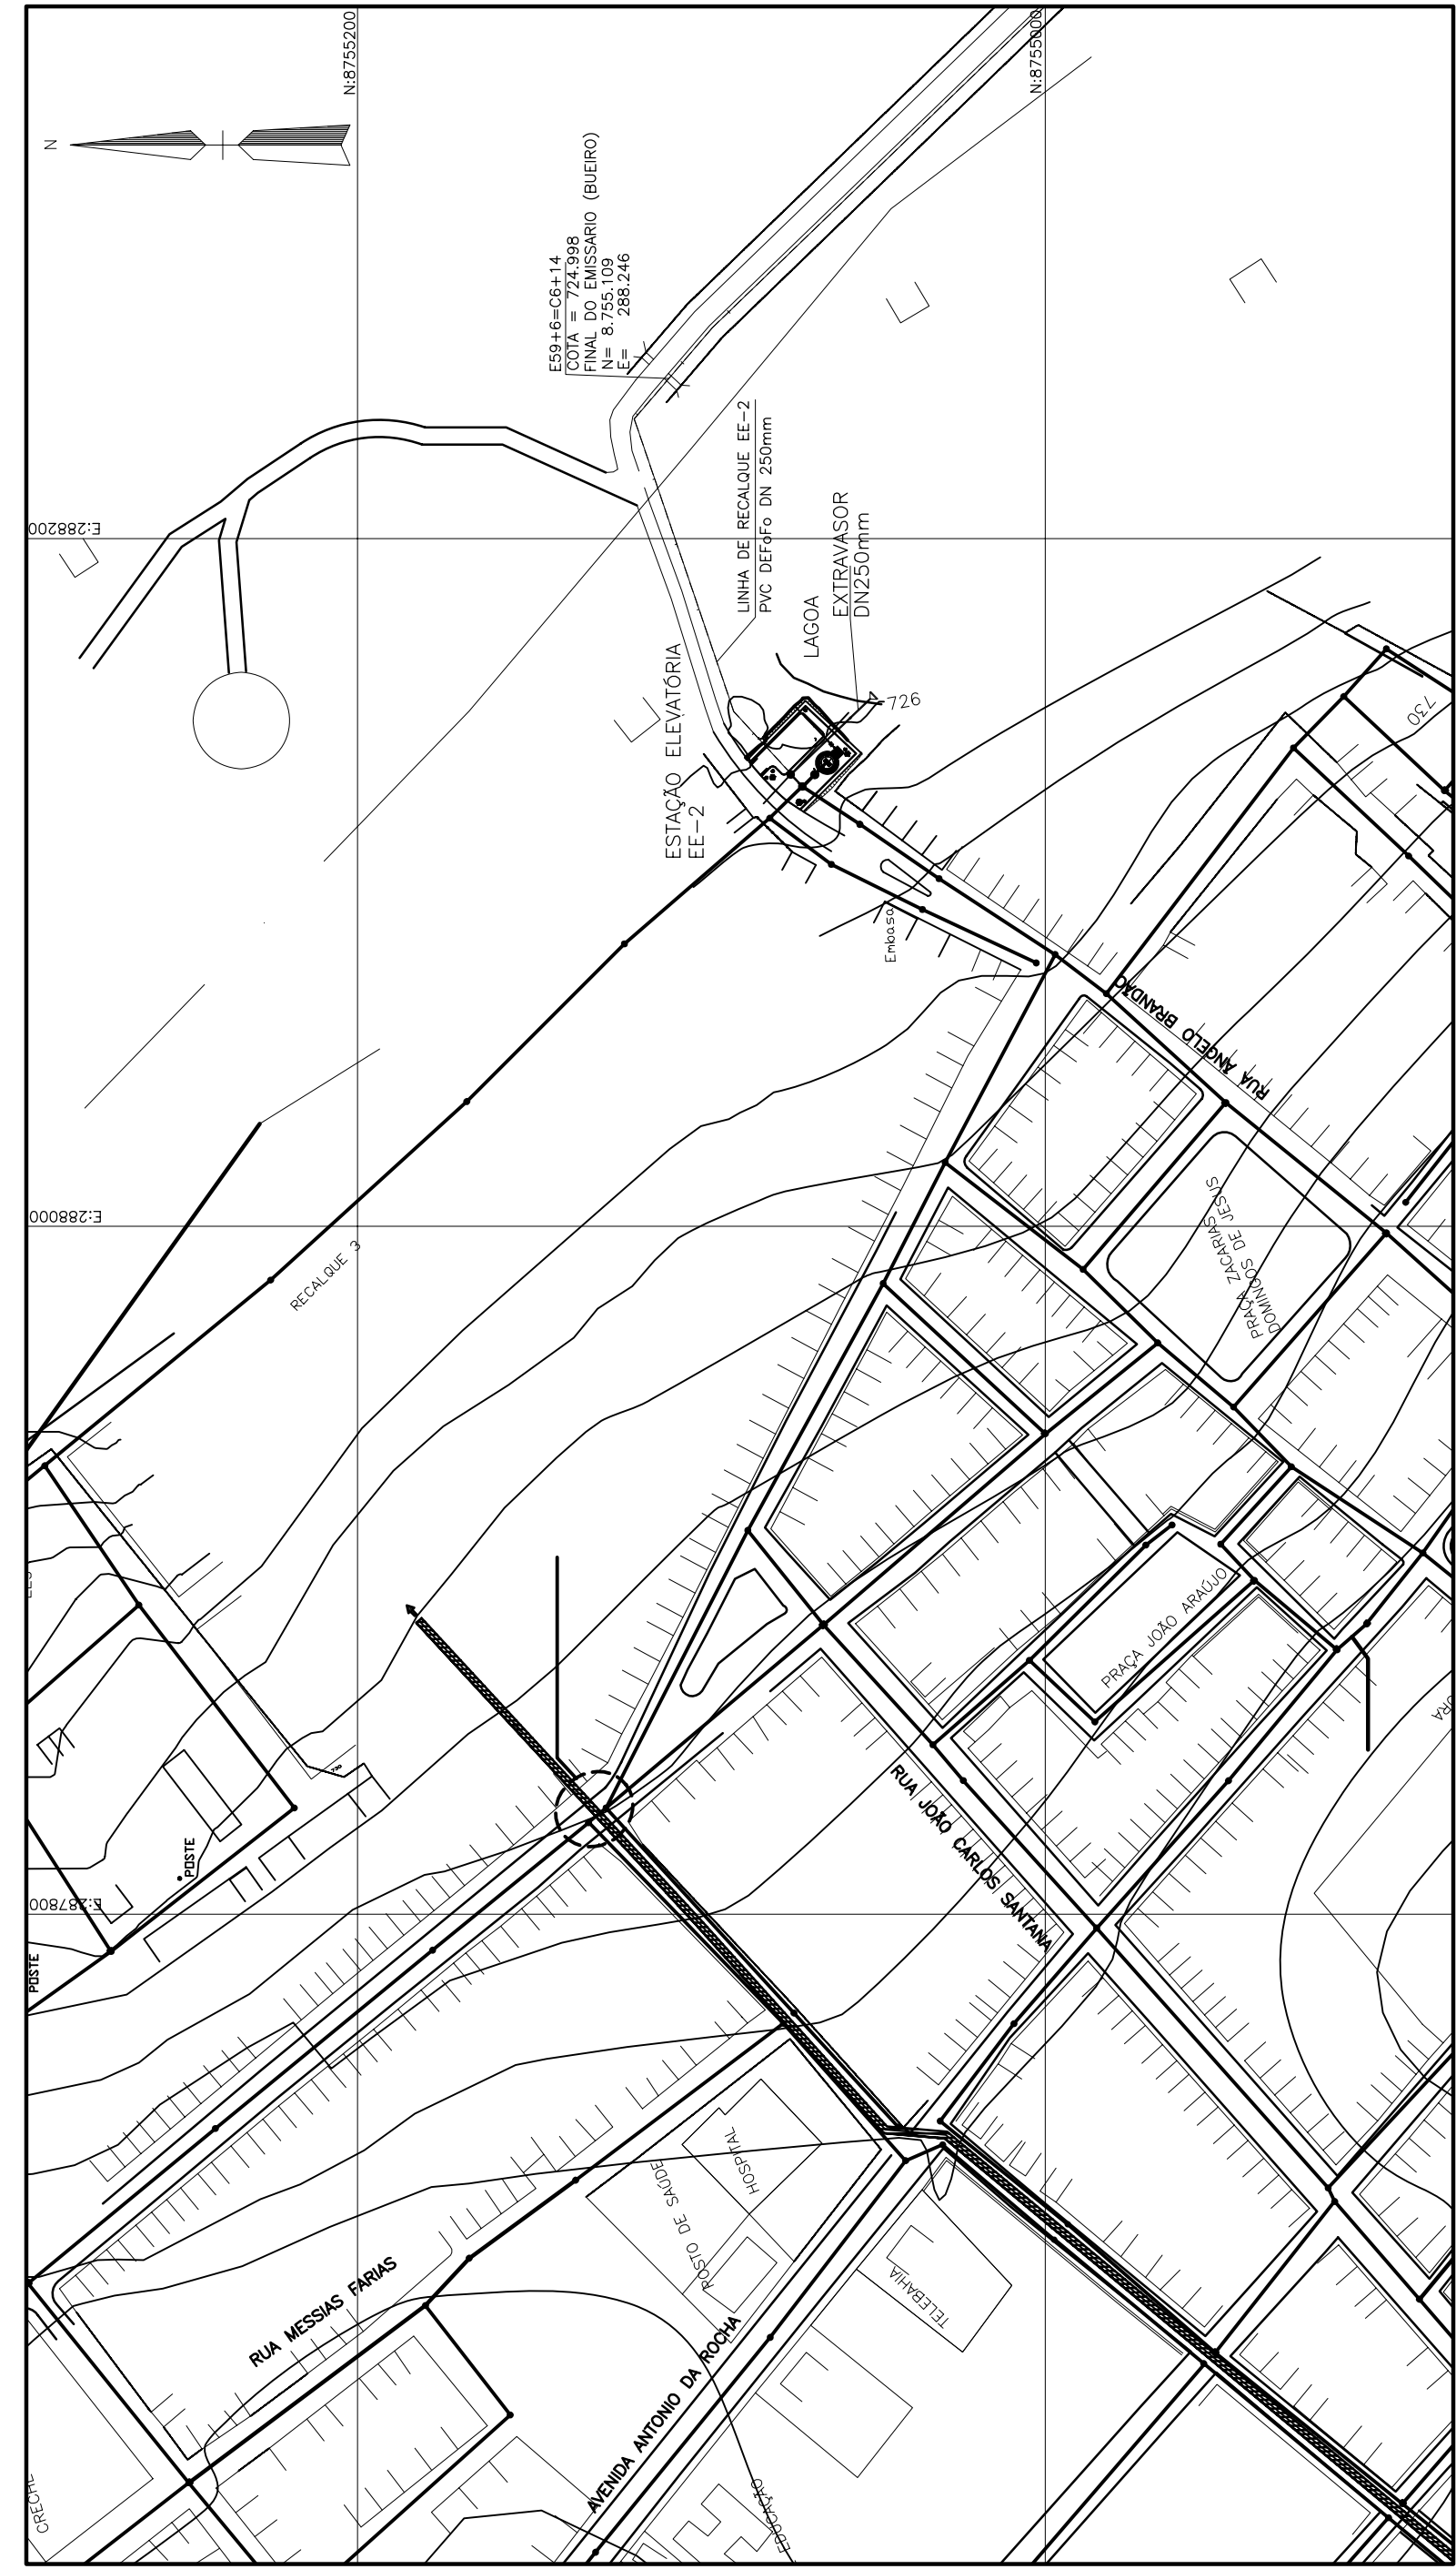



PREFEITURA MUNICIPAL DE VÁRZEA NOVA

PROJETO BÁSICO DO SISTEMA DE ESGOTAMENTO SANITÁRIO DE VÁRZEA NOVA

PROJETO: ESTações ELEVATÓRIAS DE ESGOTO - EE-1/ EE-2

PLANTAS DE SITUAÇÃO E LOCALIZAÇÃO








PROJETO BÁSICO

GERAL

INTERIO DE ANEXO PARA GRUPO GERADOR E SUBESTAÇÃO

EMISSÃO FINAL

REVISADO POR

DATA

INDICADA

REVISADO







NOTAS:

1 - ELEVATIONS EM METRO, EXCETO ONDE INDICADO.

DOCUMENTOS DE REFERÊNCIA:

LEGENDA: